

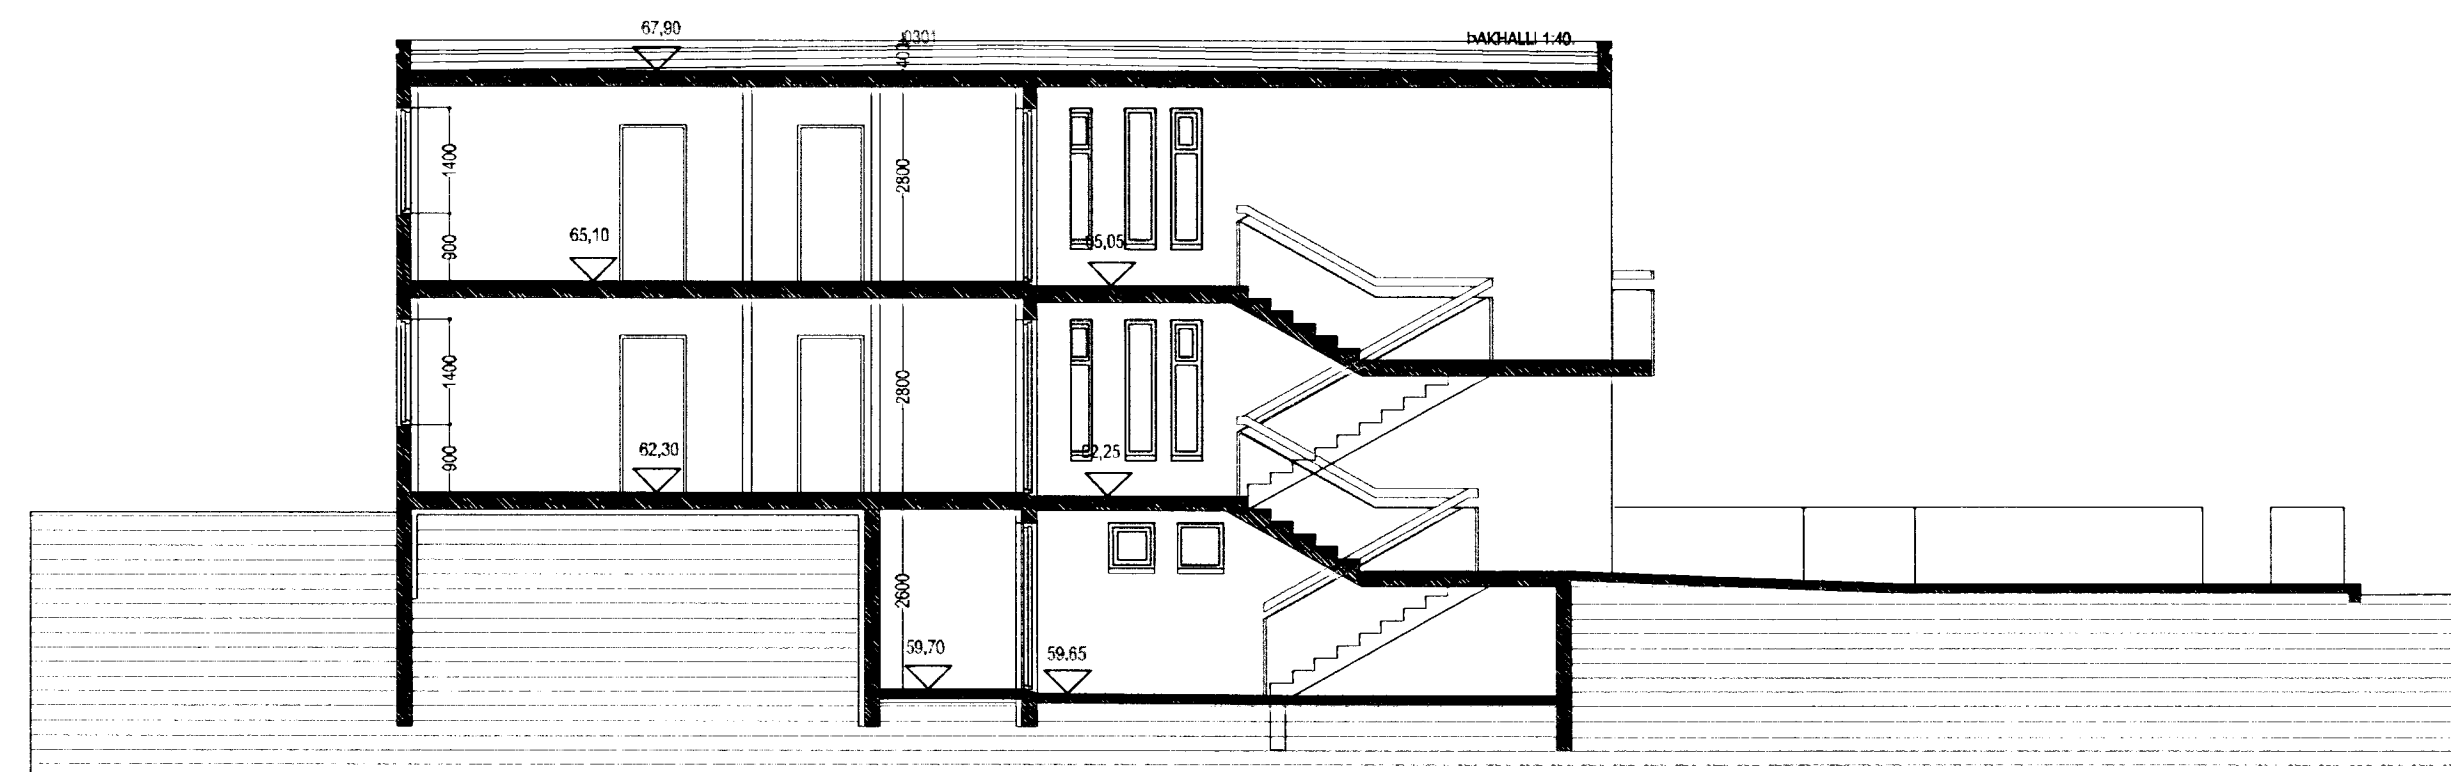


Úr Gildi

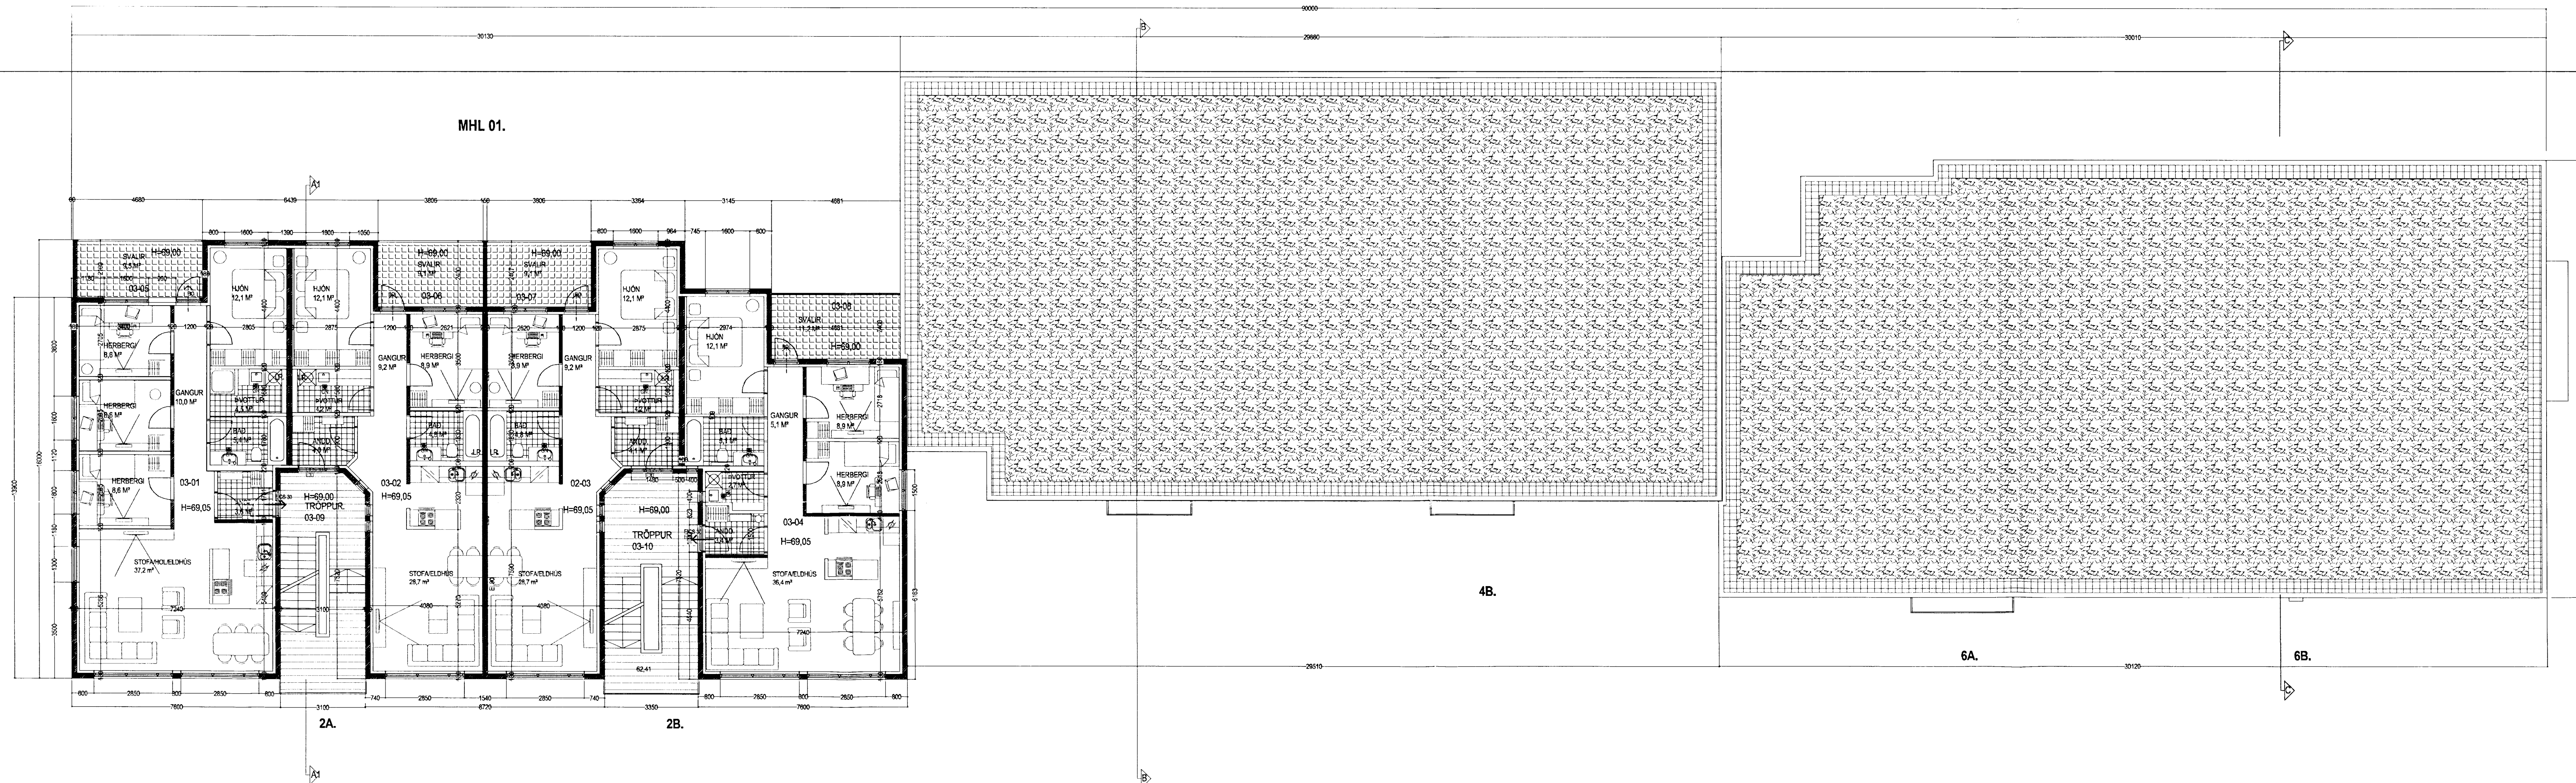

SNÍÐ B-B. MKV. 1:100.

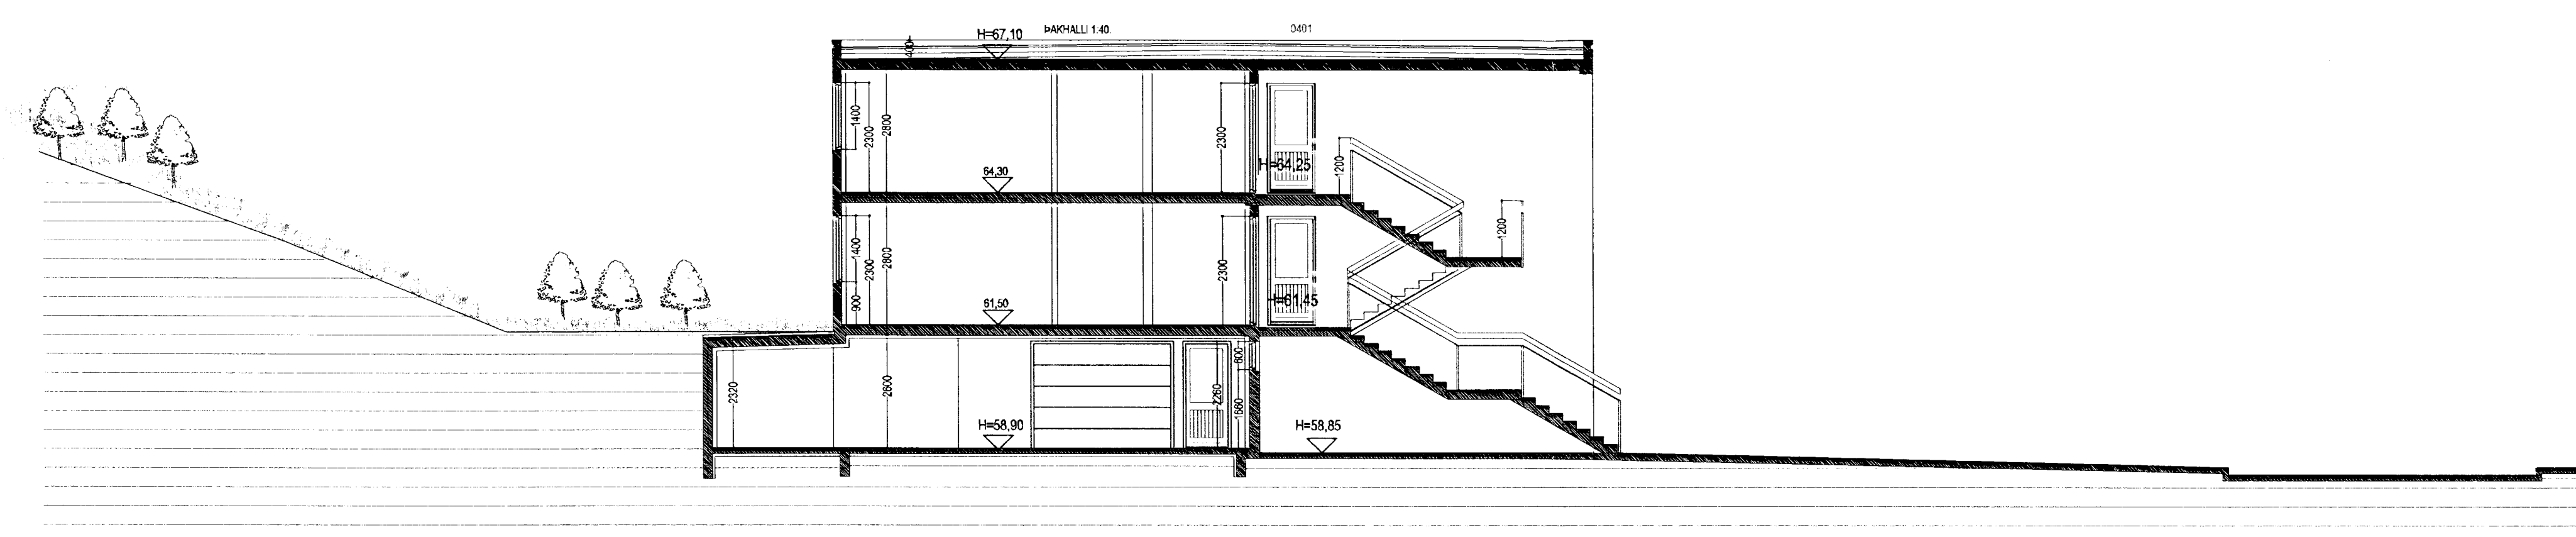

SNÍÐ C-C. MKV. 1:100.

**DALSÁS 2 - 4 - 6 HAFNARFIRÐI.**

Sigurður Þorvarðarson byggingafræðingur bfi.  
Teiknistofan Strandgötu 11 220 Hafnarfirði.  
Sími 5651510. Netfang: teiknistofan@simnet.is  
STH, teiknistofan ehf. kt. 510299-2769. Kl. aðalhönnuðar: 141250-4188.

Skýringar:	Aðaluppdráttur.
Tekning:	Grunnmynd 2h og 3h, sniðmynd.
Mastkvarði:	1 : 100. Dagsetning: 18 apríl 2012.
Undirskrift:	<i>20/4 12 Cmjf</i>
Blað nr.:	2 af 5.
Breytt:	