Járn í plötu yfir 2. hæð
mkv. 1:50

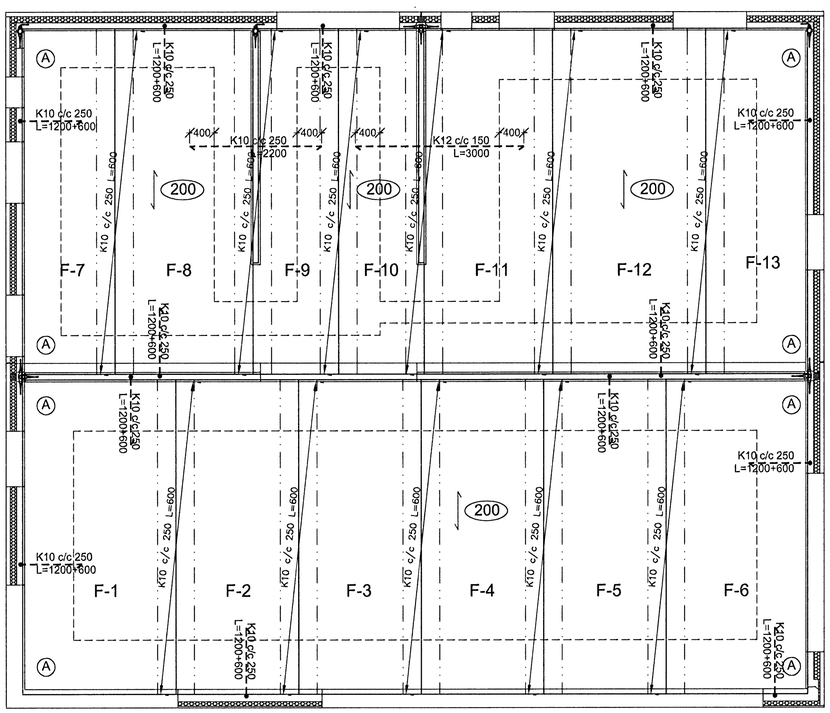

Öll deilijárn í plötu skulu vera K10 c/c 250
Ⓐ Merkir hornamotta #K10 c/c 250 L= 1500 í efri brún plötu.

Filegran í plötu y. 2. hæð
mkv. 1:50

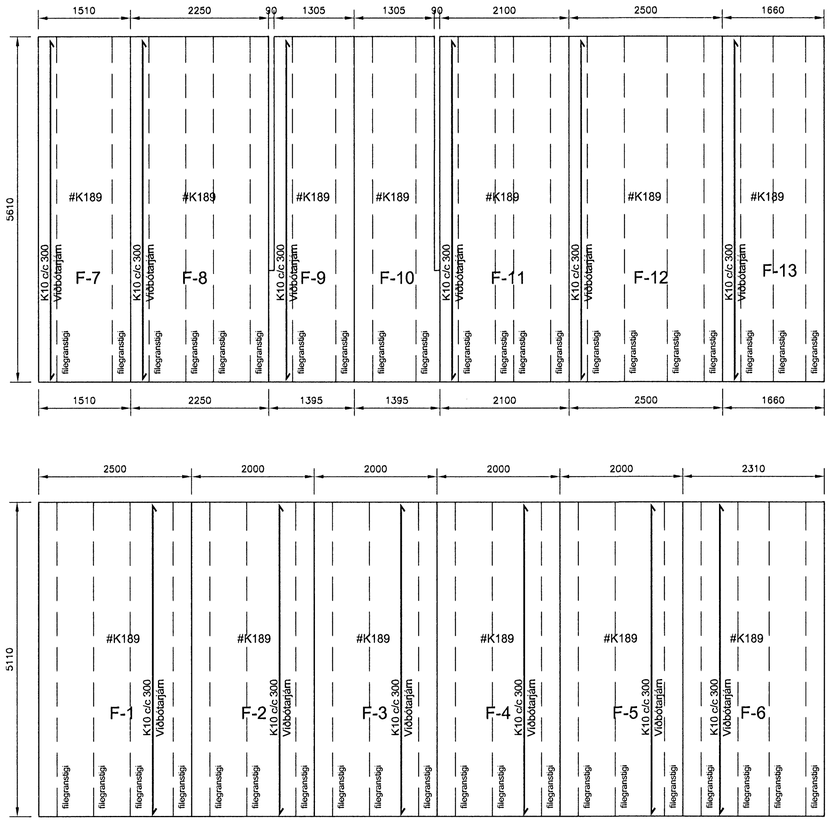

Samþykkt þann 24 NOV.
Byggingarfulltrúinn í Hafnarfirði
Þröfur S. Gunnlaugsson

ÚTGÁFUFERILL

NÚMER:	DAGS.	SKÝRINGAR:	UNNIÐ:
DAGS.		SAMRÆM.HÖNNUÐUR	

EMIL ÞÓR GUÐMUNDSSON
F TFÍ
LÆKJASMÁRA 98
200 KÓPAVOGUR
SÍMI: 544 4004
GSM: 898 9517
NETFANG: gaja@centrum.is
kt: 280456-3499

HEITI VERKS:

Brekkuás 8

HEITI TEIKNINGAR:

Filegran yfir 2. hæð
Framleiðsluteikning
Járn í plötu yfir 2. hæð

MKV:	DAGS.	VERK NR	
1:50	10/10/07	Sm67	
TEIKNAÐ.	YFIRFARIÐ	SAMÞYKKT	NR. TEIKNINGAR
EÞG	EÞG	EÞG	B22
DAGS.UNDIRSKR. 26/11/08	NAFN HÖNNUÐAR EMIL ÞÓR GUÐMUNDSSON		
UNDIRSKR.HÖNNUÐAR			ÚTGÁFA