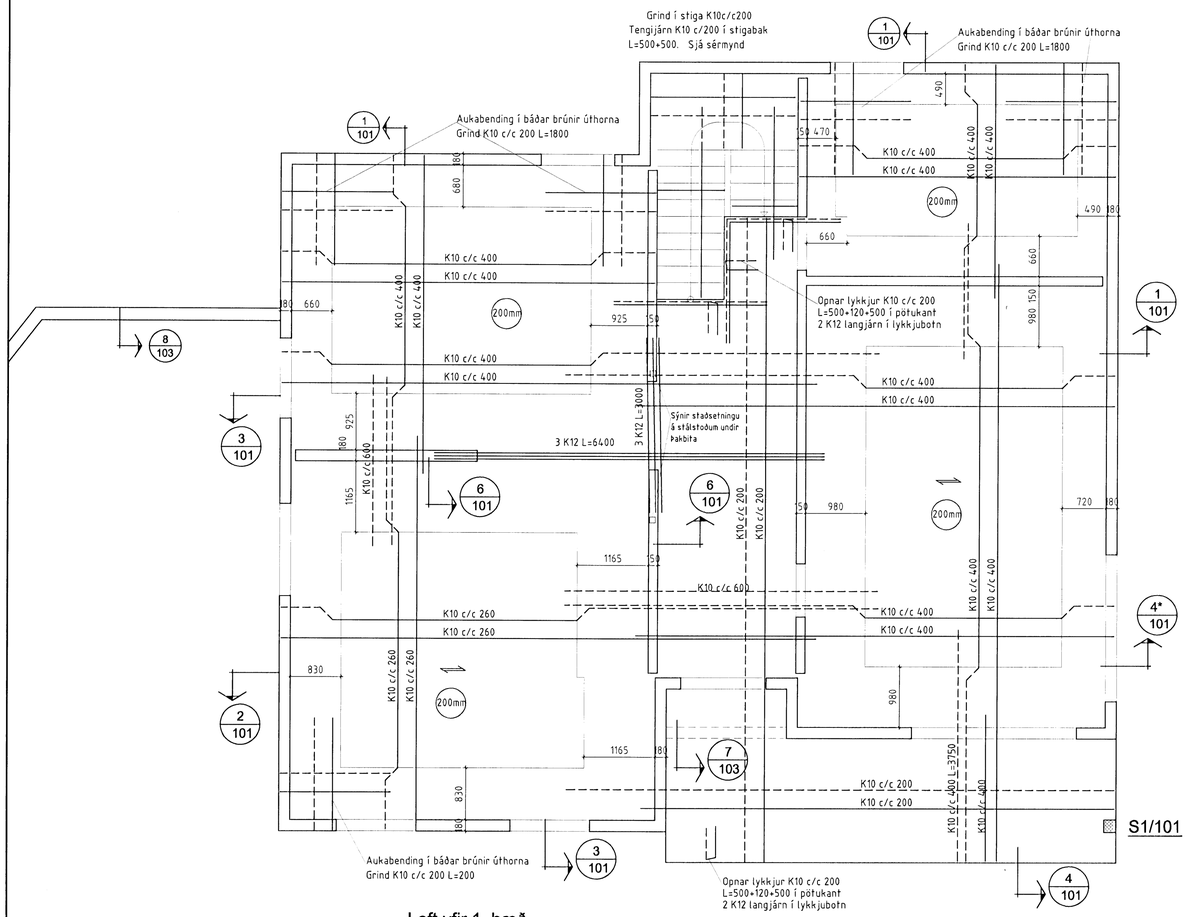

Loft yfir 1. hæð

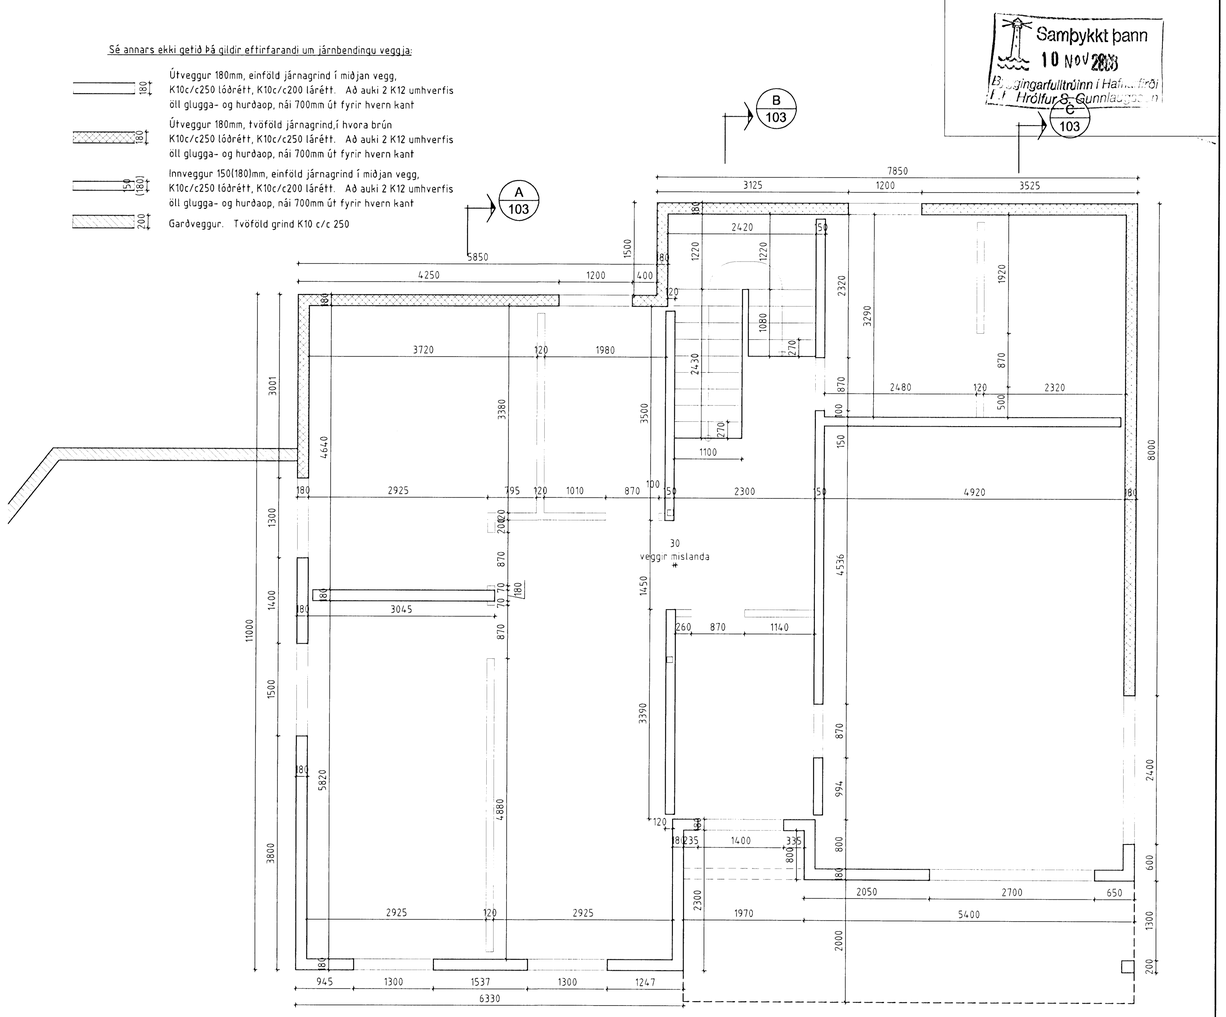

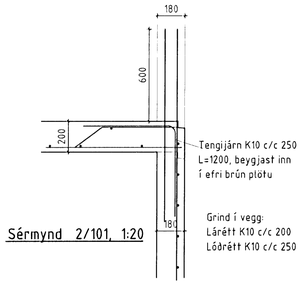

Sérmynd 2/101, 1:20

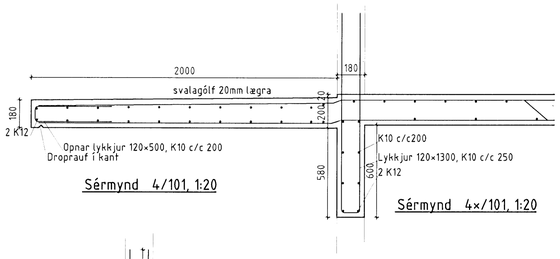

Sérmynd 4/101, 1:20

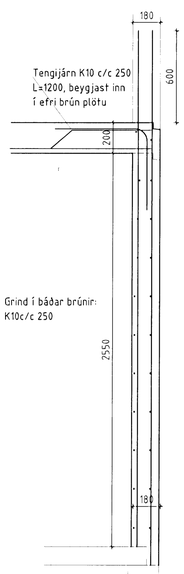

Sérmynd 4×/101, 1:20

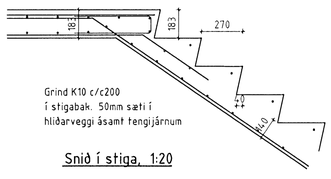

Snið í stiga, 1:20

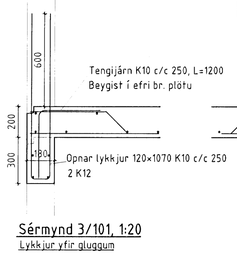

Sérmynd 3/101, 1:20
Lykkjur yfir gluggum

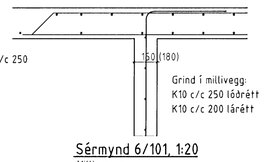

Sérmynd 6/101, 1:20
Milliveggur

Sérmynd S/101, 1:20

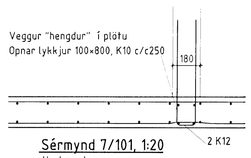

Sérmynd 7/101, 1:20
Upphengdur veggur

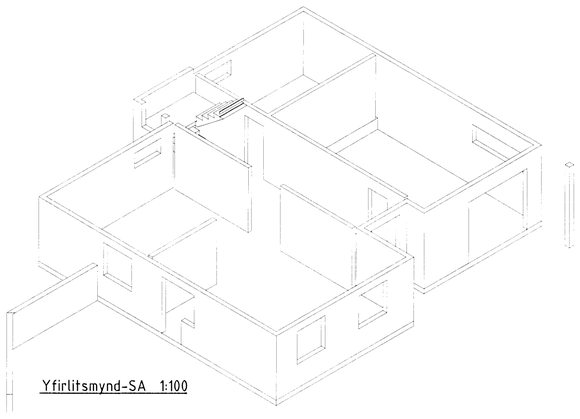

Yfirlitsmynd-SA 1:100

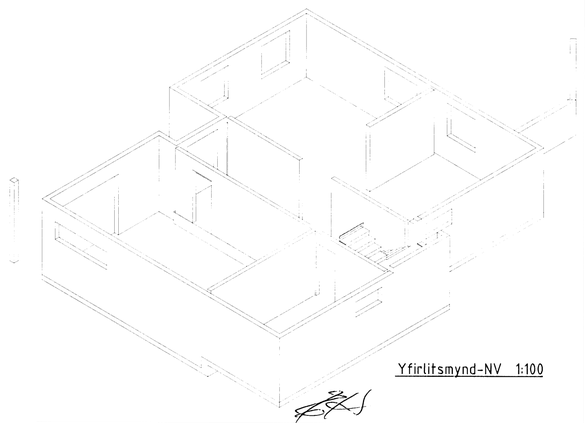

Yfirlitsmynd-NV 1:100

Skýringar

Sjá almennar skýringar á teikn B-101
Skýringar v/járnbendingar í veggi og plötu:
Umhverfis öll glugga - og hurðaop komi 2 K12 er nái amk 600mm útfyrir op.
Tala í hring táknar plötuþykkt. Járn yfir styttra plötuhaf liggja neðar í plötu nema annað sé tekið fram. Undirsláttur platna skal hafa 3 o/oo yfirhæð.
Steinsteypa í vegg:
- Brotþolsflokkur C-25
- Sementsmagn amk. 300 kg/m
- Vatnssementstala minni en 0,55
- Loftinnihald 5-7%

Sampykkt þann 10 Nov 2008
Byggingarfulltrúinn í Hafnarfirði
f.h. Hrólfur S. Gunnlaugsson

Númer	Dags.	Skýring breytingar	Br. af

Gísli Ágúst Guðmundsson - Byggingatæknifr. kt: 250860-7499 Gauksási 41, 221 Hafnarfj. s: 617 5064	MKV. 1:50,20	DAGS. 4.10.2008	ÚTGÁFA NR. 1
	TEIKN. GG	REIKN. GG	NR. TEIKNINGAR B-101
HEITI VERKS: Furuás 30, Hafnarfirði -Íbúðarhús	ÁRITUN HÖNNUÐAR Gísli Guðm.		DAGS. ÁRITUNAR 03.11.2008
HEITI TEIKNINGAR B-101 Veggir 1. hæðar og loft yfir 1. hæð	ÁRITUN SAMRÆMINGARHÖNNUÐAR		DAGS. ÁRITUNAR