HITAKERFI, 2. HÆÐ, GRUNNMYND.1:50

Samþykkt þann
11 NOV 2088
Byggingarfulltrúinn í Hafn... firði
F.h. Hrólfur S. Gunnlaugsson

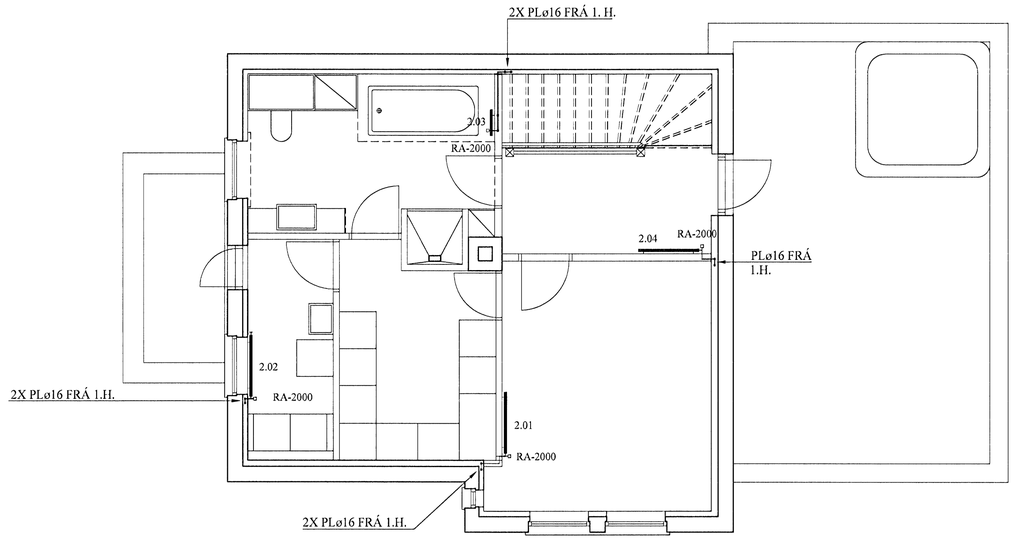

OFNASKRÁ:

Nr. ofns	Afköst W	Mestu mál (mm) Hæð	Lengd	Þykkt	Stúta-staða	Ofnagerð	Ath.
2.01	1520	800	1000	150	C - D	-	
2.02	610	600	1000	100	C - D	-	
2.03	1200	1200	500	50	E - F	-	HANDKL. OFN
2.04	1080	600	1000	100	C - D	-	
Alls	Σ=4.410 W						

BREYTINGAR

TILVÍSANIR:

SKÝRINGAR..... SJÁ TEIKN. NR. 2-01

Reikn.	JKR	Sept. '08	Útgefið:	12.09.2088
Teikn.	GBJ	Sept. '08	Kvarði:	1:50
Ath.				
Samþ.				

SELVOGSGATA 2
Hafnarfirði

Nr. 2-07

Verkhluti
HITAKERFI, 2. HÆÐ, GRUNNMYND OG SKÝRINGAR.

Jón Kristjánsson
Byggingarverkfræðingur
FVFÍ
Skúlagata 19
101 Reykjavík
Sími: 551-0820 Gsm: 863-2154
Kt: 210754-4829
Netfang: jokris@simnet.is
http://www.VJK.is