HITAKERFI, KJALLARI, GRUNNMYND.1:50

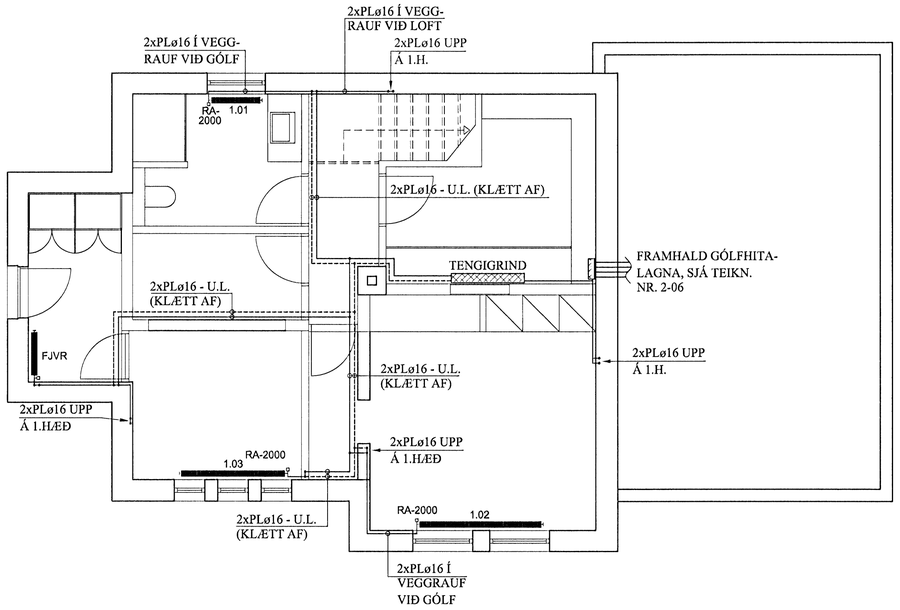

OFNASKRÁ:

Nr. ofns	Afköst W	Mestu mál (mm)			Stúta-staða	Ofnagerð	Ath.
		Hæð	Lengd	Þykkt			
1.01	680	600	800	100	A - B	-	
1.02	1340	600	2000	100	C - D	-	
1.03	1060	600	1700	100	A - B	-	HANDKL. OFN
1.04	790	600	800	100	A - B	-	
Alls	Σ=3.870 W						

Samþykkt þann 11 NÓV 2008
Byggingarfulltrúinn í Hafnarfirði
F.h. Hrólfur S. Gunnlaugsson

BREYTINGAR

TILVÍSANIR:
SKÝRINGAR..... SJÁ TEIKN. NR. 2-01

Reikn.	JKR	Sept. '08	Útgefið:	12.09.2088
Teikn.	GBJ	Sept. '08	Kvarði:	1:50
Ath.				
Samþ.				

SELVOGSGATA 2
Hafnarfirði
Nr. 2-05

Verkhluti
HITAKERFI, KJALLARA, GRUNNMYND OG SKÝRINGAR. OFNASKRÁ.

Jón Kristjánsson
Byggingarverkfræðingur
FVFÍ
Skúlagata 19
101 Reykjavík
Sími: 551-0820 Gsm: 893-2154
Kt: 210754-4829
Netfang: jokris@simnet.is
http://www.VJK.is