ÞRIFAKERFI, KJALLARI, GRUNNMYND. 1:50

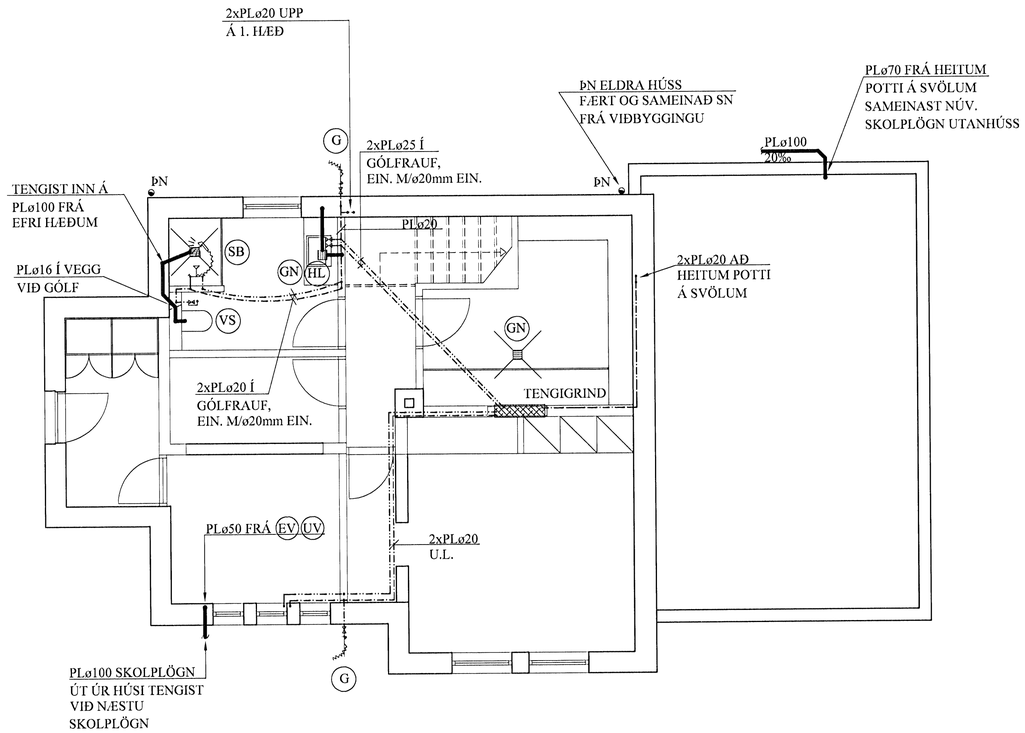

AFSTÖÐUMYND. 1:50

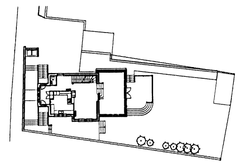

FRÁRENNSLISLAGNIR Í JÖRÐU OG GRUNNI. 1:20

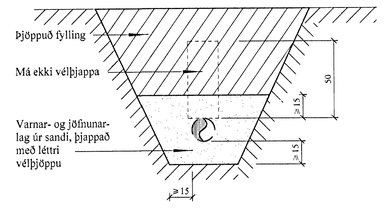

Samþykkt þann
11 NÓV 2008
Byggingarfulltrúinn í Hafnarfirði
F.h. Hrólfur S. Gunnlaugsson

BREYTINGAR

TILVÍSANIR:

SKÝRINGAR..... SJÁ TEIKN. NR. 2-01

Reikn.	JKR	Sept. '08	Útgefið:	15.09.2008
Teikn.	GBJ	Sept. '08	Kvarði:	1:50, 1:20, 1:500
Ath.				
Samþ.				

SELVOGSGATA 2
Hafnarfirði

Nr. 2-02

Verkhluti
ÞRIFAKERFI, KJALLARI, GRUNNMYND, AFSTÖÐUMYND OG FL.

Jón Kristjánsson
Byggingarverkfræðingur
FVFÍ
Skúlagata 19
101 Reykjavík
Sími: 551-9820 Gsm: 883-2154
Kt: 210754-4829
Netfang: jokris@simnet.is
http://www.vjk.is