Samþykkt þann
11 NOV 2008
Byggingarfulltrúinn í Hafnarfirði
Ingólfur S. Gunnlaugsson

GRUNNMYND KJALLARA. 1:50

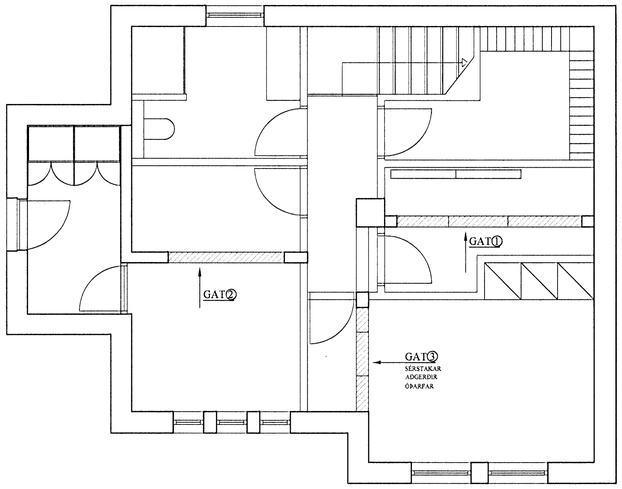

HLIÐARMYND GATS② 1:20

A7 / 1-07

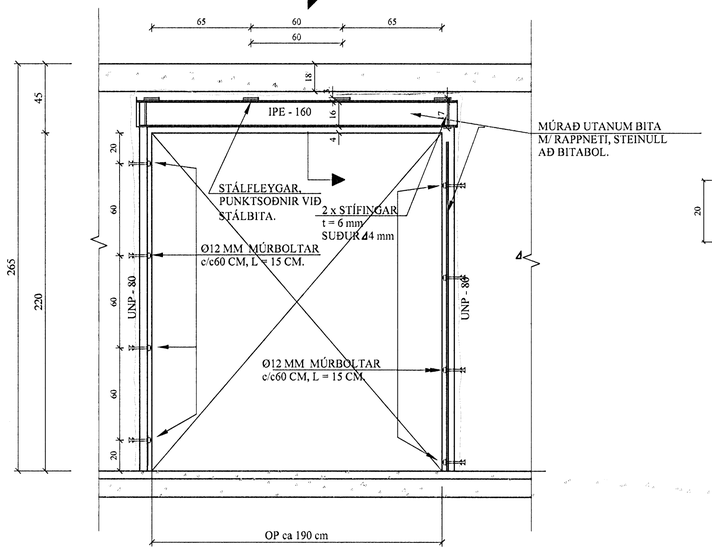

ÁSOÐIN BOTNPLATA
240 x 240 x 10 MM

A7 / 1-07 SNIÐ. 1:10
LÓÐRÉTT

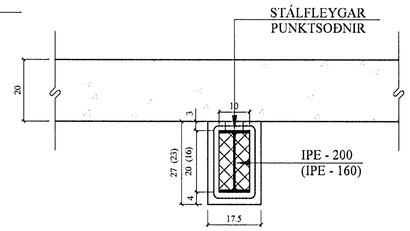

A7 / 1-07 SNIÐ. 1:10
LÁGRÉTT SNIÐ

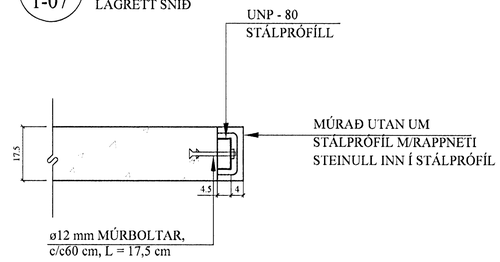

HLIÐARMYND GATS① 1:20

A7 / 1-07

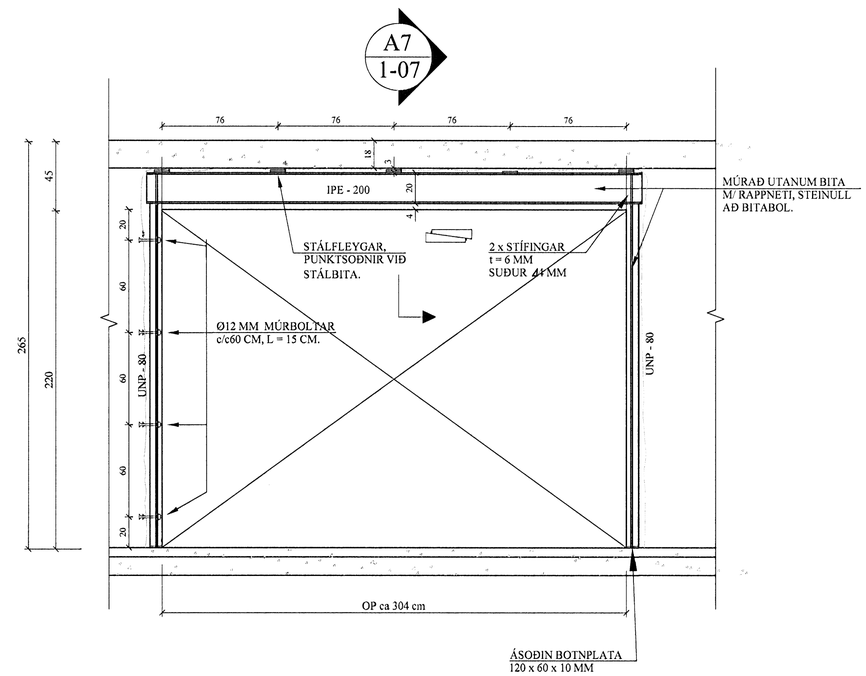

ÁSOÐIN BOTNPLATA
120 x 60 x 10 MM

BREYTINGAR		

TILVÍSANIR:

SKÝRINGAR..... SJÁ TEIKN. NR. 1-01

Reikn.	JKR	Sept. '08	Útgefið:	12.09.2008
Teikn.	GBJ	Sept. '08	Kvarði:	1:50, 1:20
Ath.				
Samþ.				

SELVOGSGATA 2
Hafnarfirði

Nr. 1-07

Verkhluti
SÖGUÐ GÖT Í KJALLARA-VEGGI, STYRKINGAR.
GRUNNMYND,
HLIÐARMYNDIR.

Jón Kristjánsson
Byggingarverkfræðingur
FIVFI
Skúlagata 19
101 Reykjavík
Sími: 551-9820 Gsm: 863-2154
Kt: 210754-4829
Netfang: jokris@simnet.is
http://www.VJK.is