# SNIÐ B5 - B5. 1:20

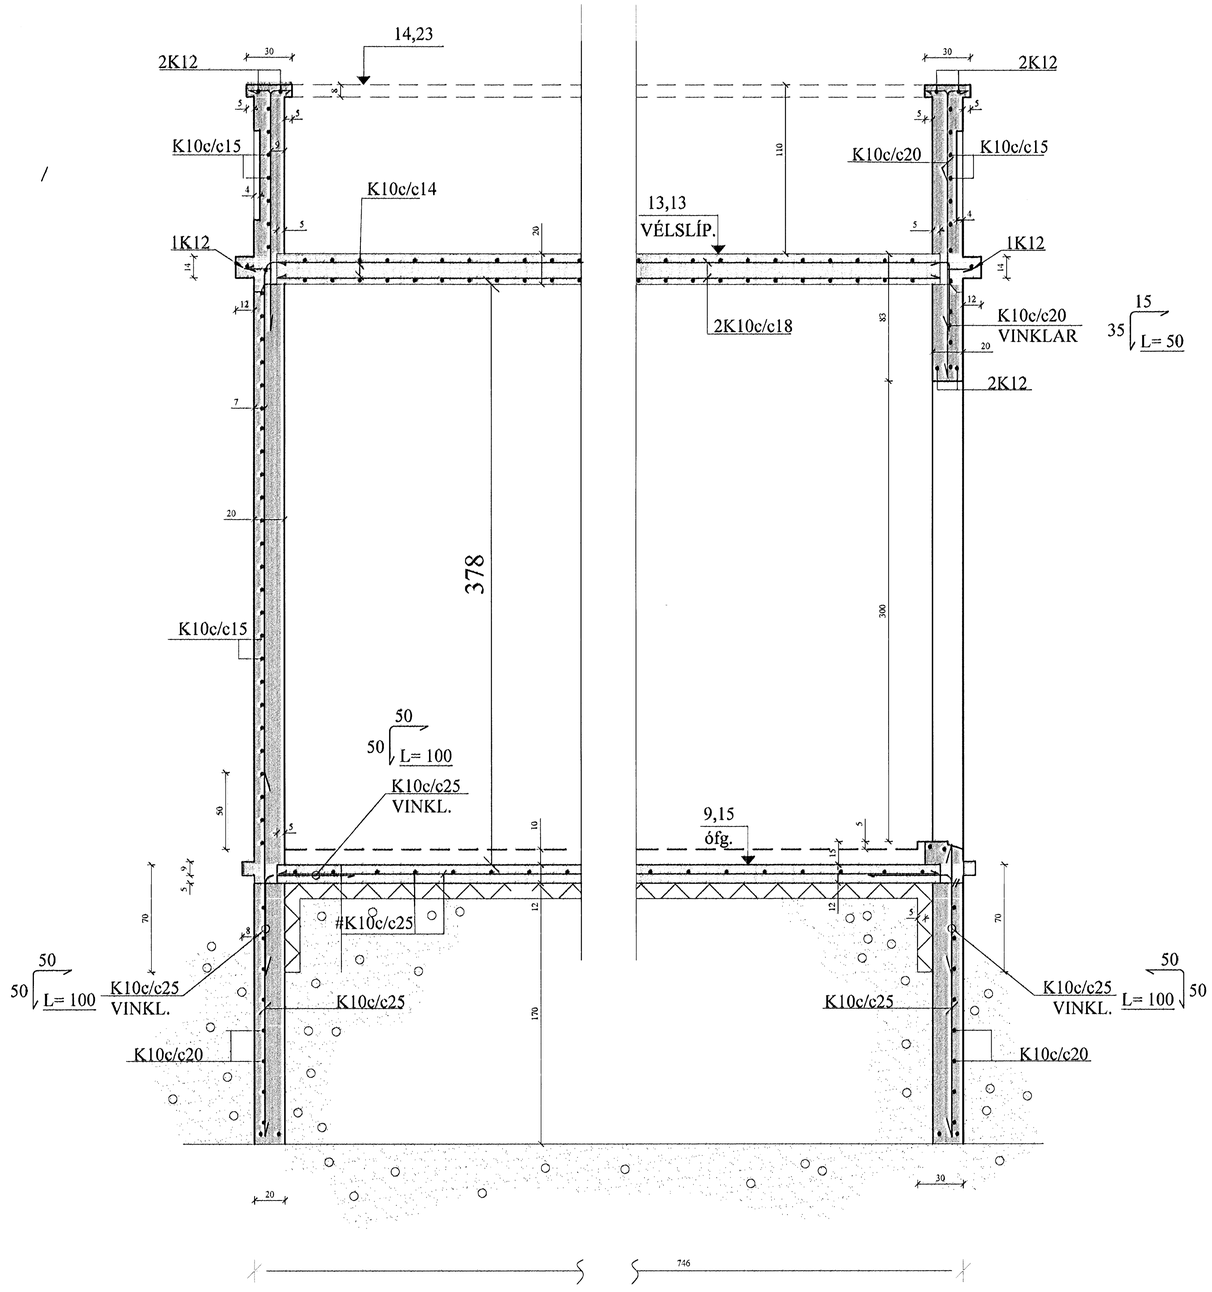


Samþykkt þann
11 NÓV 2008
Byggingarfulltrúinn í Hafnarfirði
F.h. Hrólfur S. Gunnlaugsson

BREYTINGAR

## TILVÍSANIR:

SKÝRINGAR..... SJÁ TEIKN. NR. 1-01

| | | | | |
|---|---|---|---|---|
| Reikn. | JKR | Sept. '08 | Útgefið: | 10.09.2008 |
| Teikn. | GBJ | Sept. '08 | Kvarði: | 1:20 |
| Ath. | | | | |
| Samþ. | | | | |

SELVOGSGATA 2
Hafnarfirði

Nr. 1-05

Verkhluti
VIÐBYGGING,
SNIÐ B5 - B5.

Jón Kristjánsson
Byggingarverkfræðingur
FVFÍ
Skólagata 19
101 Reykjavík
Sími: 551-9820 Gsm: 893-2154
Kt: 210754-4629
Netfang: jokris@simnet.is
http://www.VJK.is