


Samþykkt þann

11 DEC 2008


Byggingafræðistofa Sigurðar Thoroddsen hf.
Fh. Hrólfur S. Gunnlaugsson

Undirritun samrámsgráttunnubar:

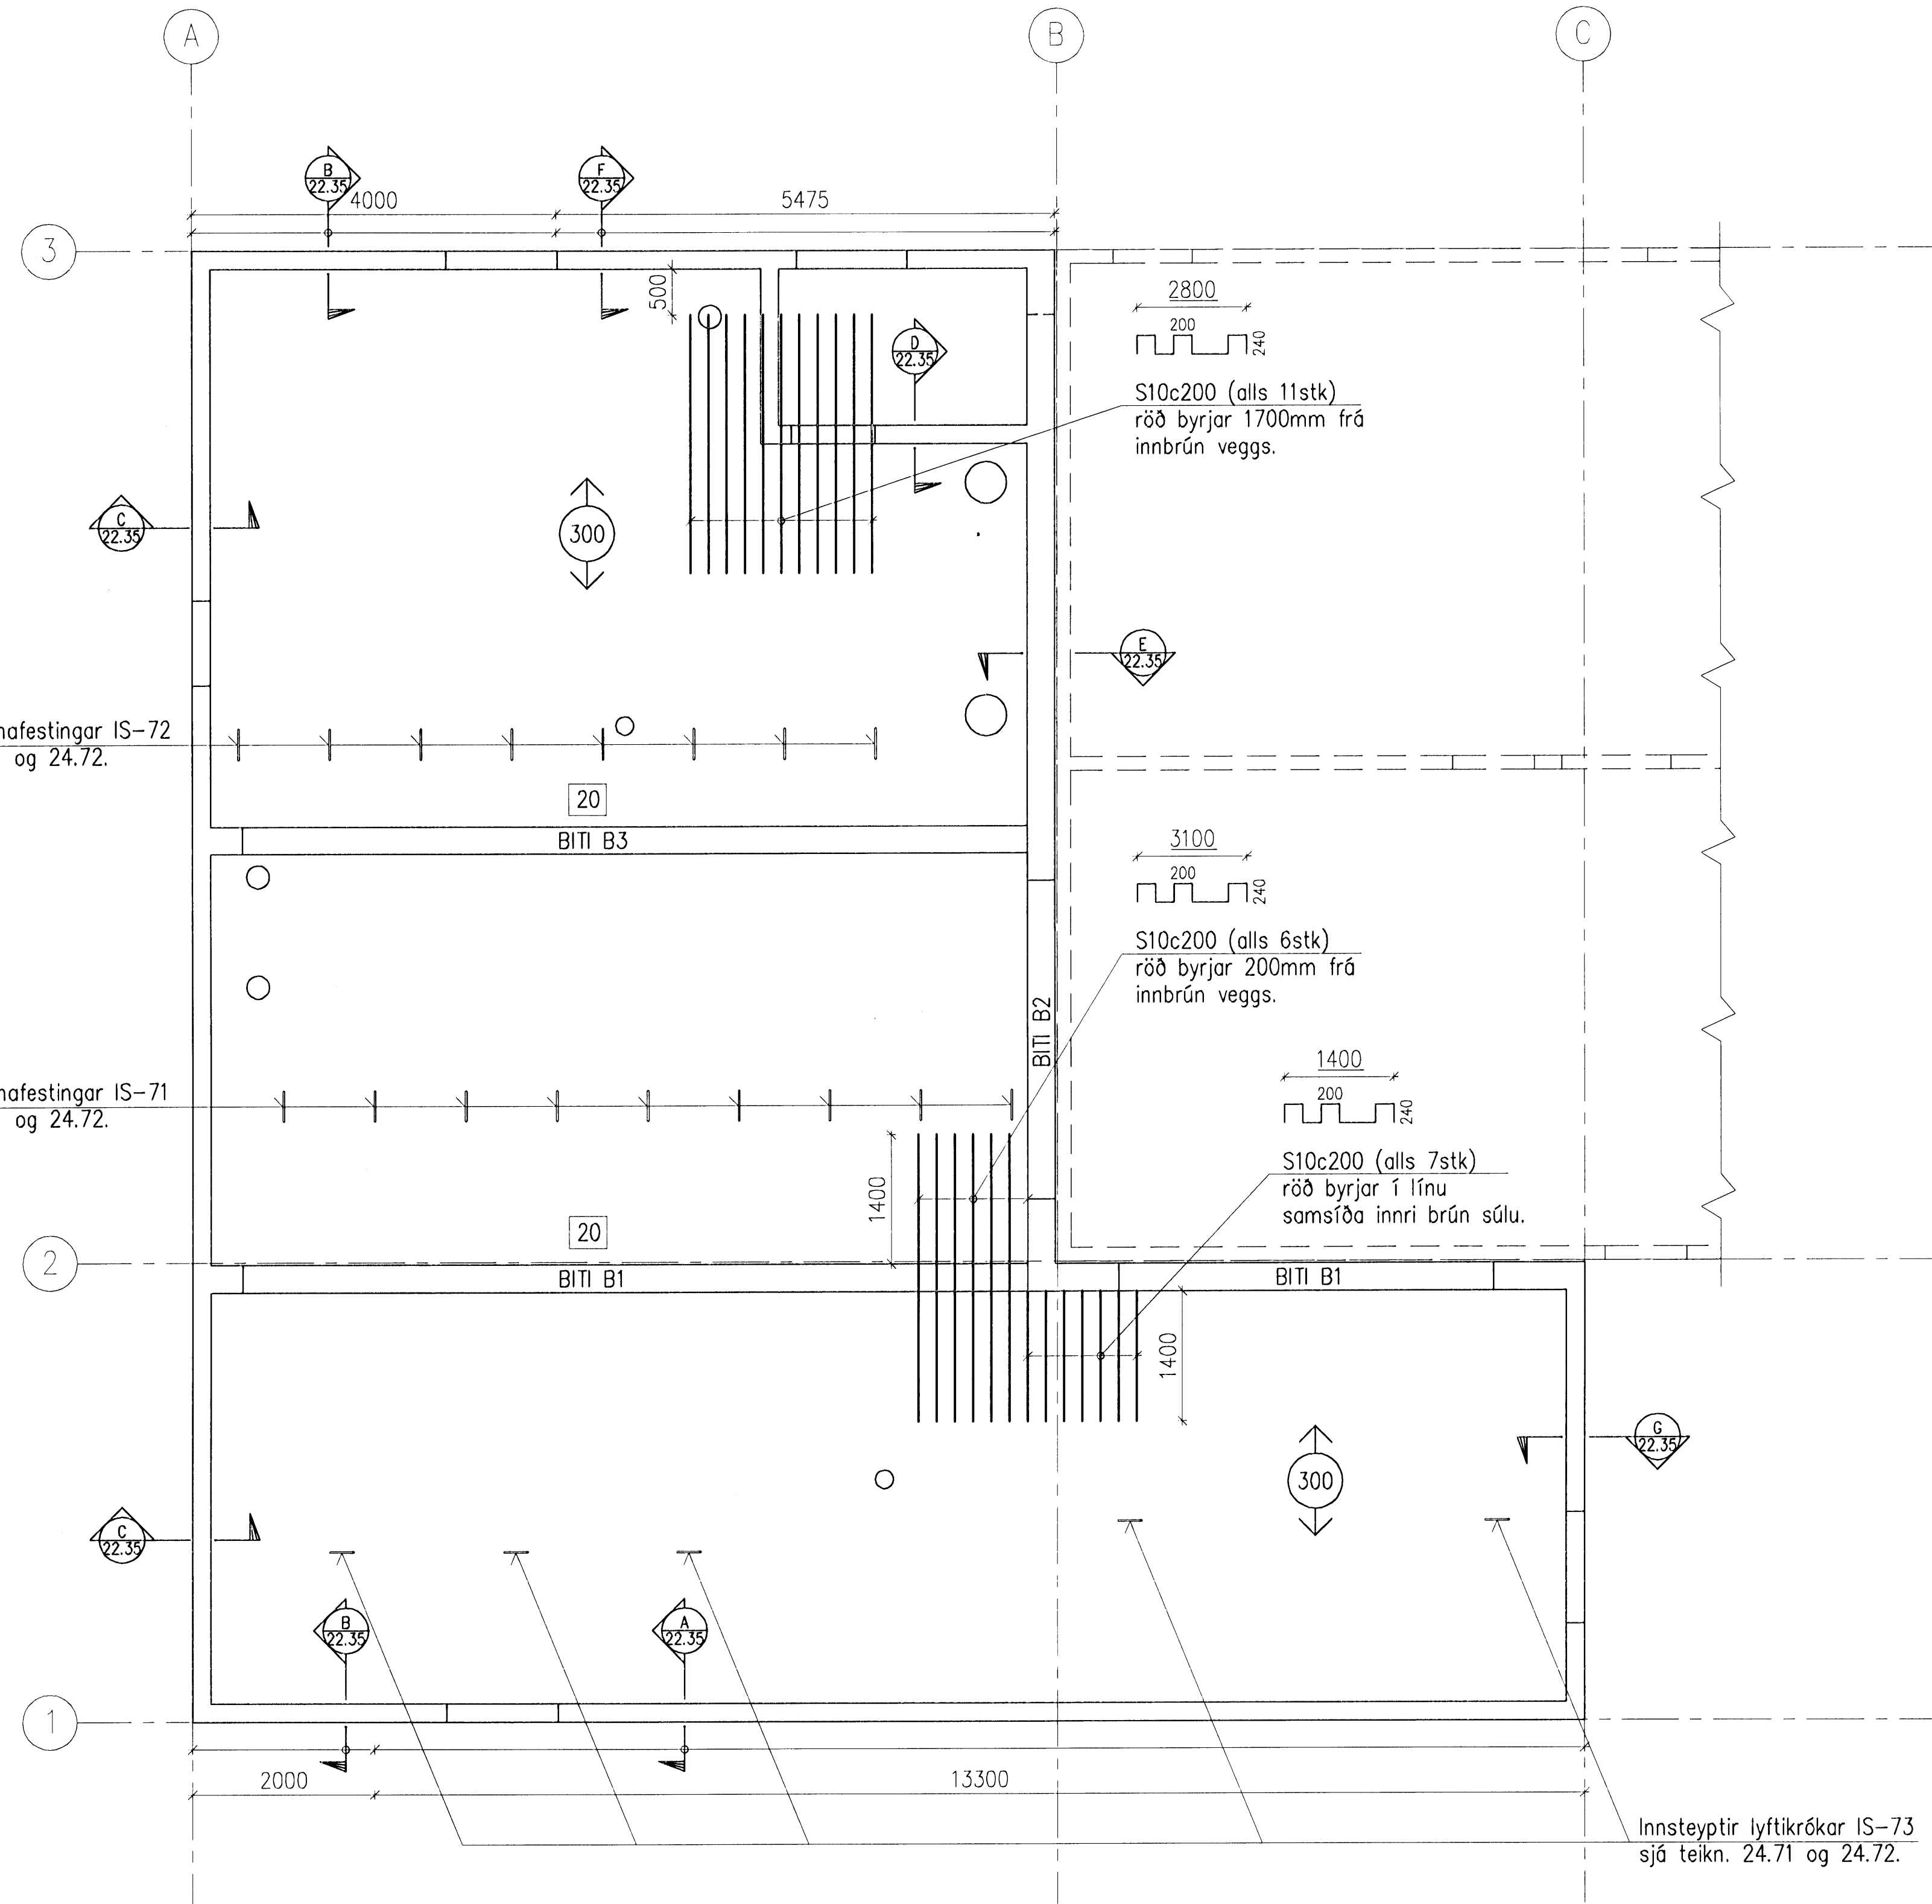

SKÝRINGAR:

- Öll mál eru í mm.
- Málsetningar byggingarluta sjá steyputeikningar.
- Járnþending í efri og neðri brún þakplötu (K.+9.60) er sýnd á tekn. 22.33.
- Biti B1 er sýndur á tekn. 22.36.
- Bitar B2 og B3 eru sýndir á tekn. 22.37.

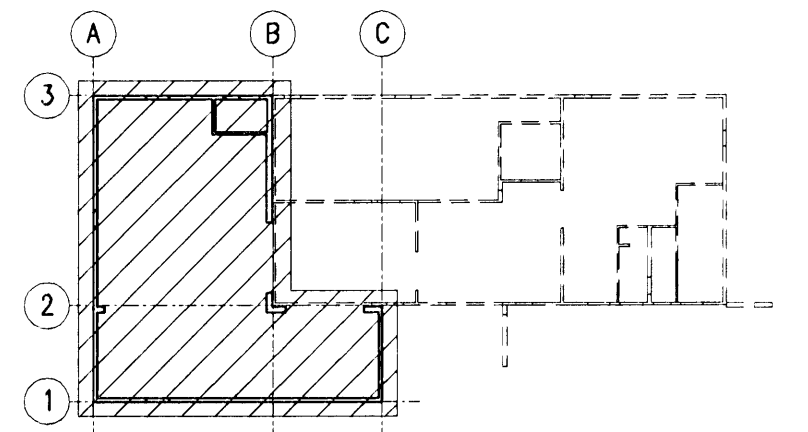

GRUNNMYND (EKKI Í KVARDA)

GRUNNMYND ÞAKPLÖTU (K.+9.60)

Útg.	Dags.	Breyting	Hö.	Yf.	Sþ.
A	2008-02-07	VERKTEIKNING	AS	HS	ÓE

HAFNARFJARÐARBÆR
FRÁVEITA HAFNARFJARÐAR
STRANDGÖTU 11
220 HAFNARFJARÐUR
Sími: 585 5655
FAX: 585 5639

DÆLUSTÖÐ, ÓSEYRARBRAUT
VIÐBYGGING
BURÐARVIRKI, JÁRNÞ. ÞAKPL. (K.+9.60)
SKERJÁRN OG STAÐSETNING SNÍÐA

VST Verkræðistofa
Sigurðar Thoroddsen hf.
Ármúla 4, 108 Reykjavík - Sími: 811276-0289
Sími: 569 5000 - Fax: 569 5010 - Vefvang: www.vst.is

Hönnuð: AS
Teyknað: AFV
Yfirforð: [Signature]
Mækk: 1:50
Samþykkt: [Signature]
Fh. VST hf. Hrólfur S. Gunnlaugsson
Sími: 2104447269

Töluvörð: K:\2003.02\07\08-Oseyri-Bi\tekn\burd\05-2233-34.dwg A1
Dagur: FEB. 2008
Númer: 2003.0207
Blöðstær: 22.34 A

© ÖLL AÐNOT OG AFTRÚN TÆKNINGA, AD HEUTA EÐA Í HEILD, ER HÁÐ SKRIFLEGGU LEYFI HÖFUNDNA

