
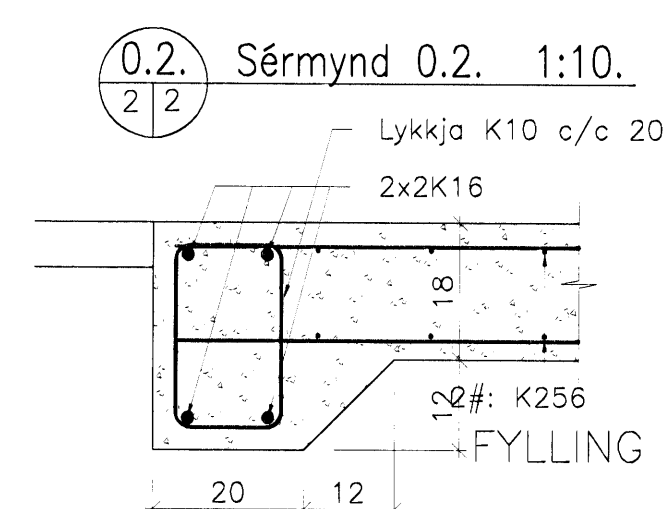
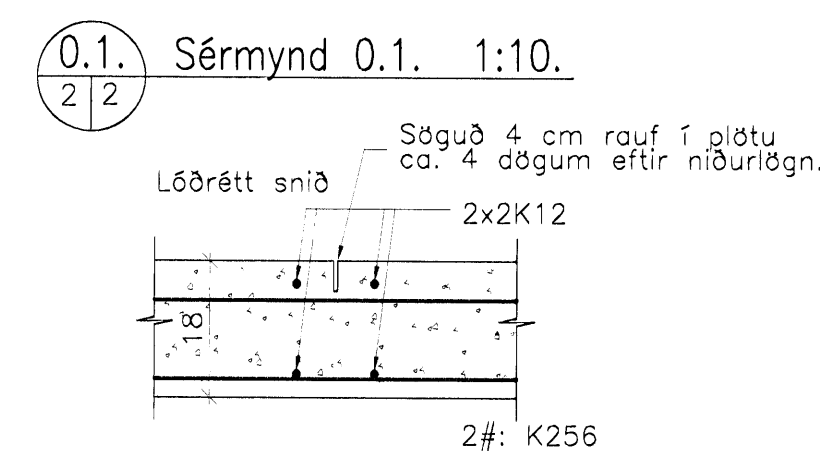
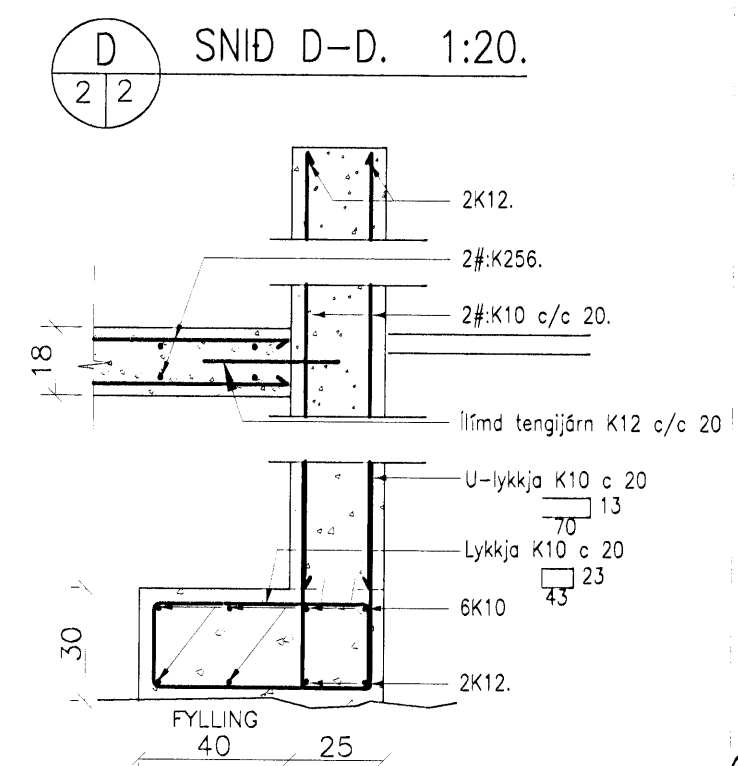
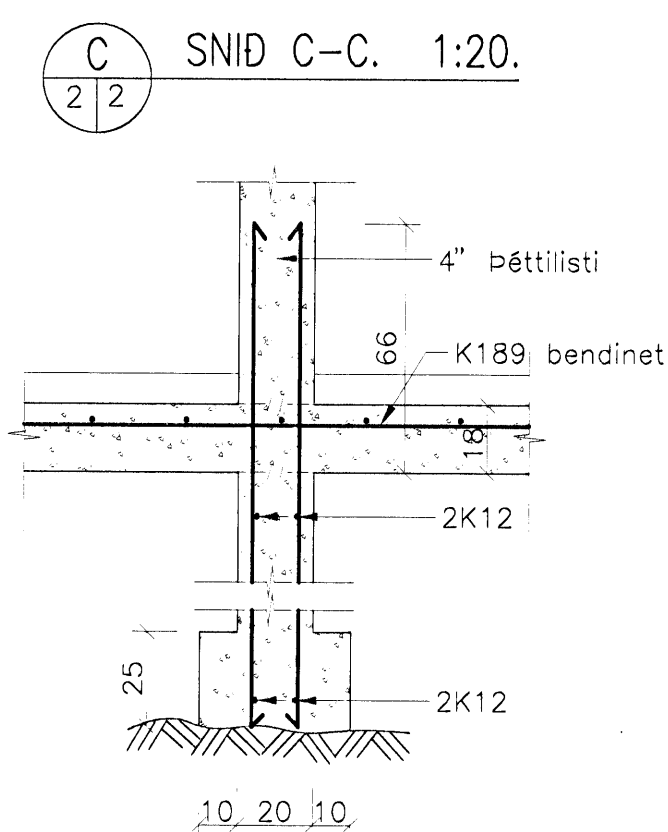
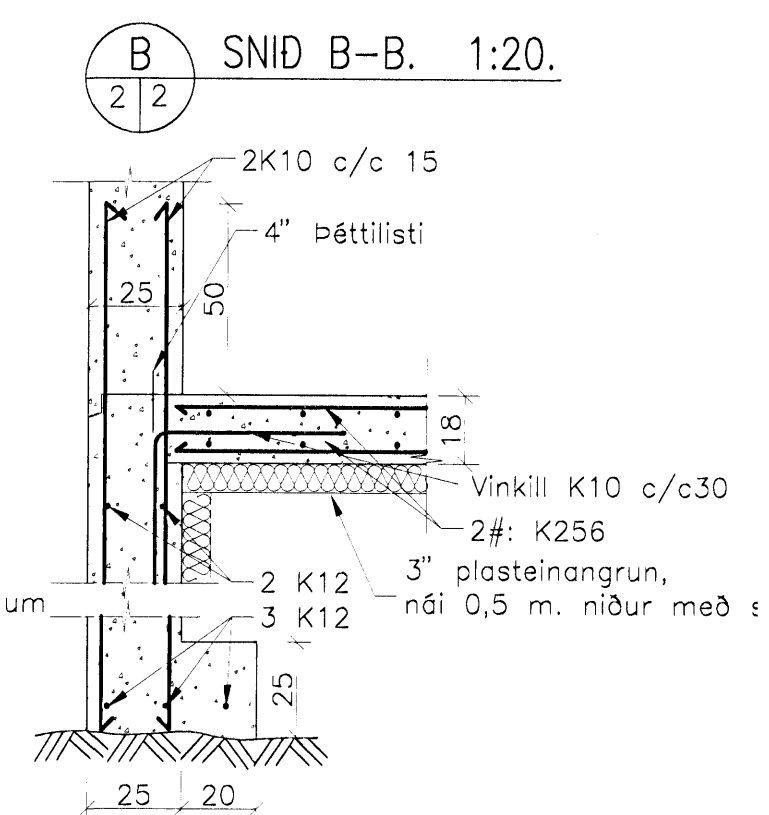
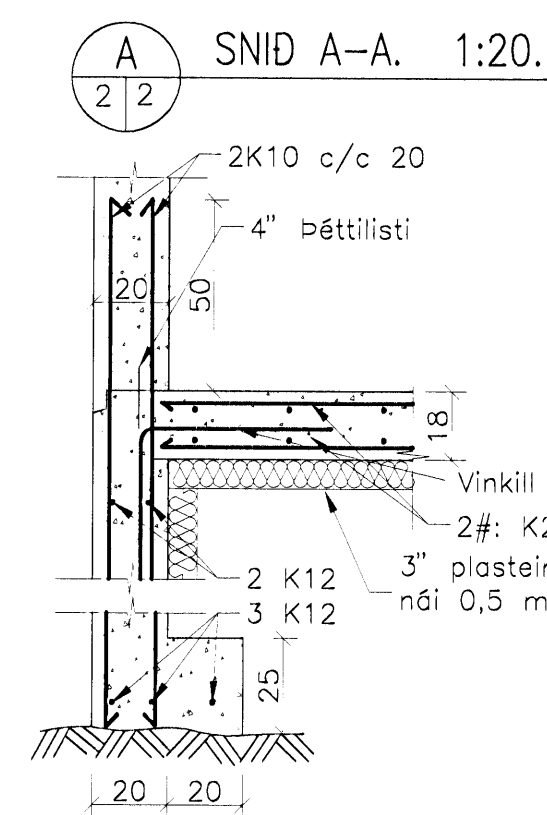


Burðarbol: Grunnmynd – Sökklar. 1:100.

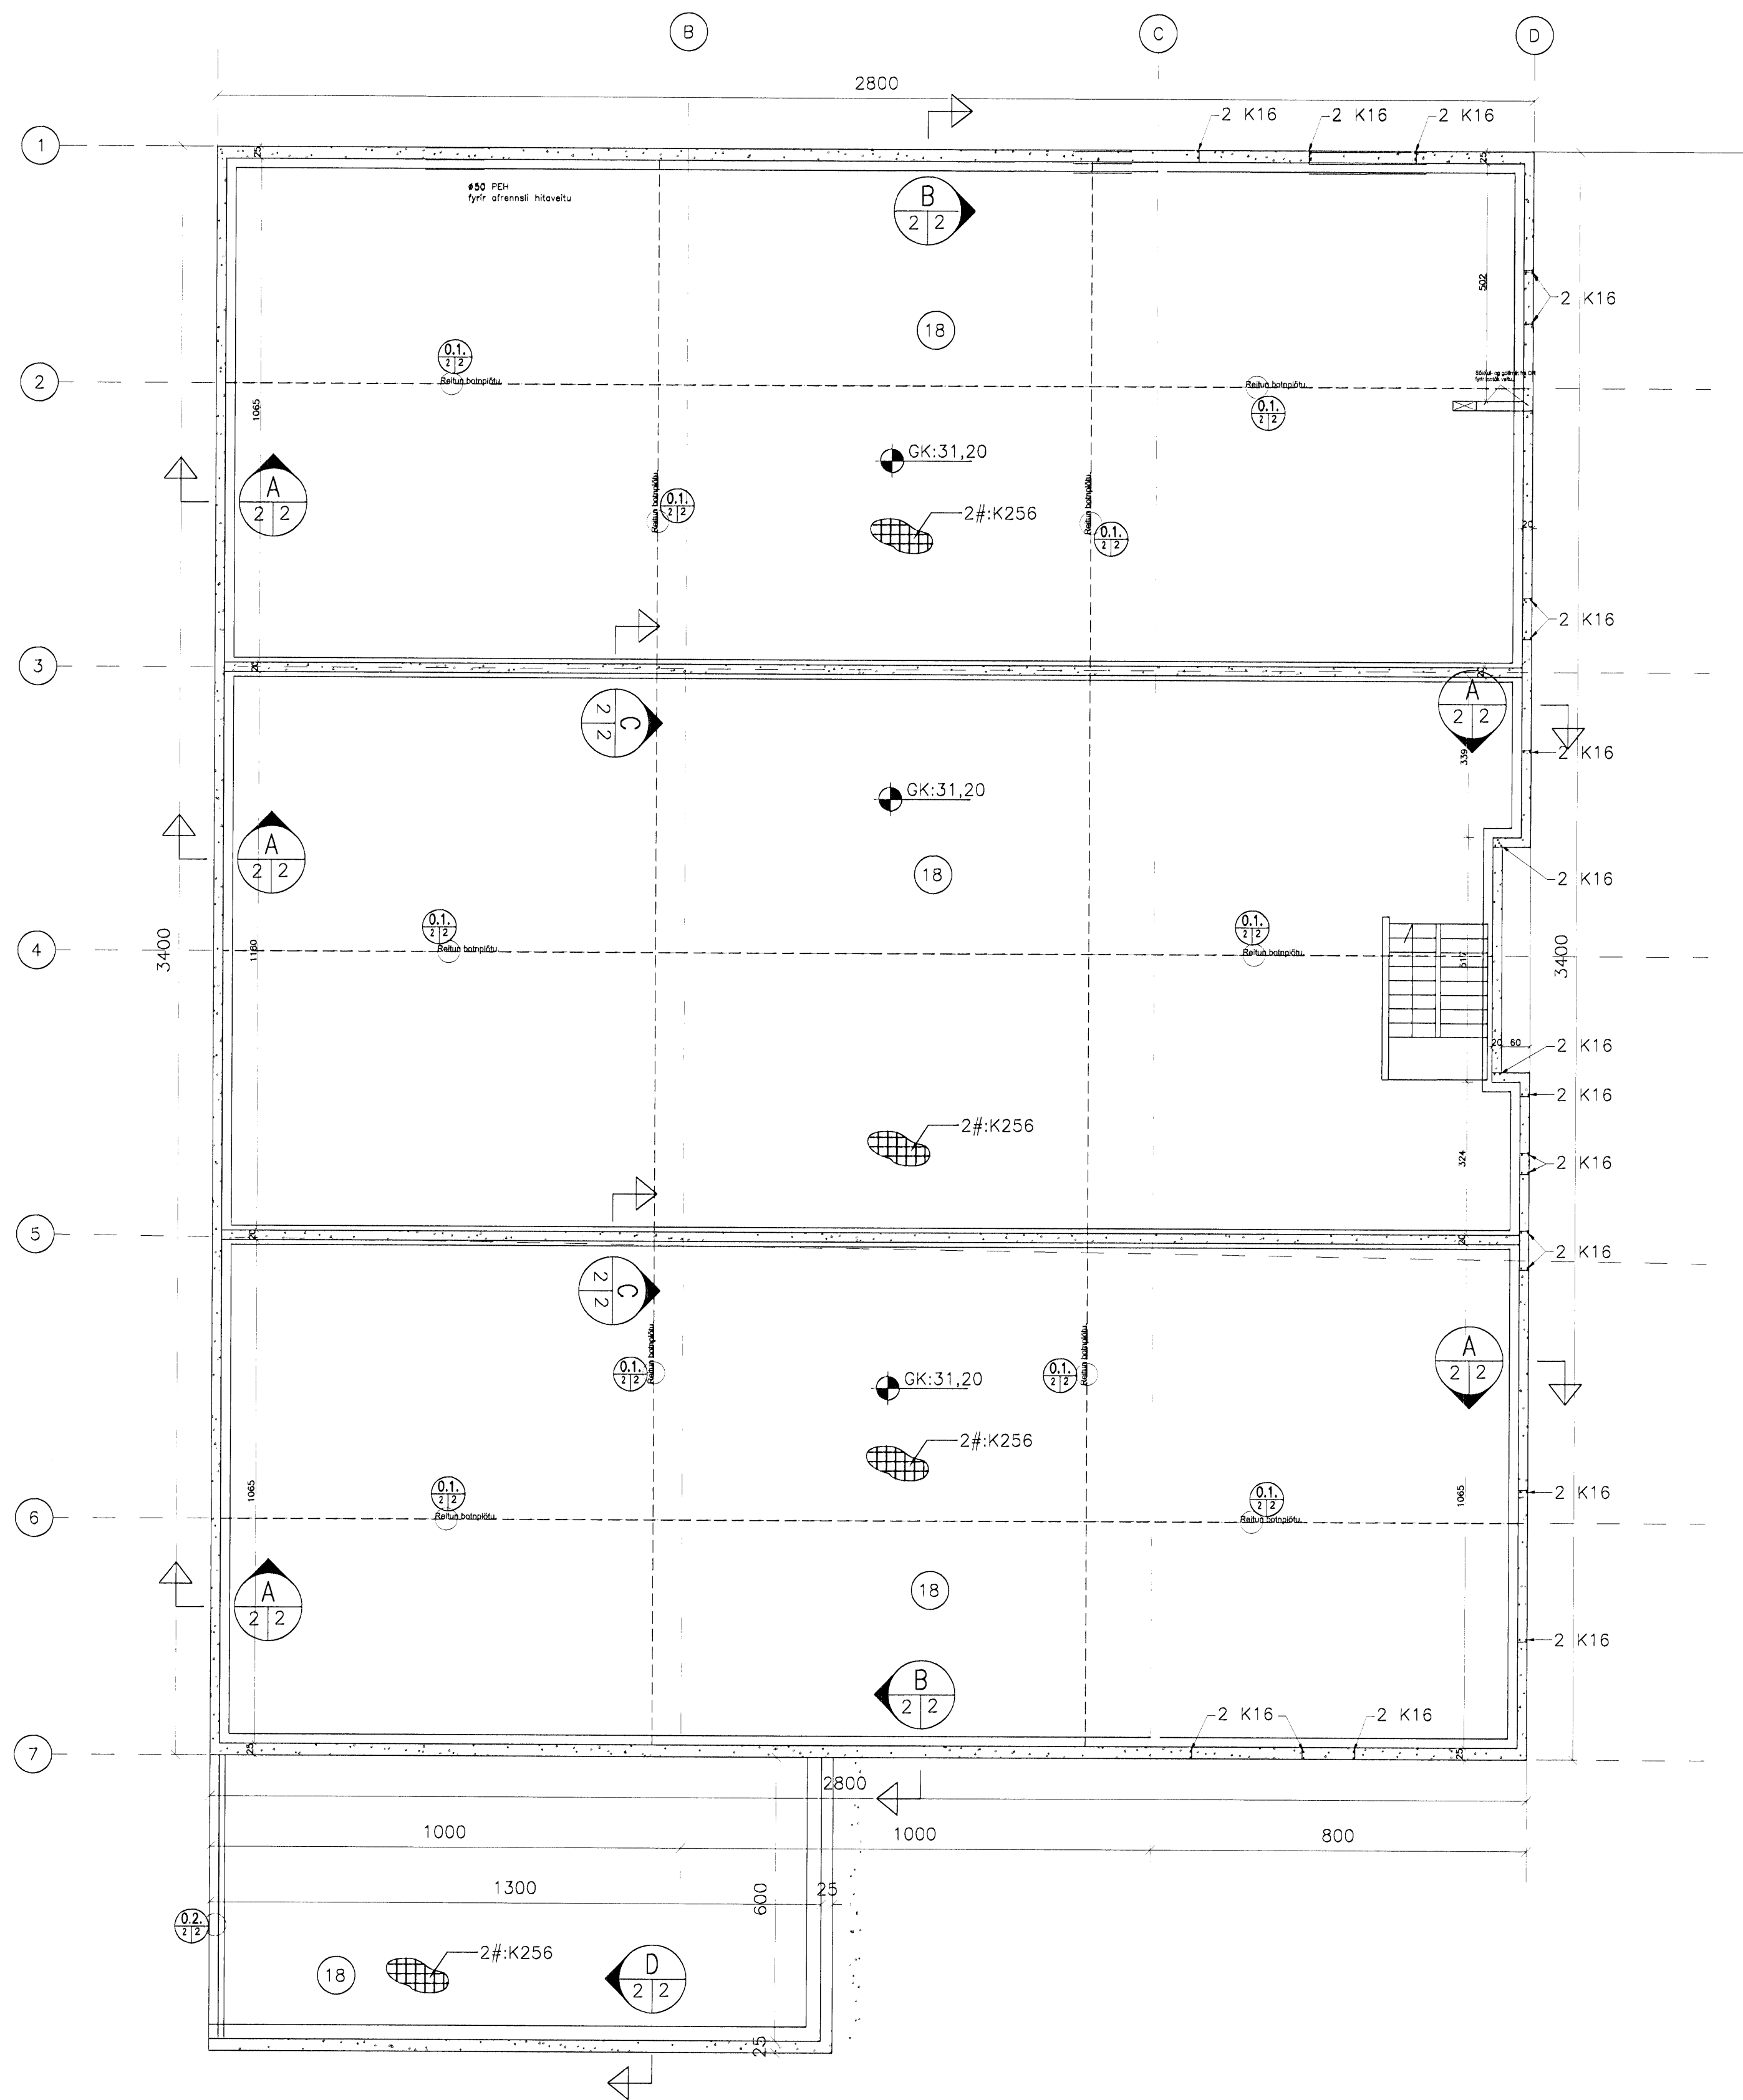

Samþykkt þann
01 DEC 2008
Byggingafrádrátturinn í Hálfarfið
Fh. Hrólfur S. Gunnlaugsson

Skýringar:

Breytingar:
A: 11.03.2008. GV (GK-kóti).
B: 11.11.2008. GV (snið D).

TÓV TEIKNISTOFAN ÖDINSTORGI,
VERKFRÆÐIÐEILD ehf.
Öðinsgötu 7
101 Reykjavík
Netfang: tov@to.is
Sími: 510 2211 Fax: 510 2201

Verkefni: ÁLFHELLA 1, HAFNARFIRÐI.
Heiti: Burðarbol: Sökklar. Grunnmynd, snið og sérmyndir.

Hönnun: VÍFILL ÖÐDSSON kt. 101237-3629 VERKFRÆÐINGUR FVFI - FRV
GÚSTAR VÍFELSSON kt. 101237-5069 VERKFRÆÐINGUR FVFI

Aritun eðalhönnuðar:

M. 1:20/100
R. G.V.
T. S.G.
Dags. Feb. 2008. Nr. 1203-1-2B.