


Að lóðarmörkum

SKÝRINGAR

LAGNIR ERU HULDAR 16mm PLASTPÍPUR OG TAUGAR 3x1,5².
 HÆÐ Á ROFUM SÉ 110 sm.
 TENGLAR VID ROFA, SÉU Í SÖMU HÆÐ OG ROFAR.
 HÆÐ Á TENGLUM SÉ 20sm.
 HÆÐ Á VEGGLJÓSUM YFIR VÖSKUM SÉ 200sm.
 MÁLSTRÁUMUR ROFA SÉ 10A, EN TENGLA 16A. } NEMA ANNARS SÉ GETIÐ

- L = SJÓNVARP, F = BÆJARSÍMI
- H = HÁTALARADÓSIR H=20sm, DS = DYRASÍMI H=130sm
- [R] REYKSKYNIARI jóniskur
- [R]₀ REYKSKYNIARI optískur
- HREYFISKYNIARI ÞJÓFAVARNARKERFIS H=V/LOFT

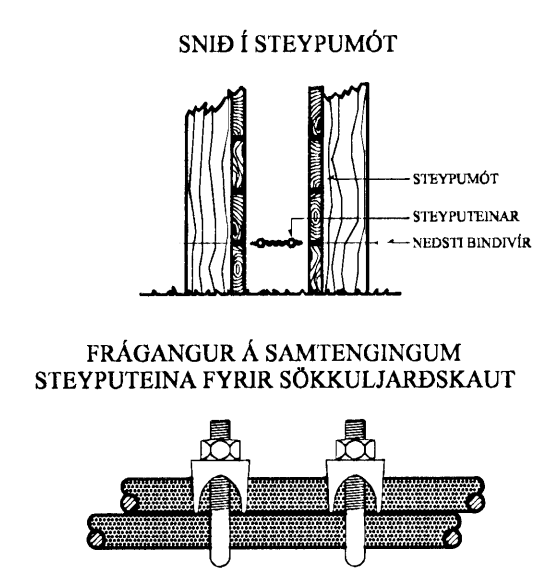

								KIRKJUELLIR 7 HAFNARFIRÐI		MKV. 1:50		
								GEYMSLUKJALLARI RAFLÖGN		TEKNSR. 2		
										SÍÐASTA TNK.		
A	08-11-25	HEIMTAUGARTEIKNING	T.S.	T.S.	<i>[Signature]</i>	220146-2439				TNK 2	AF 4	UTG. A
ÚTG.	DAGS.		TEIKN.	HANNAÐ	SAMÞYKKT	KENNITALA				TERA s/f	RAFMAGNSSVERKFRÆÐISSTOFA	UTG.
										EDMUND DUELLERSEN	RAFMAGNSVEIÐIR	
										TRAUÐI SVENNÞÓRSSON	RAFMAGNSVEIÐIR	
										SÍMI 5687388	SÍMI 5687390	