



Máli: 27/11 '08
F. Jónsson

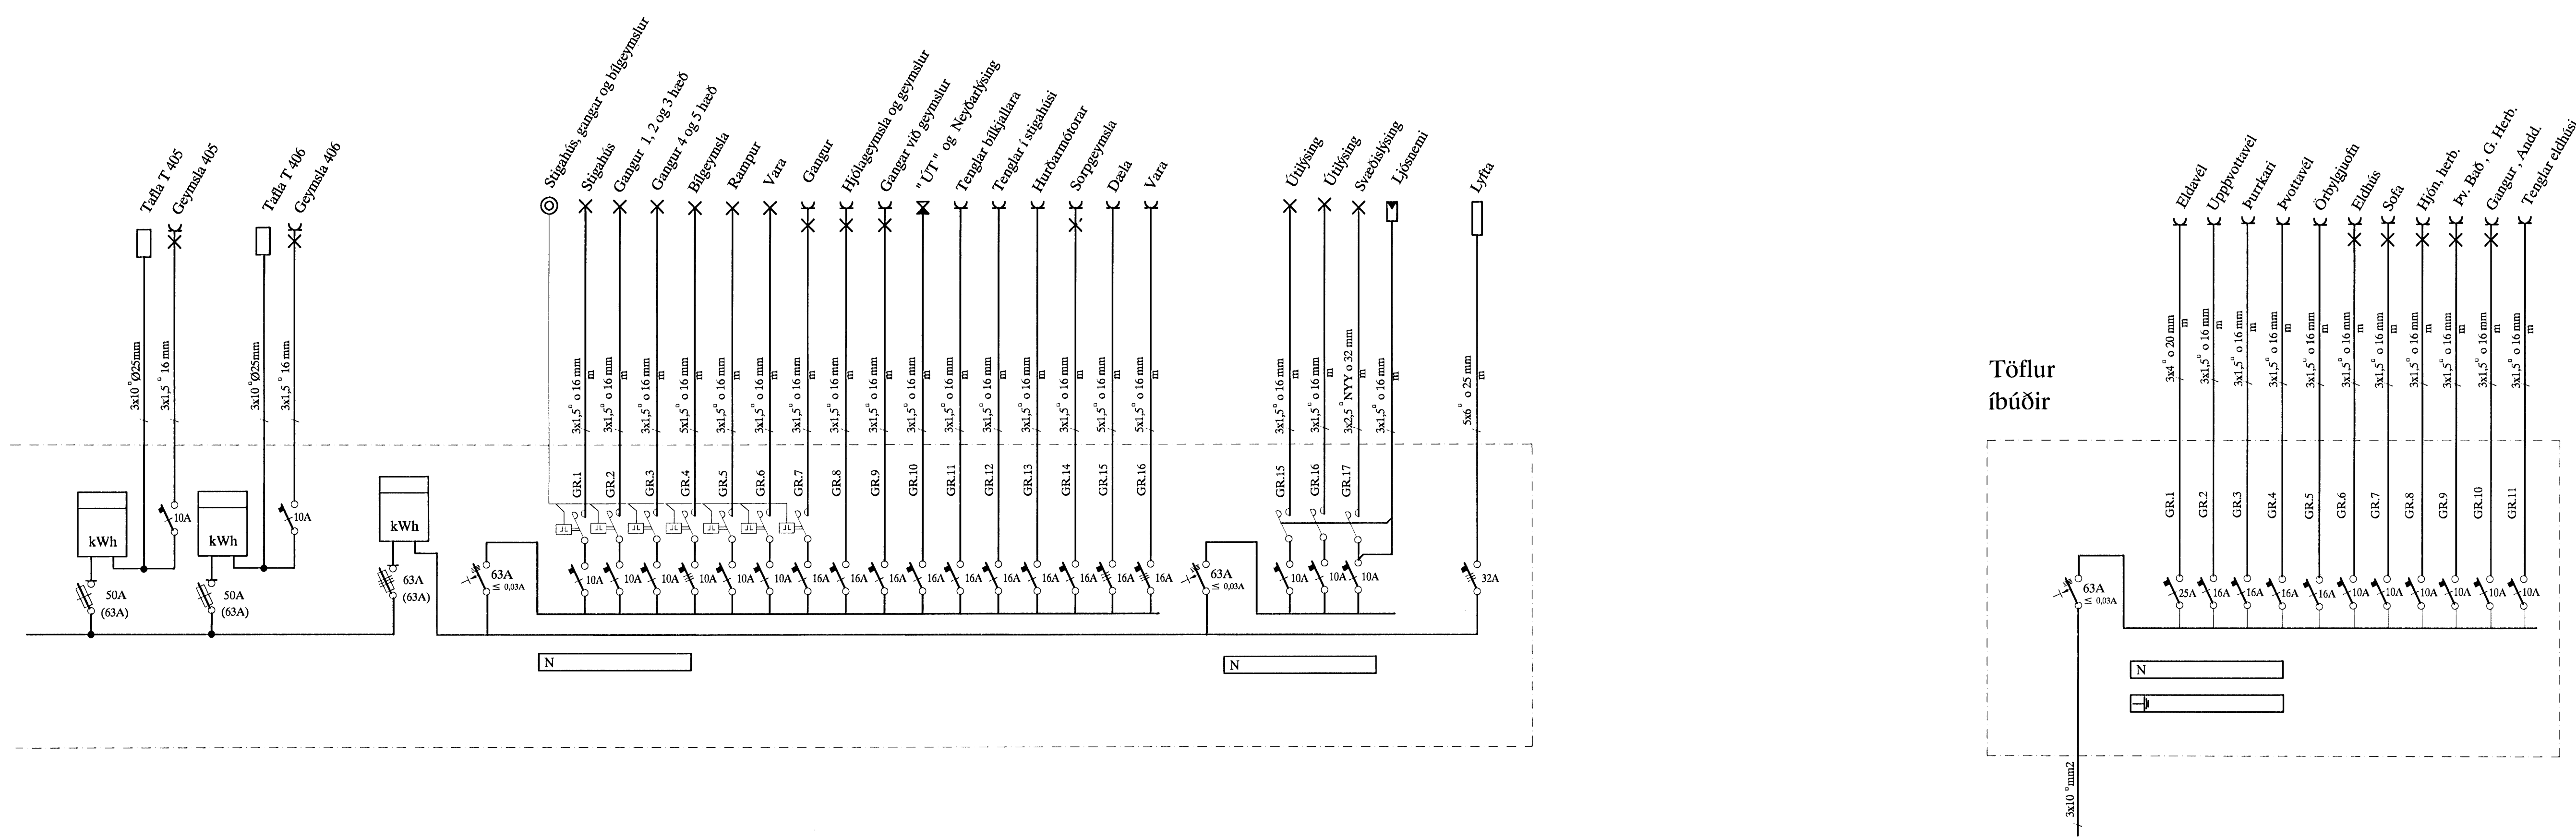

ADALTAFLA T.01

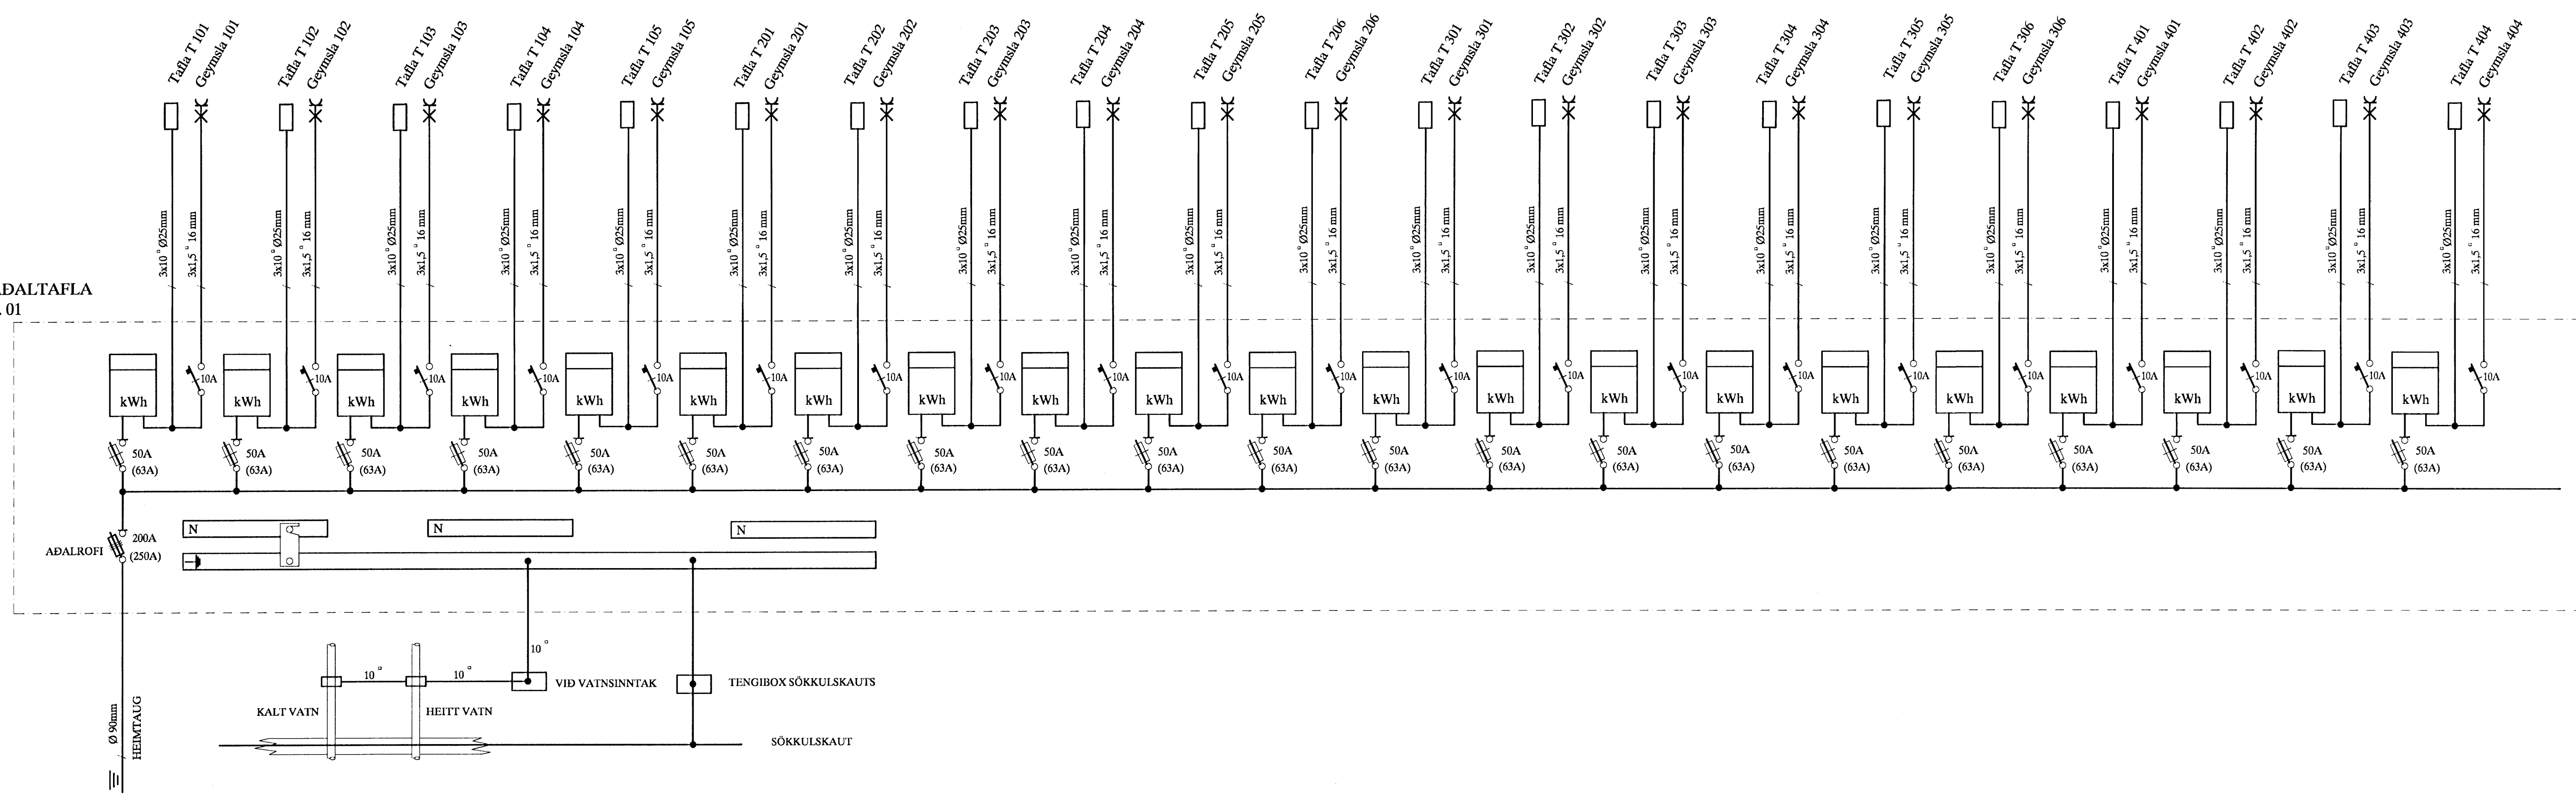

A		08-11-25	HEIMTAUGARTEIKNING	T.S.	T.S.	<i>Finnur</i>	220146-2439	KIRKJUELLIR 7 HAFNARFIRÐI EINLÍNUMYNDIR AF TÖFLUM		MKV: 1:50 TEIKN.NR: 4 SÍÐASTA TSK:
ÚTG.	DAGS.			TEIKN.	HANNAÐ	SAMÞYKKT	KENNTALA	TERA s/f RAFMAGNSVERKFRÆÐISTOFA EDUARD HELLERSJÓN FRASÍÐI VEIÐINGSDENSGEN	RAFMAGNSVERKFRÆÐISTOFA SÍM 5647000 KAPMAGNSVEIÐIR	TSK 4 AF 4 ÚTG. GEYMSLUN: A