


Bygginguáttalinn Hamarhæð
 Alfreid Þarri
 15 FEB 2008

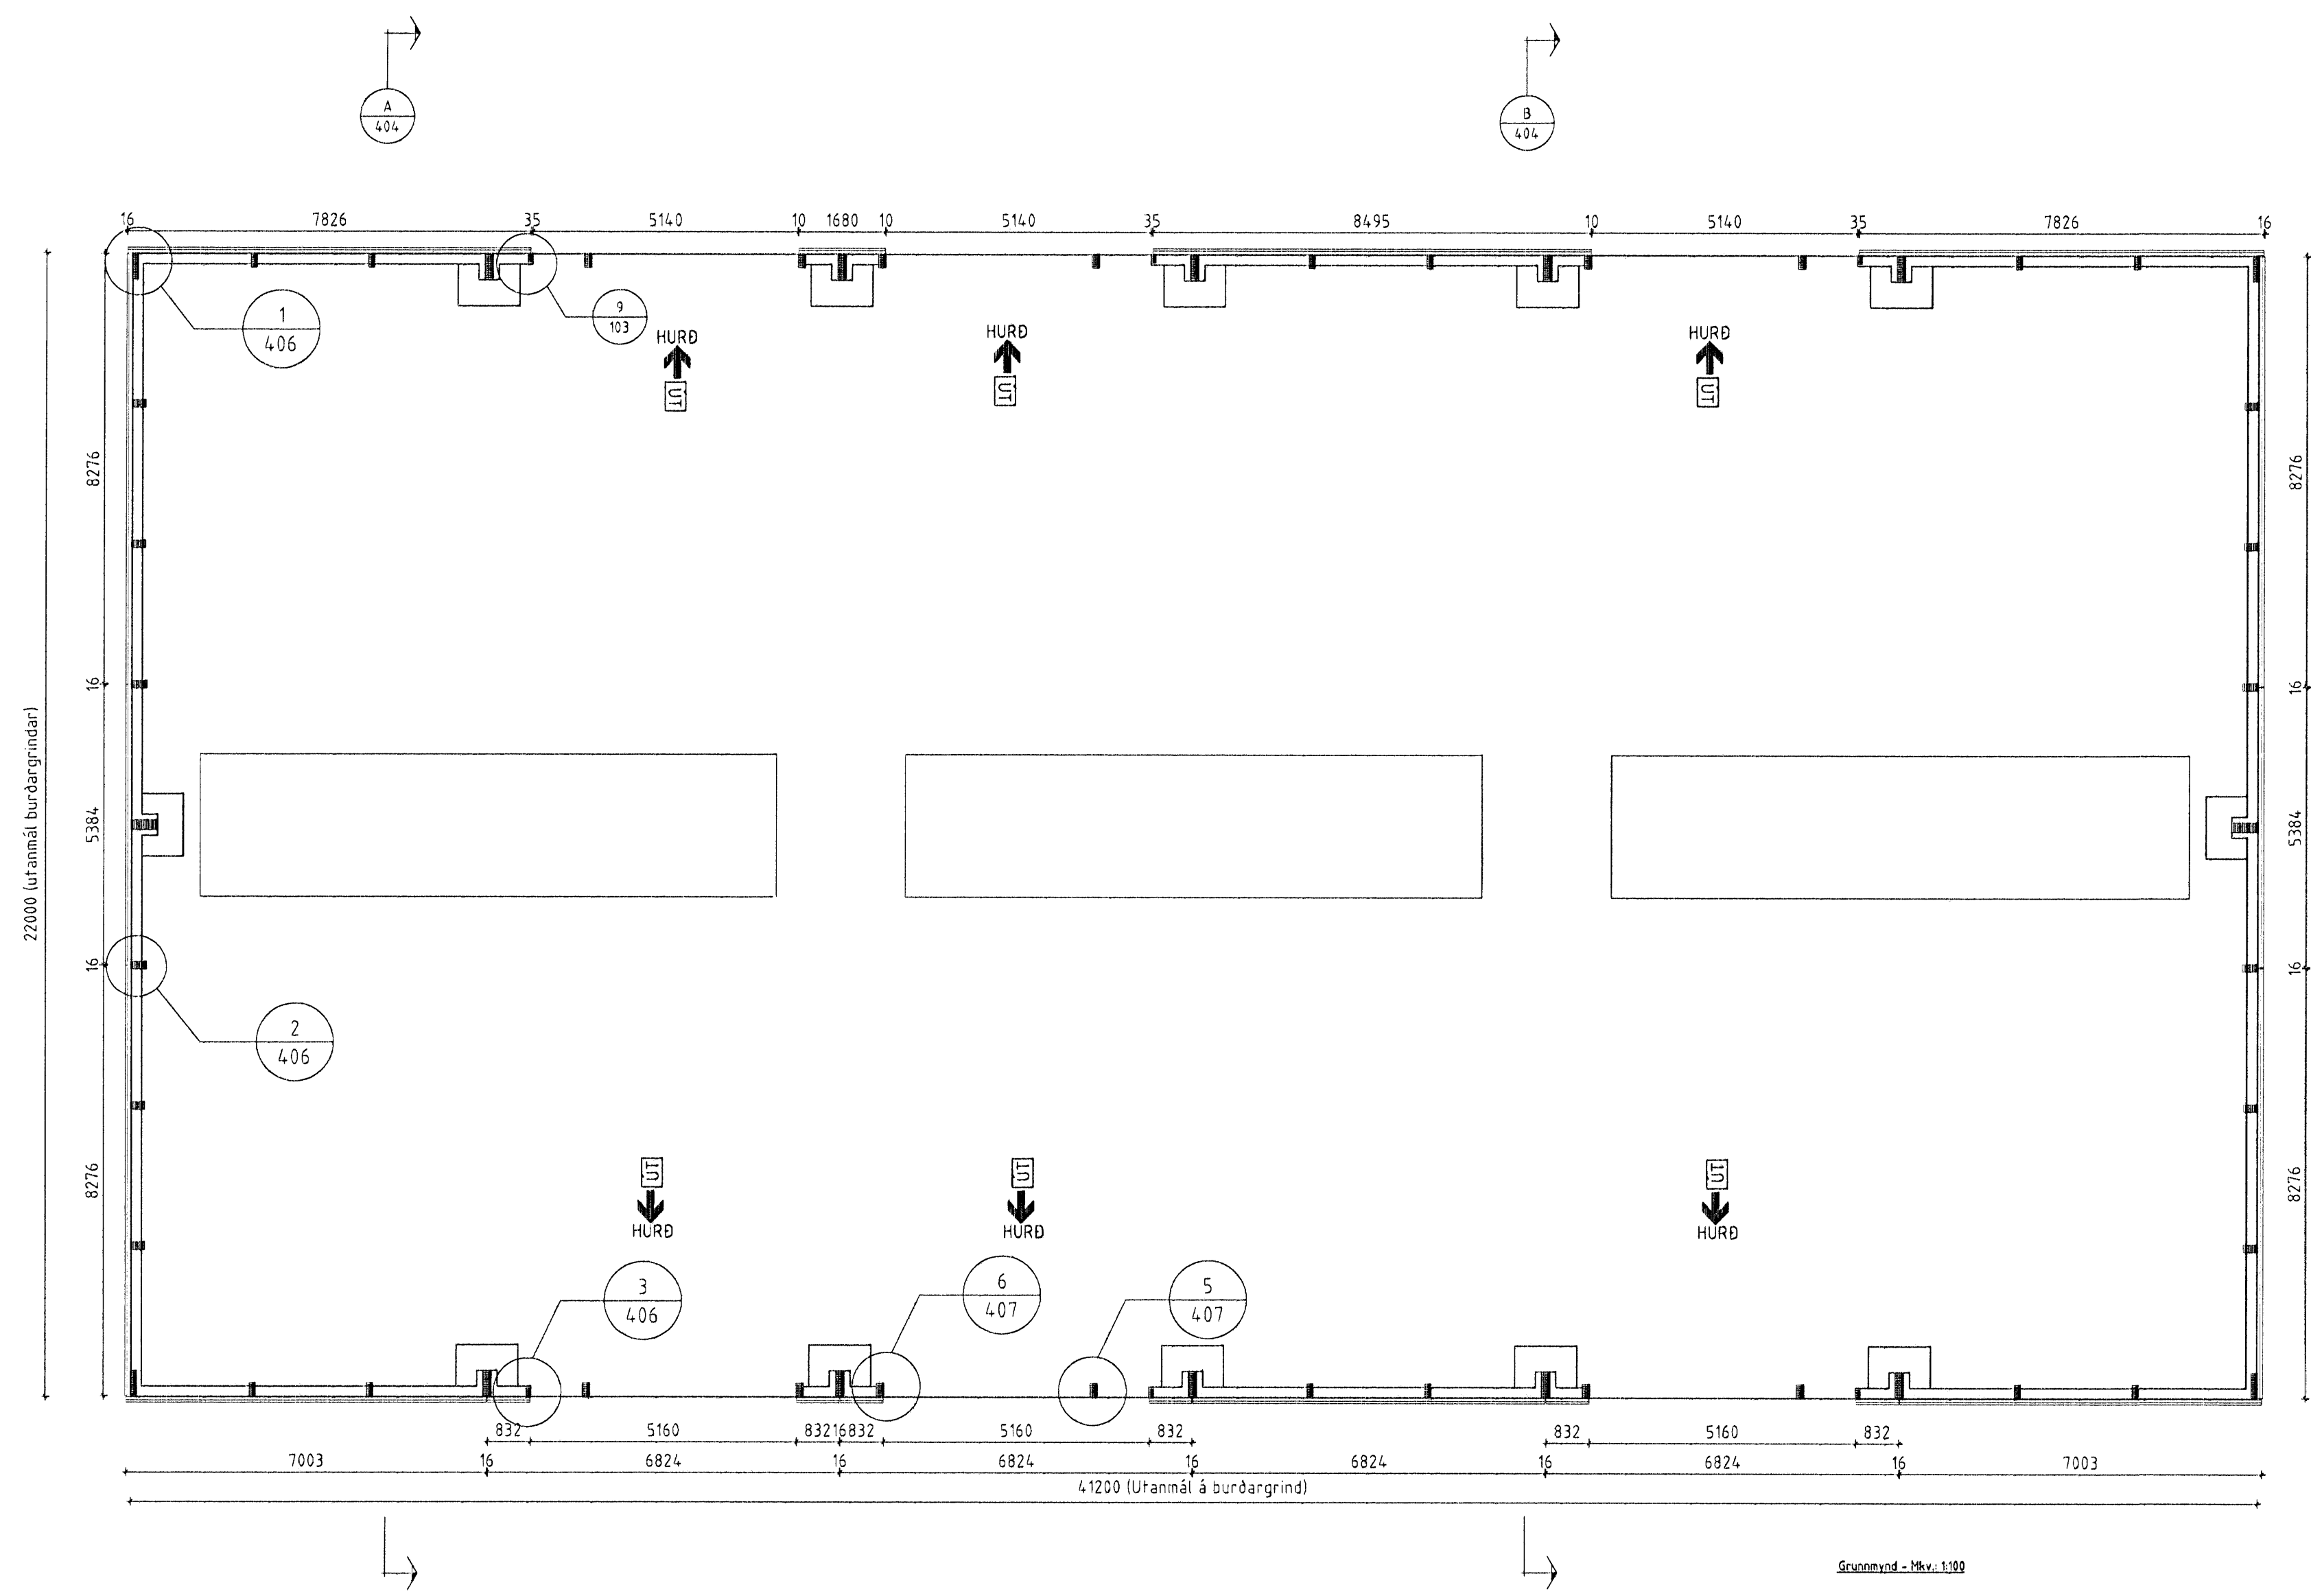

ÖLL AFDOT OG AFRITUN TEIKNINGAR AD HLUTA EDA Í HEILD ER HÁÐ SKRIFLEGU LEYFI LÍMTRÉVIRNETS EHF.

Númer	Dags	Skýring breytingar	Br. af		
Limfréttir Tæknideild Gylfaflöt 9, 112 Reykjavík Sími 530 6000 Fax 530 6019		MKV. 1:100 á A1 TEKN. EHA	DAGS. 24.07.2006 REKN. EHA	VERKNR. 2005110020 YFIRF. BI	ÚTGÁFA NR. 01 NR. TEIKNINGAR
HEITI VERKS: Steinhella 6		NAFN HÖNNUÐAR Bjarni Ingbergsson Byggingafræðingur 030861-2729		401	
HEITI TEIKNINGAR Grunnmynd		ÁRITUN HÖNNUÐAR <i>Bjarni Ingbergsson</i>		DAGS. ÁRITUNAR 13/2 06	
		ÁRITUN SAHREIÐ HÖNNUÐAR <i>[Signature]</i>		DAGS. ÁRITUNAR 2.5.07	