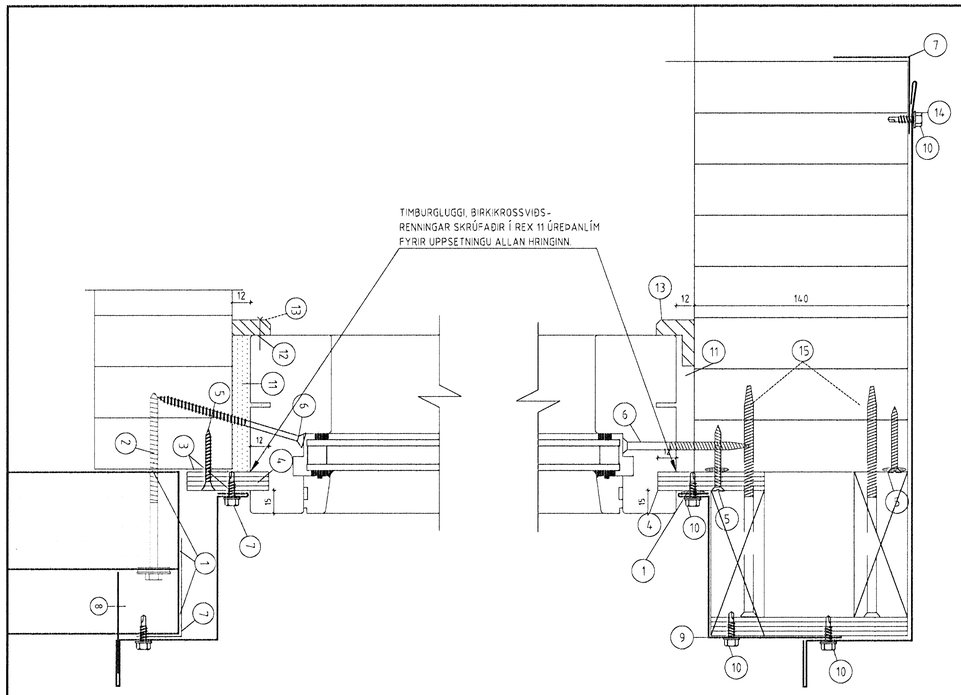

5/401 FRÁGANGUR MILLI GÖNGUHURÐAR OG IÐNAÐARHURÐAR.

1. Olíukítti
2. Skrúfur 25A 6,5×110 mm, 2 stk í hverja lágbáru
3. Úreþanlímkítti
4. Krossviður 12x54 og 12x115
5. Tréskrúfur 4,5×45 mm, m/m 250 mm
6. Tréskrúfa 5,0X100 m/m 500mm
7. Áfella, innri [13]
8. Áfella, kjöllok litur:aluzink [14]
9. Áfella, hæðarstykki litur:aluzink [12]
10. Skrúfa 4,8 X 17 í hverja hábáru eða m/m 250mm litur:aluzir
11. Festifraud
12. Trélím
13. Trélisti
14. Áfella, við iðnaðarhurð litur:
15. Skrúfa 6,0×150 mm, m/m 500 mm

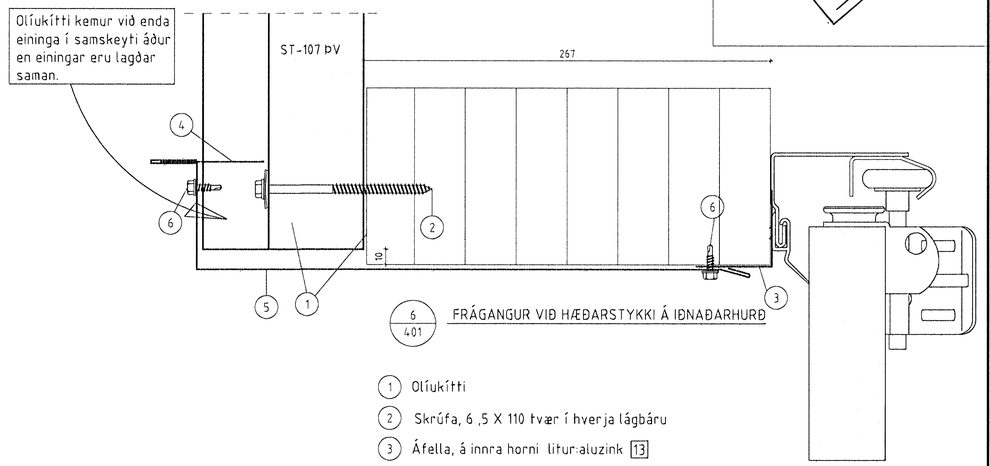

6/401 FRÁGANGUR VIÐ HÆÐARSTYKKI Á IÐNAÐARHURÐ

1. Olíukítti
2. Skrúfa, 6 ,5 X 110 tvær í hverja lágbáru
3. Áfella, á innra horni litur:aluzink [13]
4. Áfella, kjöllok litur:aluzink [2]
5. Áfella, við iðnaðarhurð litur:aluzink [15]
6. Skrúfa, 4,8 X 17 í hverja hábáru eða m/m 250 mm litur:aluzink

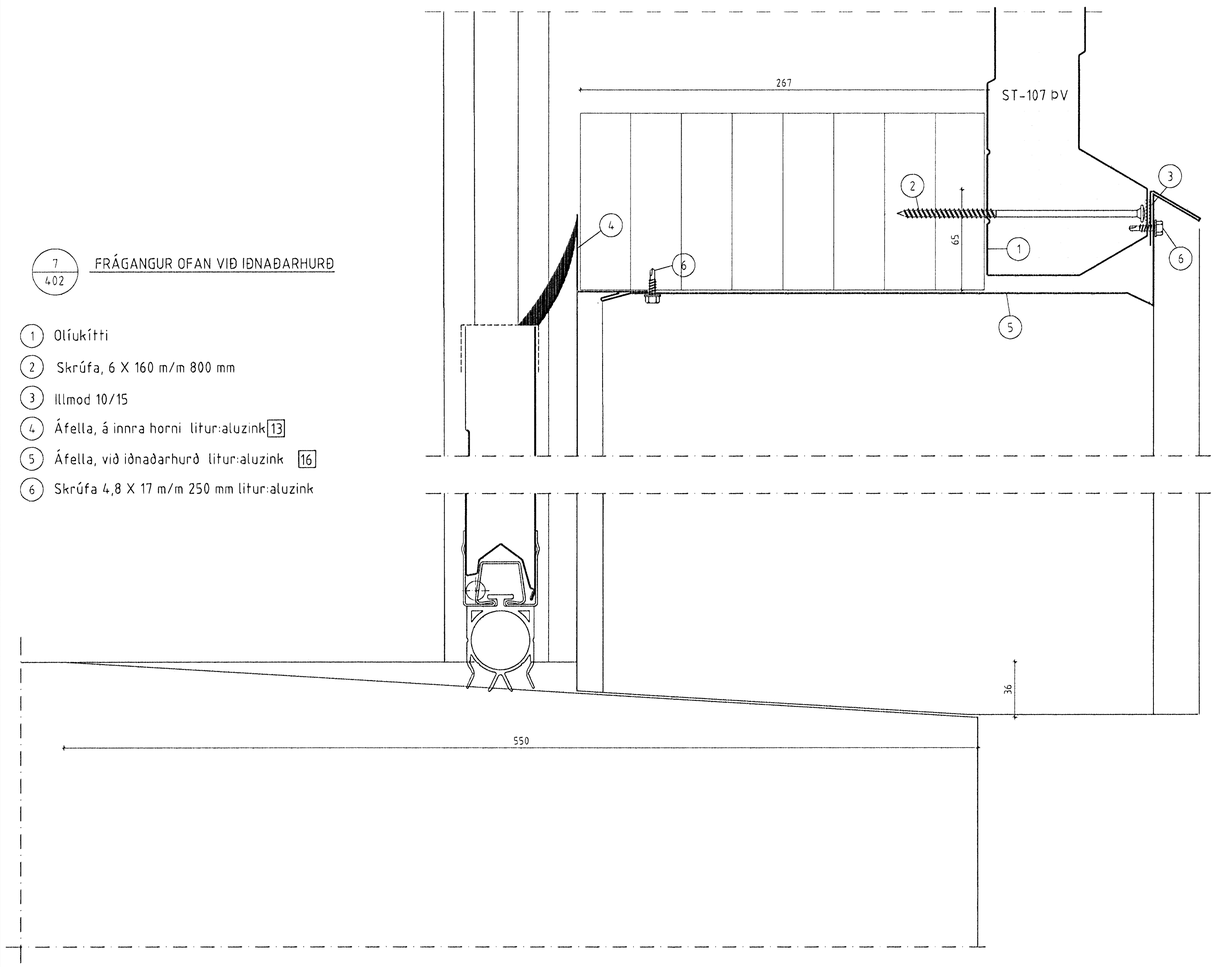

7/402 FRÁGANGUR OFAN VIÐ IÐNAÐARHURÐ

1. Olíukítti
2. Skrúfa, 6 X 160 m/m 800 mm
3. Illmod 10/15
4. Áfella, á innra horni litur:aluzink [13]
5. Áfella, við iðnaðarhurð litur:aluzink [16]
6. Skrúfa 4,8 X 17 m/m 250 mm litur:aluzink

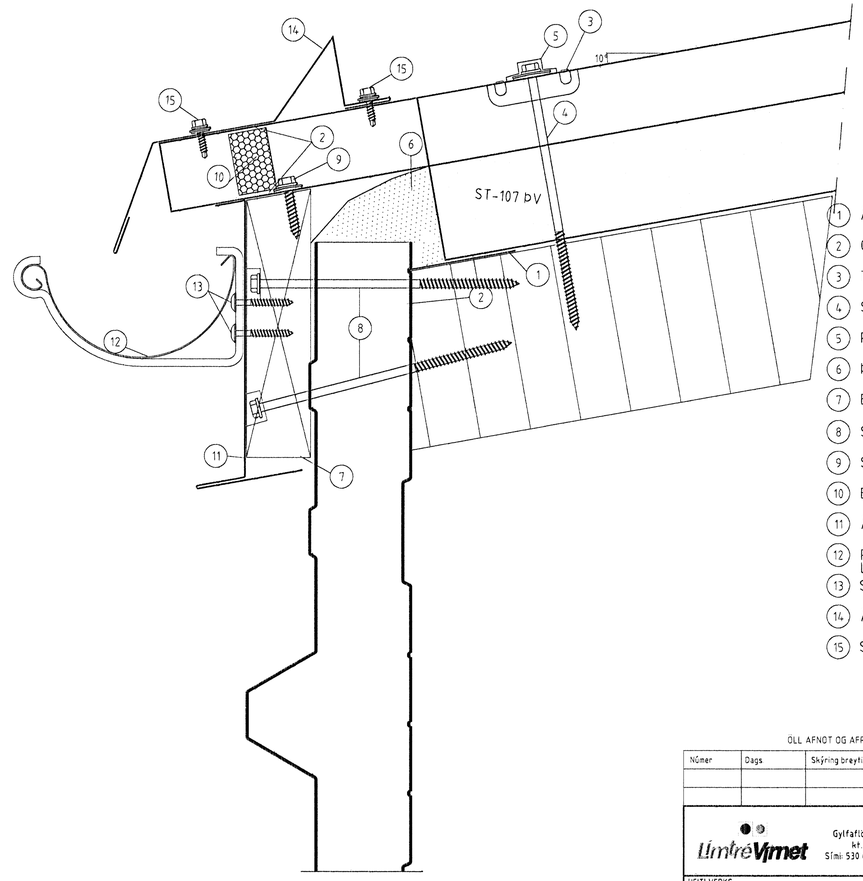

8/404 AFSTAÐA OG FRÁGANGUR VIÐ ÞAKRENNU

1. Áfella, innri [19]
2. Olíukítti
3. Trapisuskinna 45mm
4. Skrúfa, 25 A 6,5x170 í hverja hábáru
5. Plasthetta, litur:aluzink
6. Þéttifraud
7. Biti 115 X 280 með 10° sniði
8. Skúfa, 6,5 X 170 m/m 700 mm
9. Skrúfa, 19 A 6,5 X 35 2 stk í hverja lágbáru
10. Bárubéttilisti, neðri
11. Áfella, við rennu litur:aluzink [12]
12. Renna og rennubönd við aðra hverja hábáru litur:aluzink
13. Skrúfa,4,8 X 38 trox 2 stk í hvert rennuband
14. Áfella, snjóhemill litur:aluzink
15. Skrúfa, 14 A 4,8 X 20 með skinnu, 2 í hverja hábáru [17]

ÖLL AFNOT OG AFRITUN TEIKNINGAR AÐ HLUTA EÐA Í HEILD ER HÁÐ SKRIFLEGU LEYFI LÍMTRÉVÍRNETS EHF.

Númer	Dags	Skýring breytingar	Br. af

LímtréVírnet
Tæknideild
Gylfaflöt 9, 112 Reykjavík
kt. 700269-2729
Sími: 530 6000 Fax: 530 6019

MKV. 1:2 á A1	DAGS. 24.07.2006	VERKNR. 2005110020	ÚTGÁFA NR. 01
TEIKN. EHA	REIKN. EHA	YFIRF. BI	NR. TEIKNINGAR 407

HEITI VERKS: Steinhella 6

NAFN HÖNNUÐAR: Bjarni Ingibergsson, Byggingatæknifræðingur, 030861-2729

HEITI TEIKNINGAR: Sérmyndir

ÁRITUN HÖNNUÐAR — DAGS. ÁRITUNAR 8/2 06

ÁRITUN SAMRÆMI HÖNNUÐAR — DAGS. ÁRITUNAR 5.2.07

Steinhella 6-401.dwg