
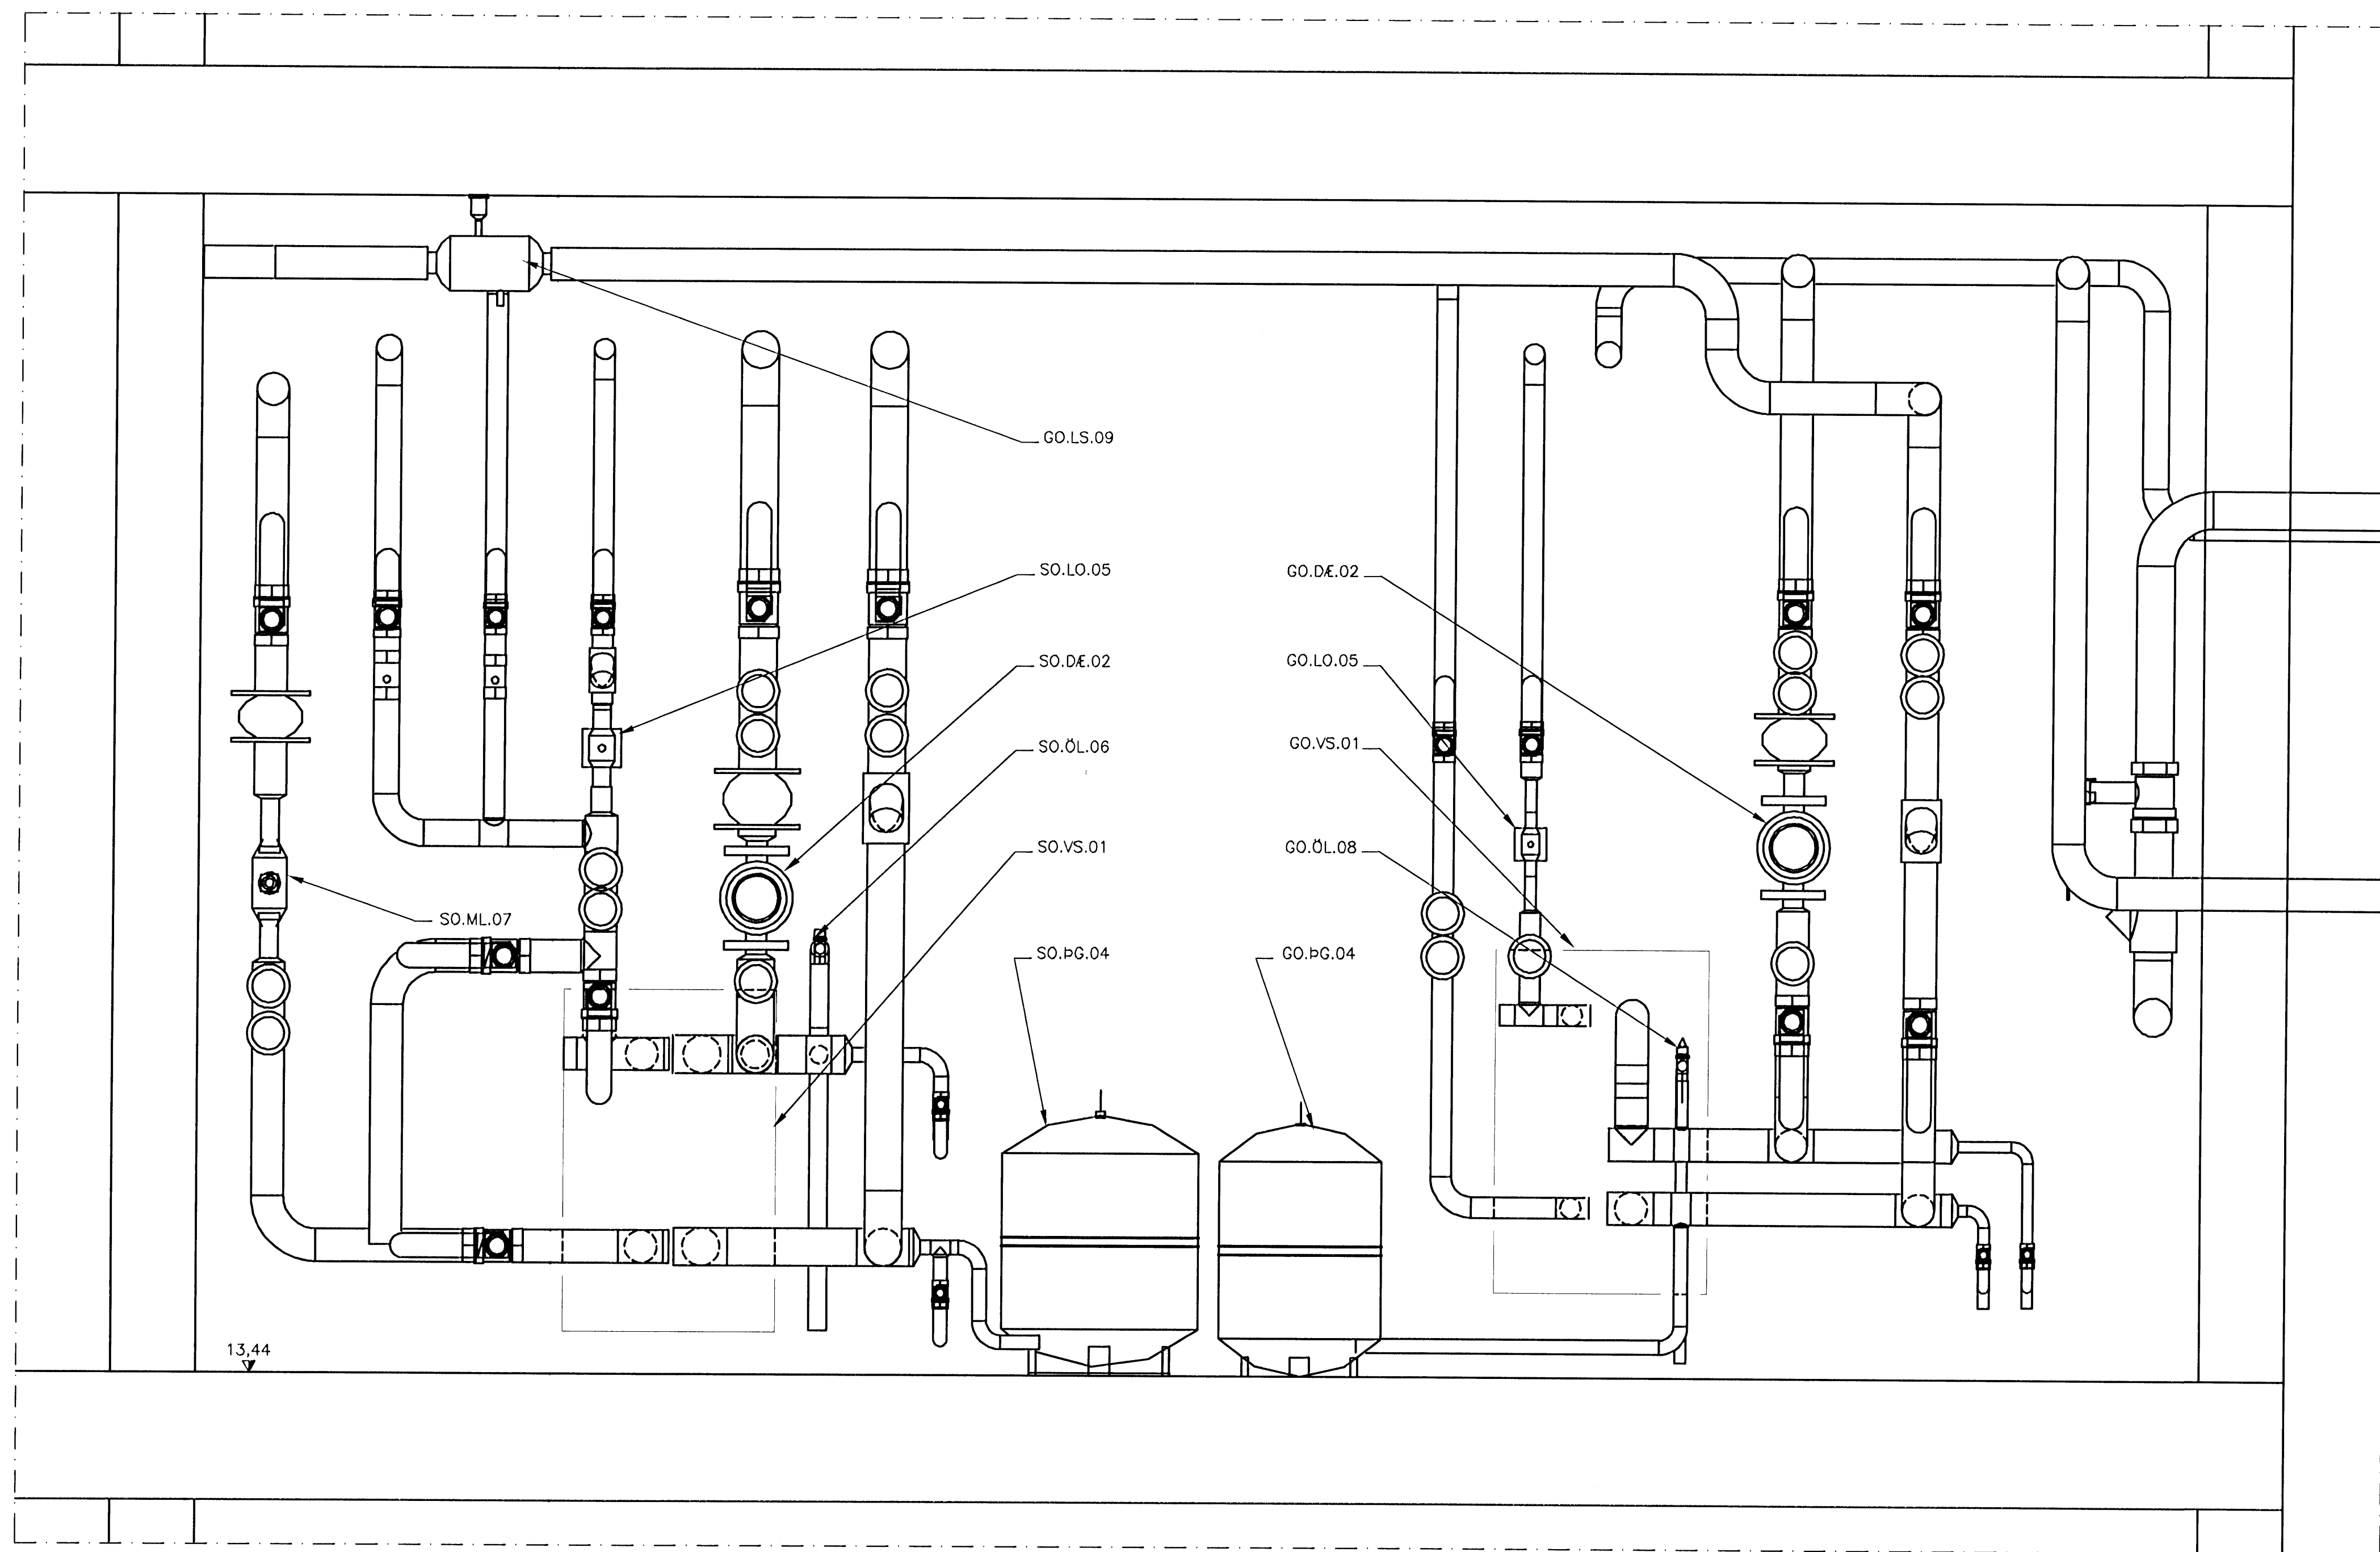



1 2 3 4 5 6 7 8 9 10 11 12

A
B
C
D
E
F
G
H

Byggingateikning
Afgreitt þingi
15 SEP 2008

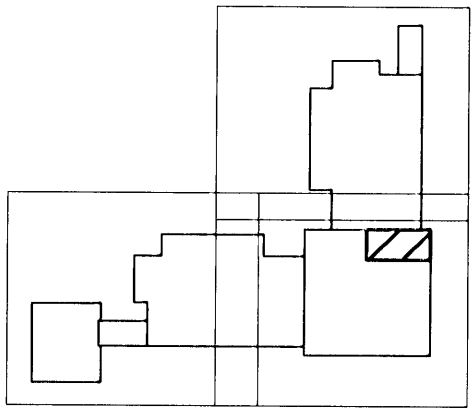


SJÁ ALMENNAR SKÝRINGAR OG SÉRMYNDIR
Á TEIKNINGU P400.

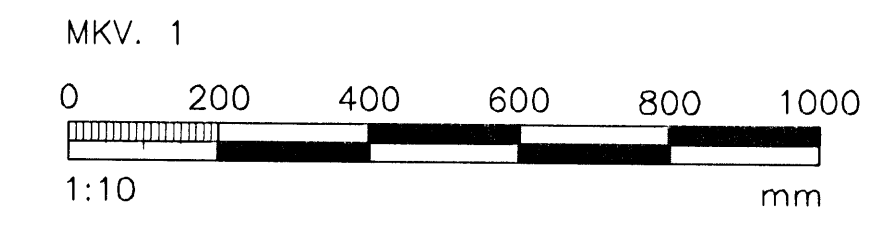

001 SNID
453/454 MKV. 1

TÆKNIRÝMI, SNID
MKV. 1

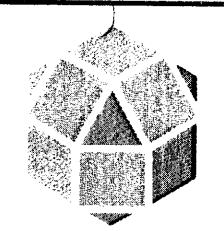ÚTGÁFUFERILL					
NR.	DAGS.	SKÝRINGAR:	HA.	YF.	SB.
B1	01.09.08	BYGGINGATEIKNING	PKL	PB	PB
DAGS. UNDIRSKRIFTAR / NAFN OG KT. SAMRÆMINGARHÖNNUDAR:					
UNDIRSKRIFT SAMRÆMINGARHÖNNUDAR:					
 MANNVIT VERKFRÆDISTOFA GRENSÁSVEGI 1, 108 REYKJAVÍK, Sími: 422 3000, FAX: 422 3001 VEFANG: www.mannvit.is NETFANG: mannvit@mannvit.is					
HEITI VERKS:					
BJARKAVELLIR 3 LEIK- OG GRUNNSKÓLI					
HEITI TEIKNINGAR:					
HITAKERFI: TÆKNIRÝMI, SNID					
TEIKNAD:	PKL	BLAD NR.	N. BL. NR.	TÖLVUSKRÁ:	VNR:
HANNAÐ:	PKL	YFIRFARID:	MKV:	P453_459.dwg	3.151.240
DAGS. UNDIRSKRIFTAR:	01.09.2008	NAFN OG KT. HÖNNUDAR:	MANNVIT	430572-0169	P454
UNDIRSKRIFT HÖNNUDAR:	LÁRUS ÁRS/ELSSON	ÚTGÁFA:	20086251		B1

© ÖLLAN ÖT OG AFHJÚTUN TÆKNINGAR, AD HVAÐ ER HÆLD, ER HVAÐ BEREIÐLEGTI: HÖNNUNDA

01 ÚTGÁFA RAMMA 1 2 3 4 5 6 7 8 9 10 11 12