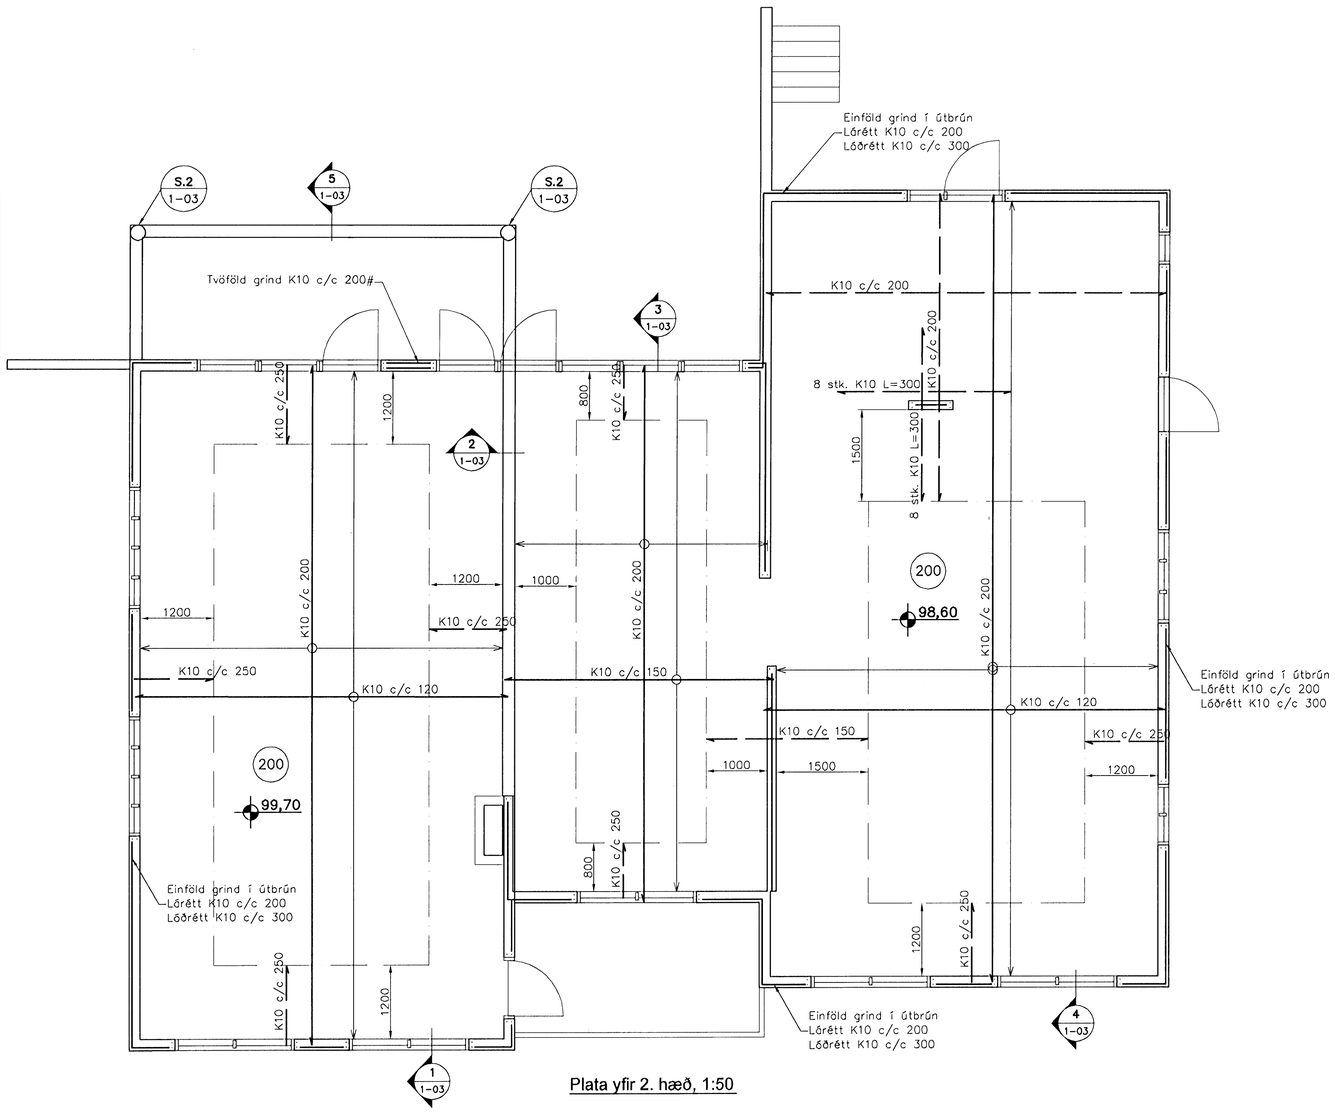

Plata yfir 2. hæð, 1:50

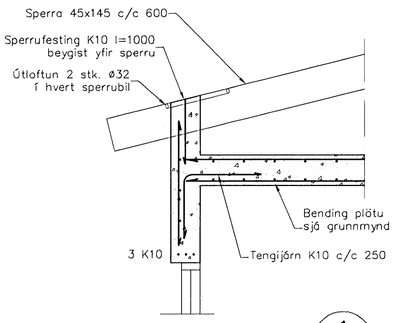

Snið 1 / 1:20 (1-03)

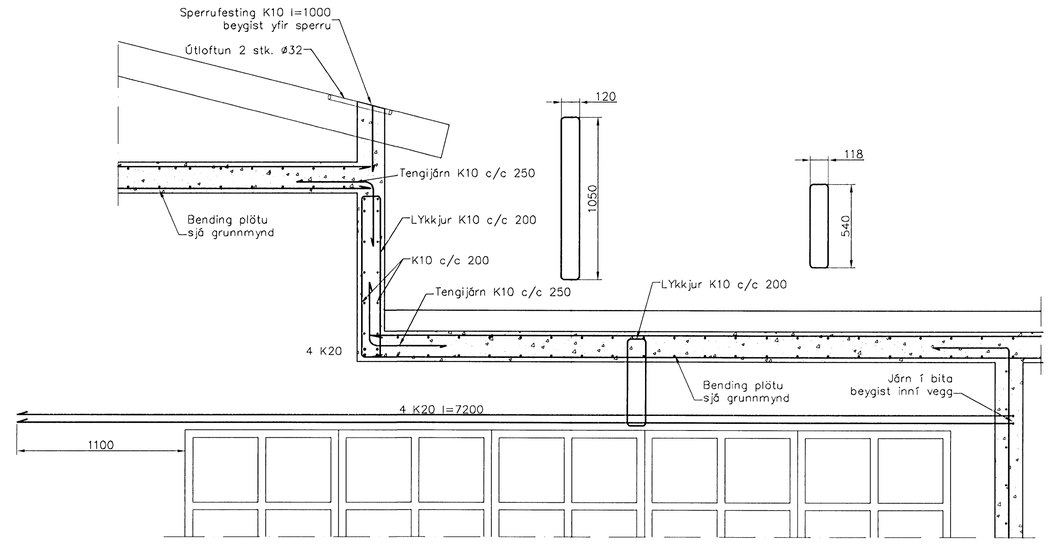

Snið 2 / 1:20 (1-03)

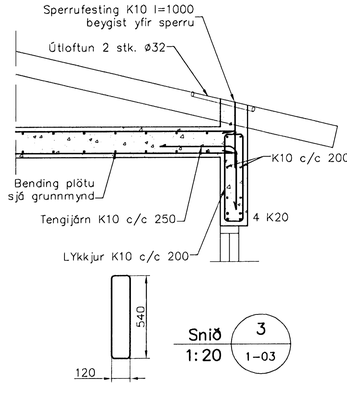

Snið 3 / 1:20 (1-03)

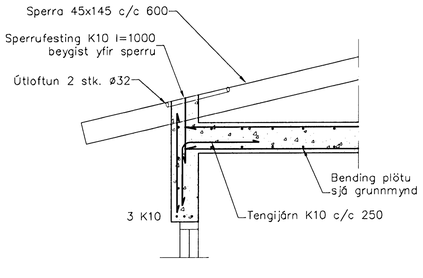

Snið 4 / 1:20 (1-03)

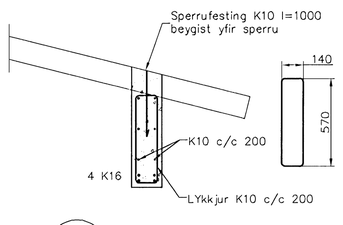

Snið 5 / 1:20 (1-03)

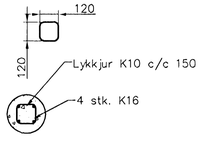

Súla S.2 / 1:20 (1-03)

Skýringar

Almennar skýringar sjá blað 00-01

Steypa

Brotþolsflokkur:	C25/28 samkv. ENV 206 (250)
Vatnssementstala:	skal vera minni en 0,55
Loftmagn:	5-7%
Sigmál:	60-80 mm

aðalhönnuður
Káli Eiríksson - Arkitekt FAÍ - kt: 070365-4059

Samþykkt þann 18 SEPT. 2008
Byggingarfulltrúinn í Hafnarfirði
F.h. Hrólfur S. Gunnlaugsson

Útgáfa	Breyting	Dagsetning	Hannað

Sveinbjörn Hinriksson
Byggingatæknifræðingar
Kt. 160851-2529
Brekkugötu 8 Hafnarfirði
Sími: 555-4008, 861-0851
Netfang: svenni@internet.is

Staður: Brekkuás 12 Hafnarfirði

Skýring: Plata yfir 2. hæð

Hannað / Teiknað	Kvarði	Dagsetning	Verknr.	Teikn.nr.
	1:50 1:20	10.9.08	11-08	1-03