




SHG-1, 1261.5x1200 mm 8 stk.

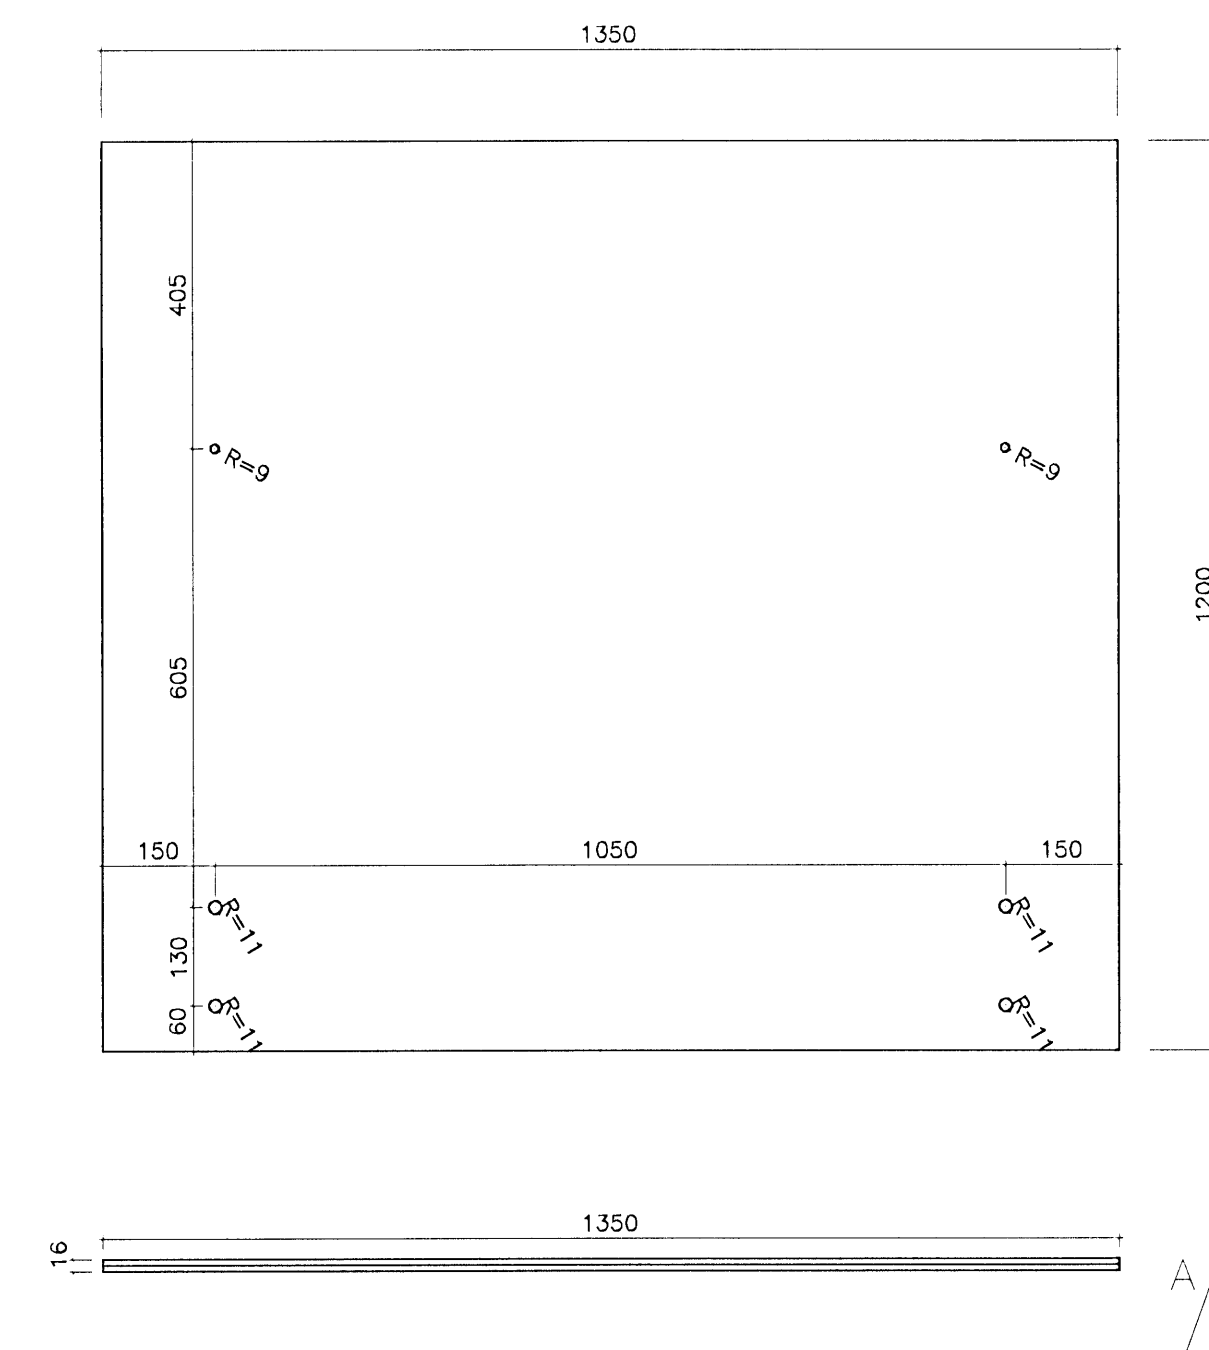


SHG-2, 1350x1200 mm 16 stk.

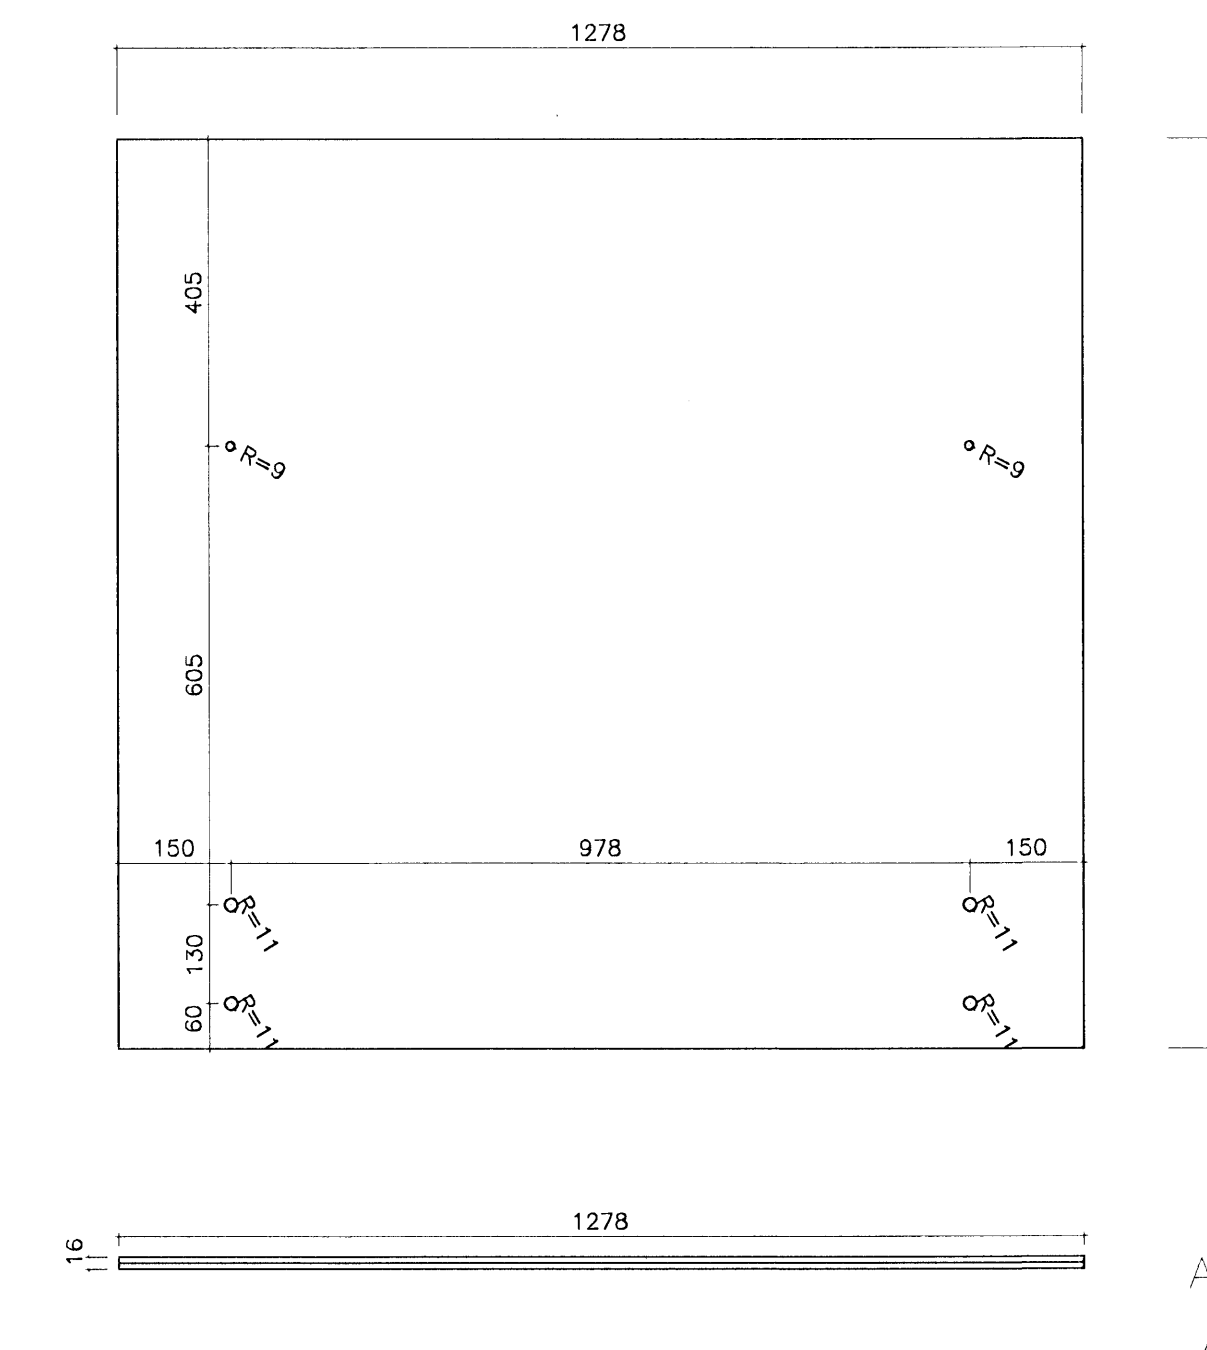


SHG-3, 1278x1200 mm 1 stk.

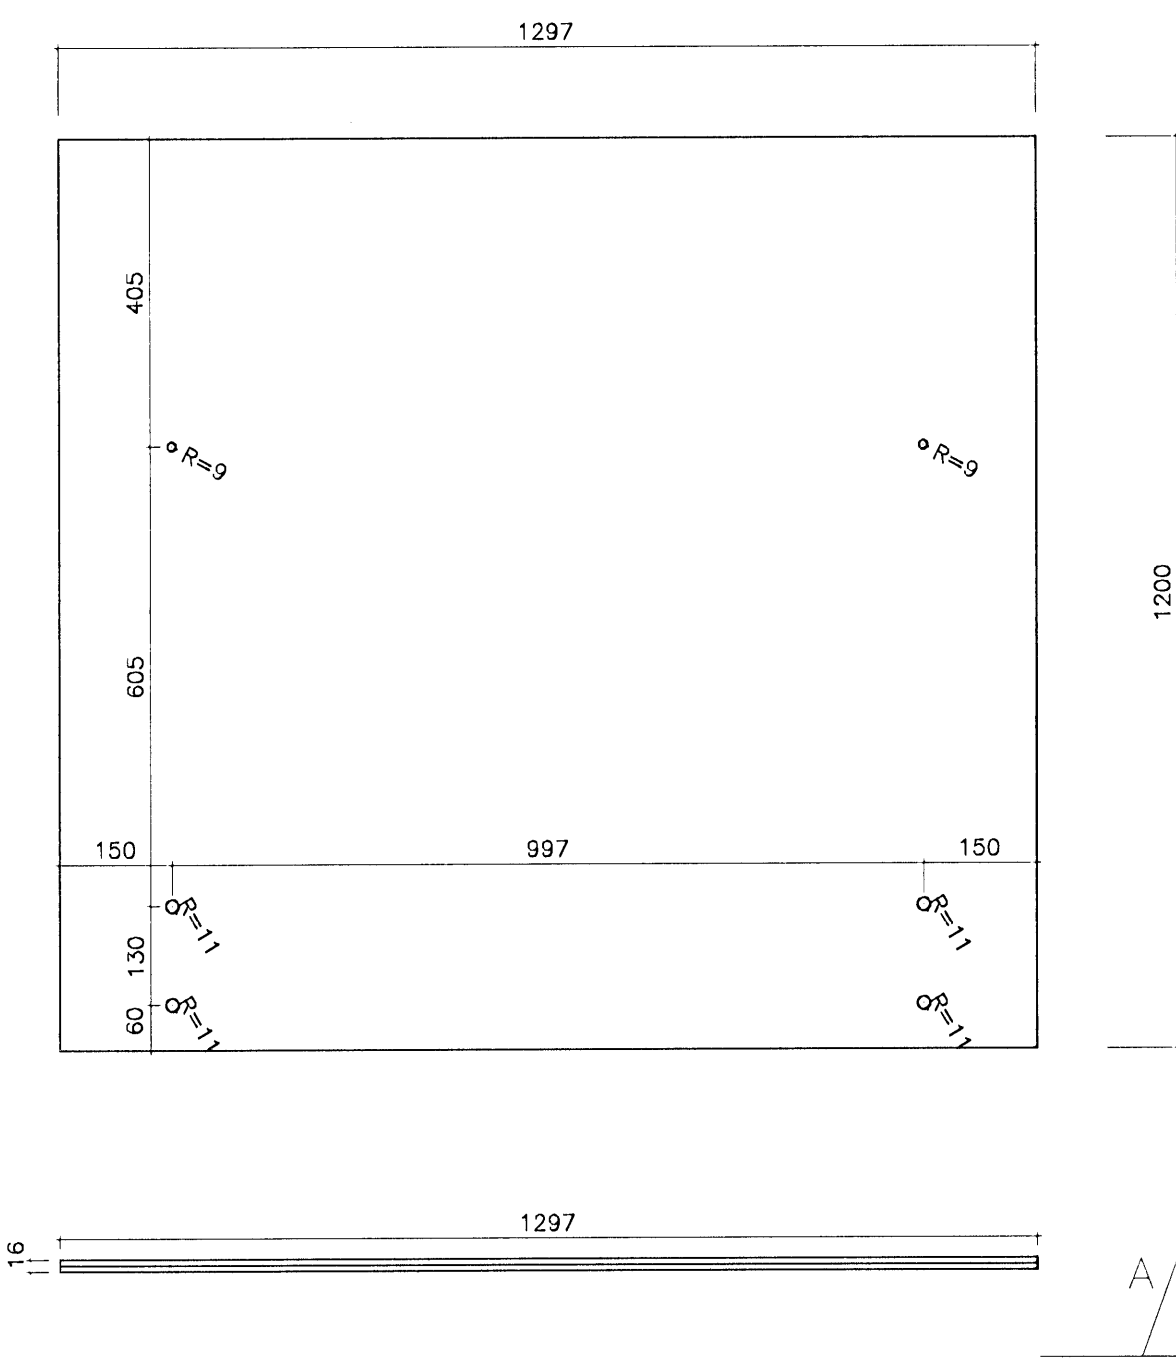


SHG-4, 1297x1200 mm 64 stk.

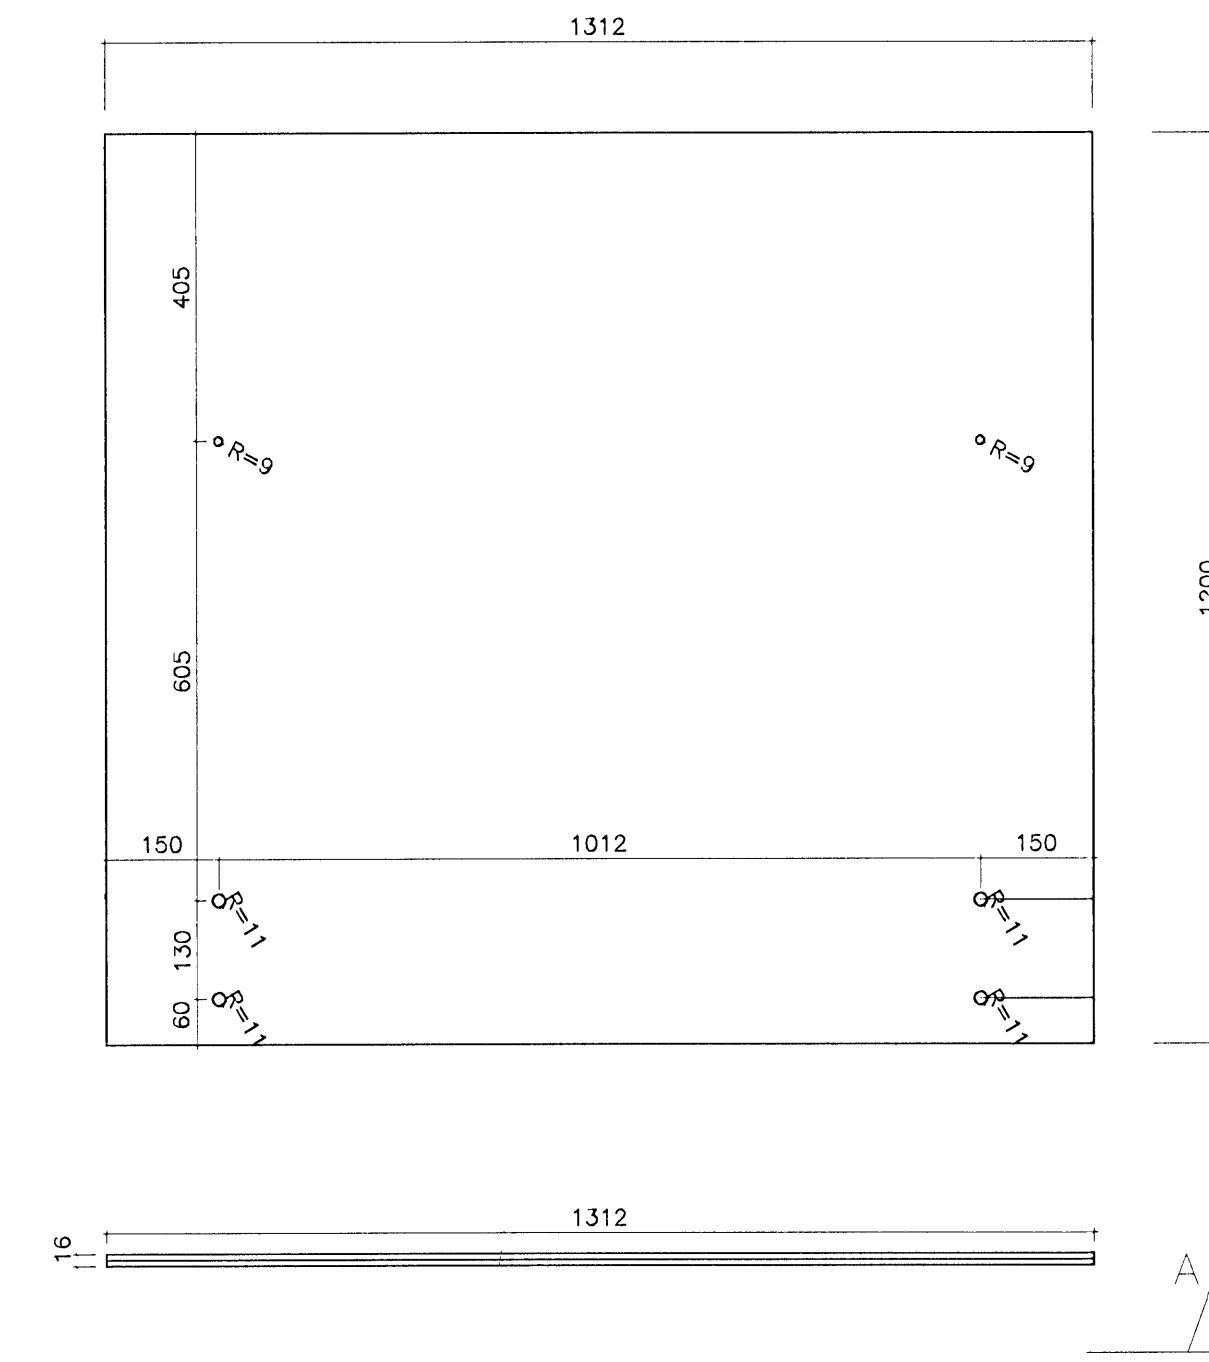

SHG-5, 1312x1200 mm 1 stk.

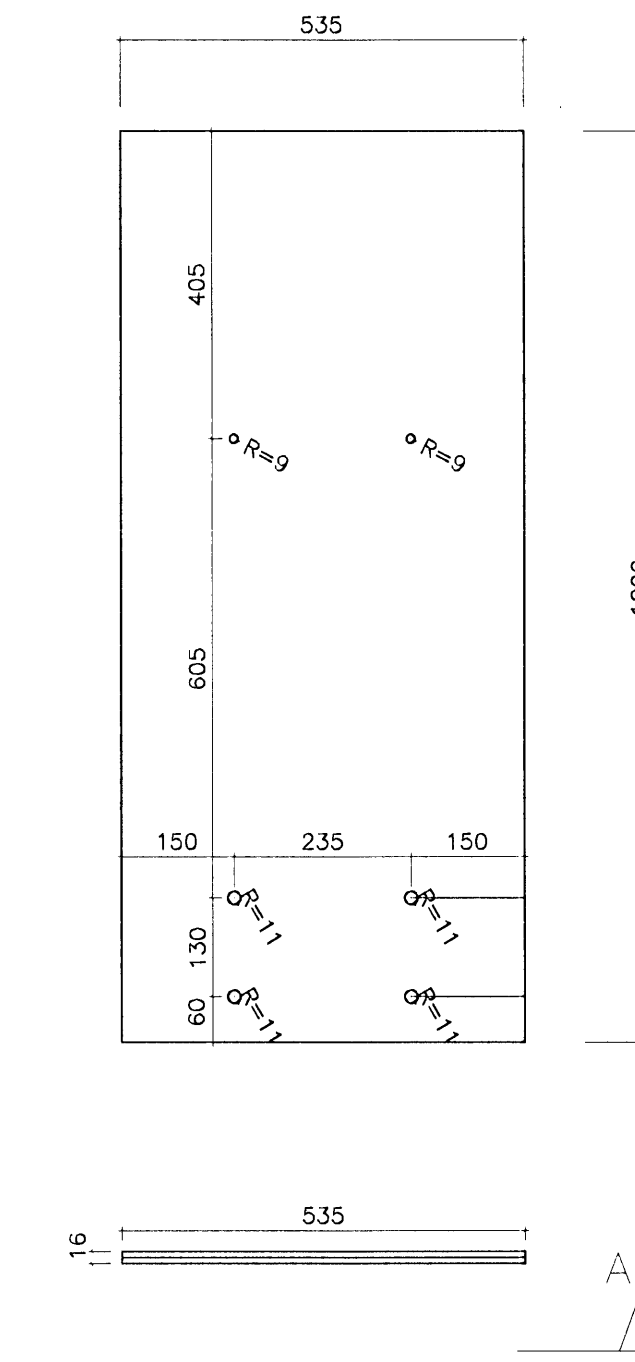

SHG-6, 535x1200 mm 2 stk.

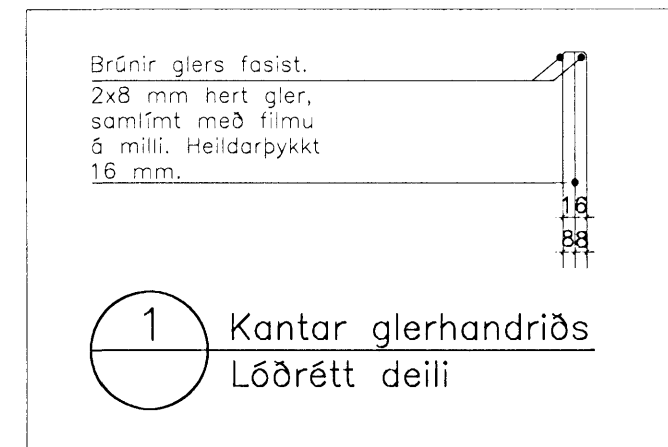


**GLER:**  
16 mm heildarþykkt, 2x8 mm hert gler. Samlímmt með filmu á milli. Allar brúnir og göt í gleri skal fasa. Þó ekki brúnir þar sem gler eru samlímmd. Sjá sérhluta B.

**SKÝRINGAR:**

- HK = Hrágkoti
- FK = Frágenginn kóti
- NB = Kóti í neðri brún
- EB = Kóti í efri brún
- NF = Niðurfali
- BSL = Brunaslanga
- Undirriggjandi lína
- Yfirriggjandi lína
- Fyrirhugaður léttur veggur
- ⊠ Gat í plötu

ATH. Framleiðandi skal sannreyna allar málsetningar á byggingarstað áður en framleiðsla hefst. Ef málsetningar standast þarf að aðlaga allar stærðir í samráði við arkitekt.

C:  
B:  
A:  
BREYTINGAR: DAGS:

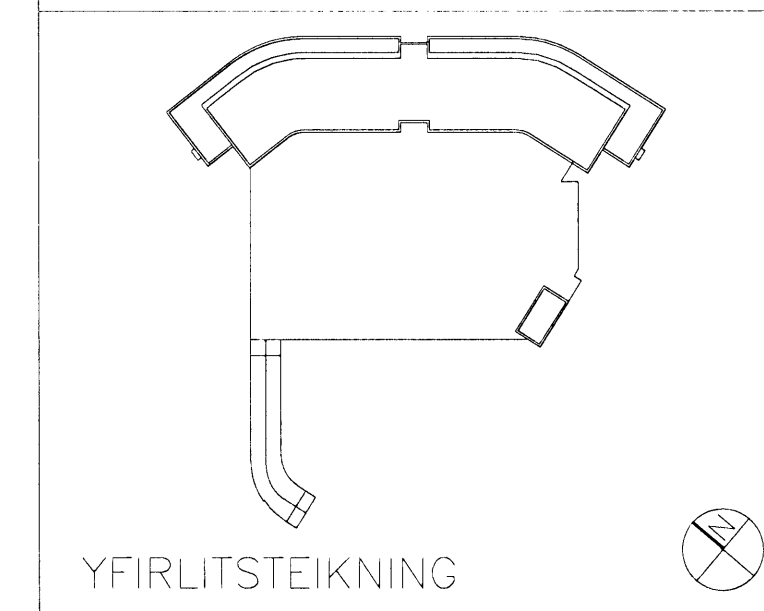

Dalshraun 3, Hafnarfirði  
**RIS ehf** VERK: DAL5 0608  
KVARÐI: 1:10/1:5  
DAGS: 01.09.08  
**GLERHANDRIF Á SVÖL-UM 5. HÆÐAR** TEIKN: GB  
SKRÁ: 0608-Y46hlutar.dwg

**ÚTI INNI**  
**ARKITEKTAR**  
ÞINGHOLTSSTRÆTI 27 101 REYKJAVÍK  
SÍMAR 5527660 & 5627660 FAX 5527661  
NETFANG: uti@uti.is  
VEFFANG: www.uti.is  
BALDUR Ó. SVAVARSSON ARKITEKTAR FAI  
120357-5149  
JÓN ÞÓR ÞORVALDSSON ARKITEKTAR FAI  
021256-7579