


- A= Gat í plötu 150x200mm
- B= Gat í plötu 200x200mm
- C= Gat í plötu 150x150mm
- D= Gat í plötu 200x450mm
- E= Gat í vegg við gólf og loft 100x200mm
- F= Rauf í vegg við loft 200x450mm
- G= Gat í plötu 200x400mm
- H= Gat í plötu 200x600mm
- I= Gat í vegg og loft 200x600mm
- J= Gat í vegg 200x200mm
- K= Gat í vegg við loft 100x300mm

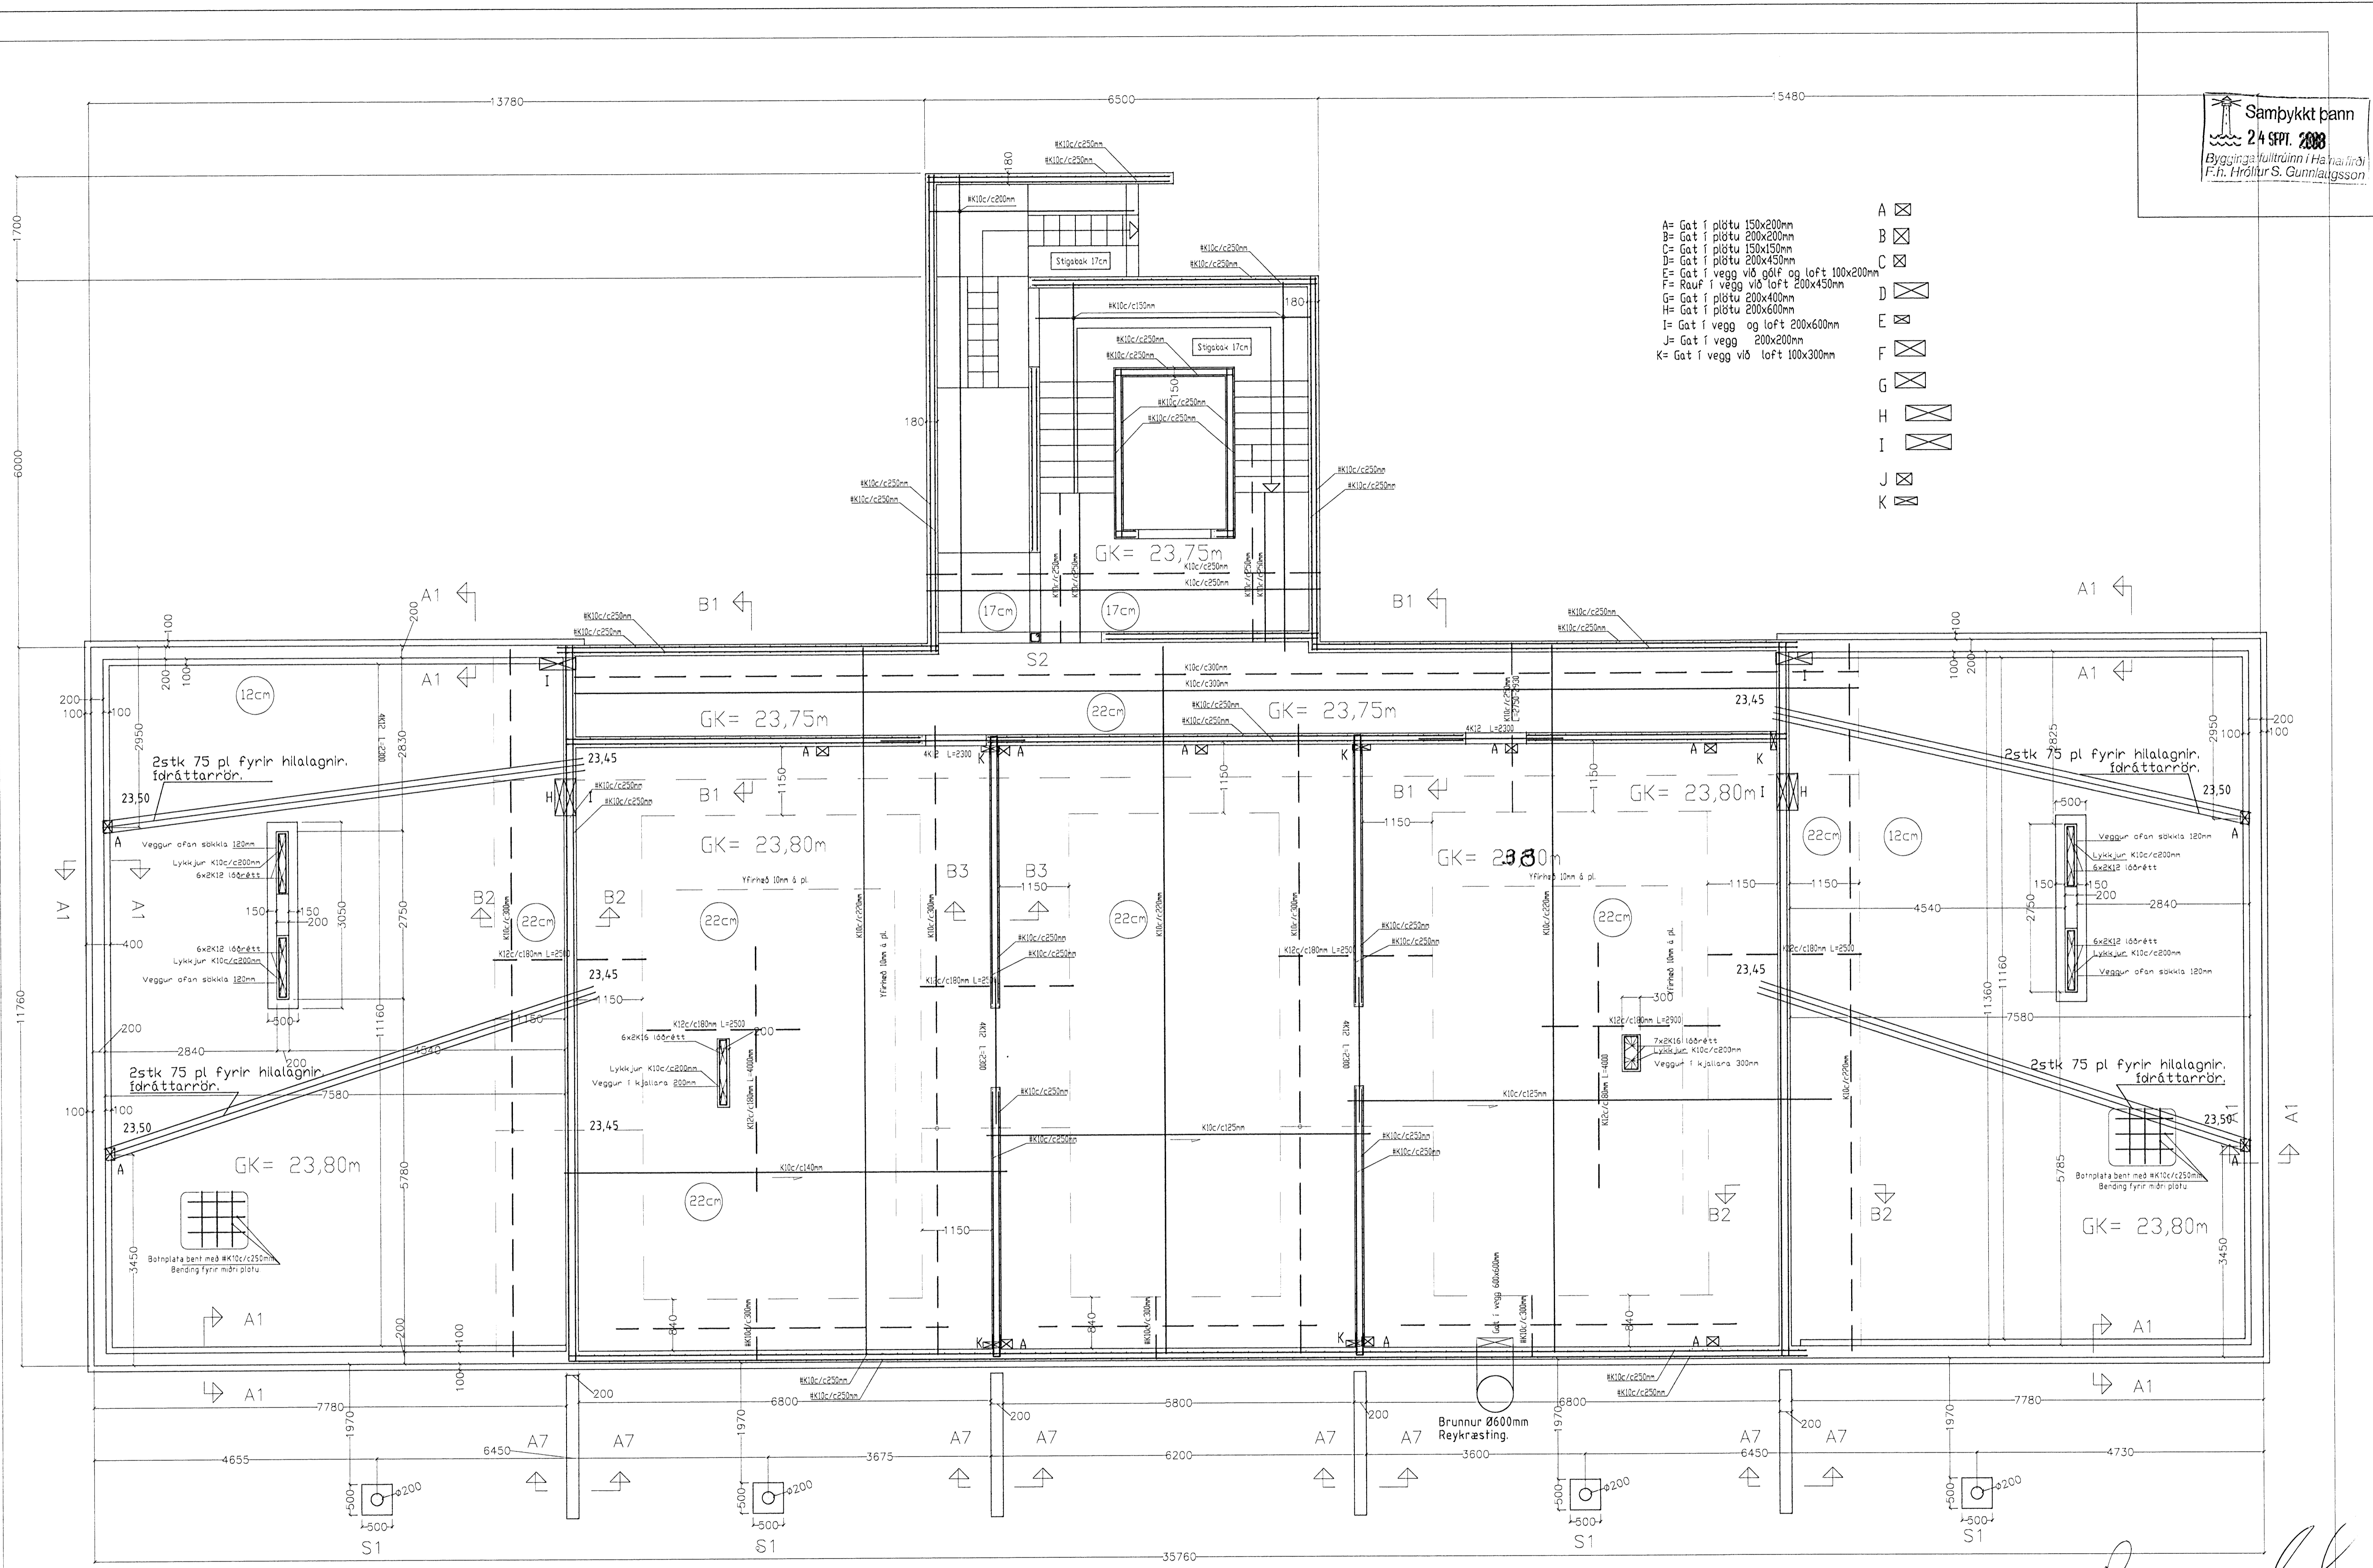

Ragnar G. Gunnarsson

Breytingar		Klukkuvellir 5.	
Nr.	Dags.	Nafn	
			Tekniþjónusta Ragnars G Gunnarssonar ehf.
			Smíðjuvegi 11 s:544 5350 ragnargg@innnet.is
			Mkv. 1:50
			Loft yfir kjallara.
			Nr. 3
			Daga: 200.09.17.
			kt.: 110947-2839

Ragnar G. Gunnarsson