

**ALMENNAR SKÝRINGAR**

ALLAR PÍPUR Í LAGSPENNU ERU Ø16  
NEMA STOFNAR FRÁ TOFLU ERU Ø20 OG VÍR 1,5mm<sup>2</sup>

ALLAR PÍPUR Í SMÁSPENNU ERU Ø20

HÉDIR ROFA FRÁ FULLFRÆGENGU GÖLFI 110cm

HÉDIR TENGLA FRÁ FULLFRÆGENGU GÖLFI 25cm

HÉDIR Á SÍMA-ÍS) SJÓNVARPS- ILI TENGLUM FRÁ FULLFRÆGENGU GÖLFI 25cm

ALLAR PÍPUR ERU MERKTAR MEÐ FJÖLDA VÍRA  
NEMA ÞÆR SEM ERU MEÐ 3 VÍRA

ÖLL MÁL ERU FRÁ FULLFRÆGENGU GÖLFI OG Í MIDJA DÖS EÐA ÚR MIDRI DÖS Í MIDJA DÖS EÐA Í FULLFRÆGENN VEGG

ÞAR SEM PÍPUR ERU LAGÐAR HJÚD VÍD HJÚD Í LOFTUM EÐA VEGGIUM SKAL HAFNA AÐ MNNSTA KÖSTI 3cm BIL MILJI RÓRA ÞANNG AÐ STEYPA GETI AÐVÉLDLEGA RUNNID NIÐUR Á MLLI

GRÆNAR ERU EKKI SÝNDAR Í ÖLLUM TILVIKUM AÐ TOFLU EN ERU ÞÁ MERKTAR VIÐKOMANDI TOFLU DRUM GRÆR Í TOFLU OG ER GRÆN VÍR

SEKJAR GR ER OG MERKT GR NR ÞÁ FER VIÐKOMANDI GR Í TOFLU Í HJÓÐINI

ÞEGAR STRÍK ER Í GEGNUM TENGL EÐA ROFA ÞÁ ER UM 2 FALDA NEMA ANNAD SÉ TEKIÐ FRAM

◆ EINFALDUR ◆ TVÖFALDUR ◆ ÞREFALDUR



TIL SNERTISPENNUNARNA SKAL NOTA NÜLLUN OG LEKASTRAUMSROFAVORN

MÁLMLHUTA LAGNA, TÆKJA, LAMPA OG RAUFUNÐAR SKAL JARÐBINDA VANDLEGA

MÁLSTRAUMUR ROFA OG TENGLA SKAL VERA MNNST 10 A

JARÐBINDA SKAL PÍPUKERFI FYRIR HEITA- OG KALDAVATNSLOÖN

ÖLL TÁKN ERU TÁKNRÆN OG BER AÐ SAMRÆM LAGNIR AÐ TÆKJUM EFTIR AÐSTÆÐUM Á STADNUM OG EFTIR SÆRTEIKNINGUM

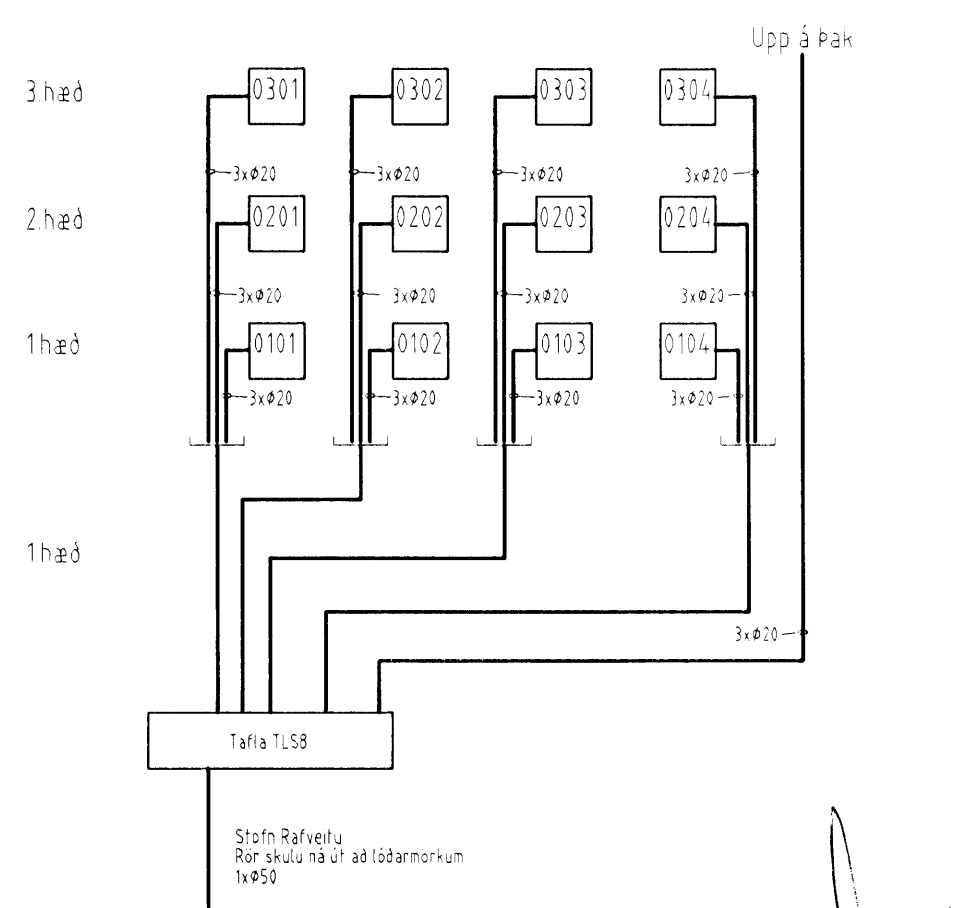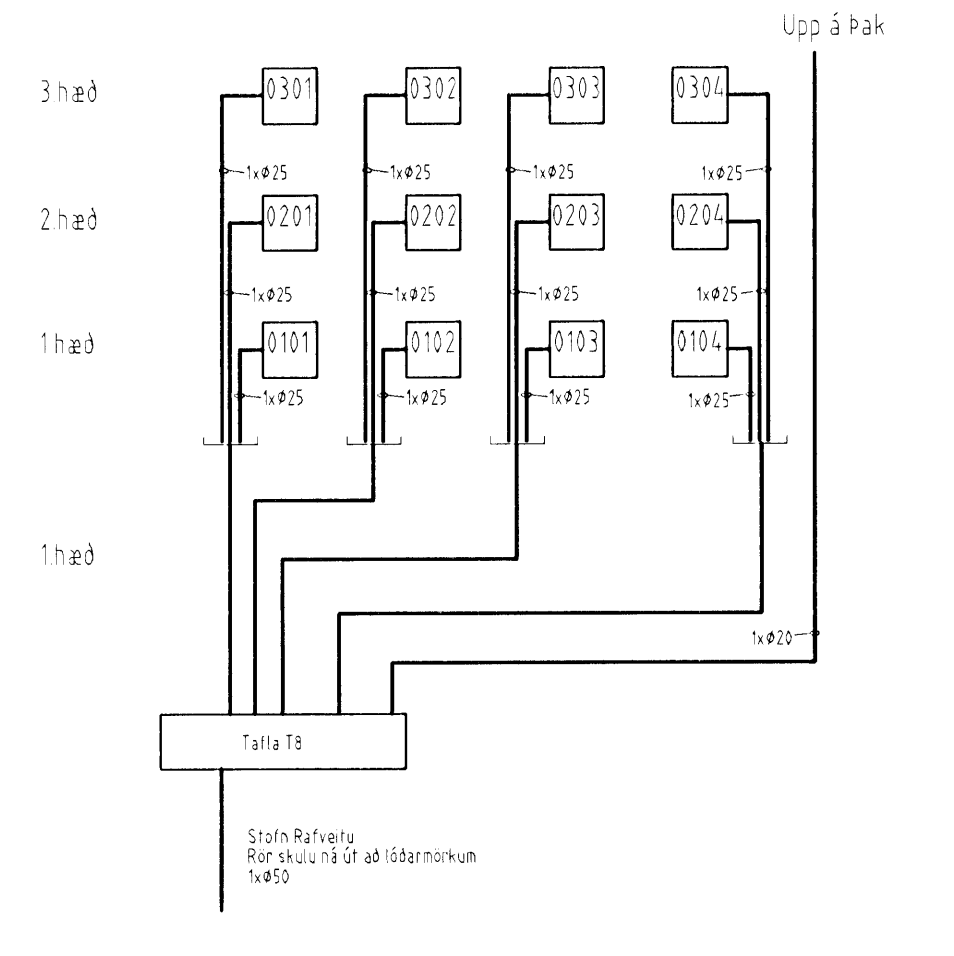

Verkefni  
**Dalsás 8, 221 Hafnarfjörð**

Verkhlut/Verknumeri  
Einlinumyndir, almennar skýringar, snið og afstöðumynd

Blaðnr. 1/5 Dags. 10/sep 2007 Kvardi 1:50, 1:100, 1:200

Yfirfandi SH/HMK Hönnuðir Samræmingar hönnuðir

Breyting

Reykjavíkurvegi 60 220 Hafnarfjörð  
Hl. 7004-02-5090  
Sími 565 1846, Fax 565 0940 gsm 898 0970  
http://www.munus.is e-mail munus@munus.is  
munus.is hönnuðir Sigurjón Ingólfsson hf. 060351-2713