

8

7

6


5

4

3

2

1

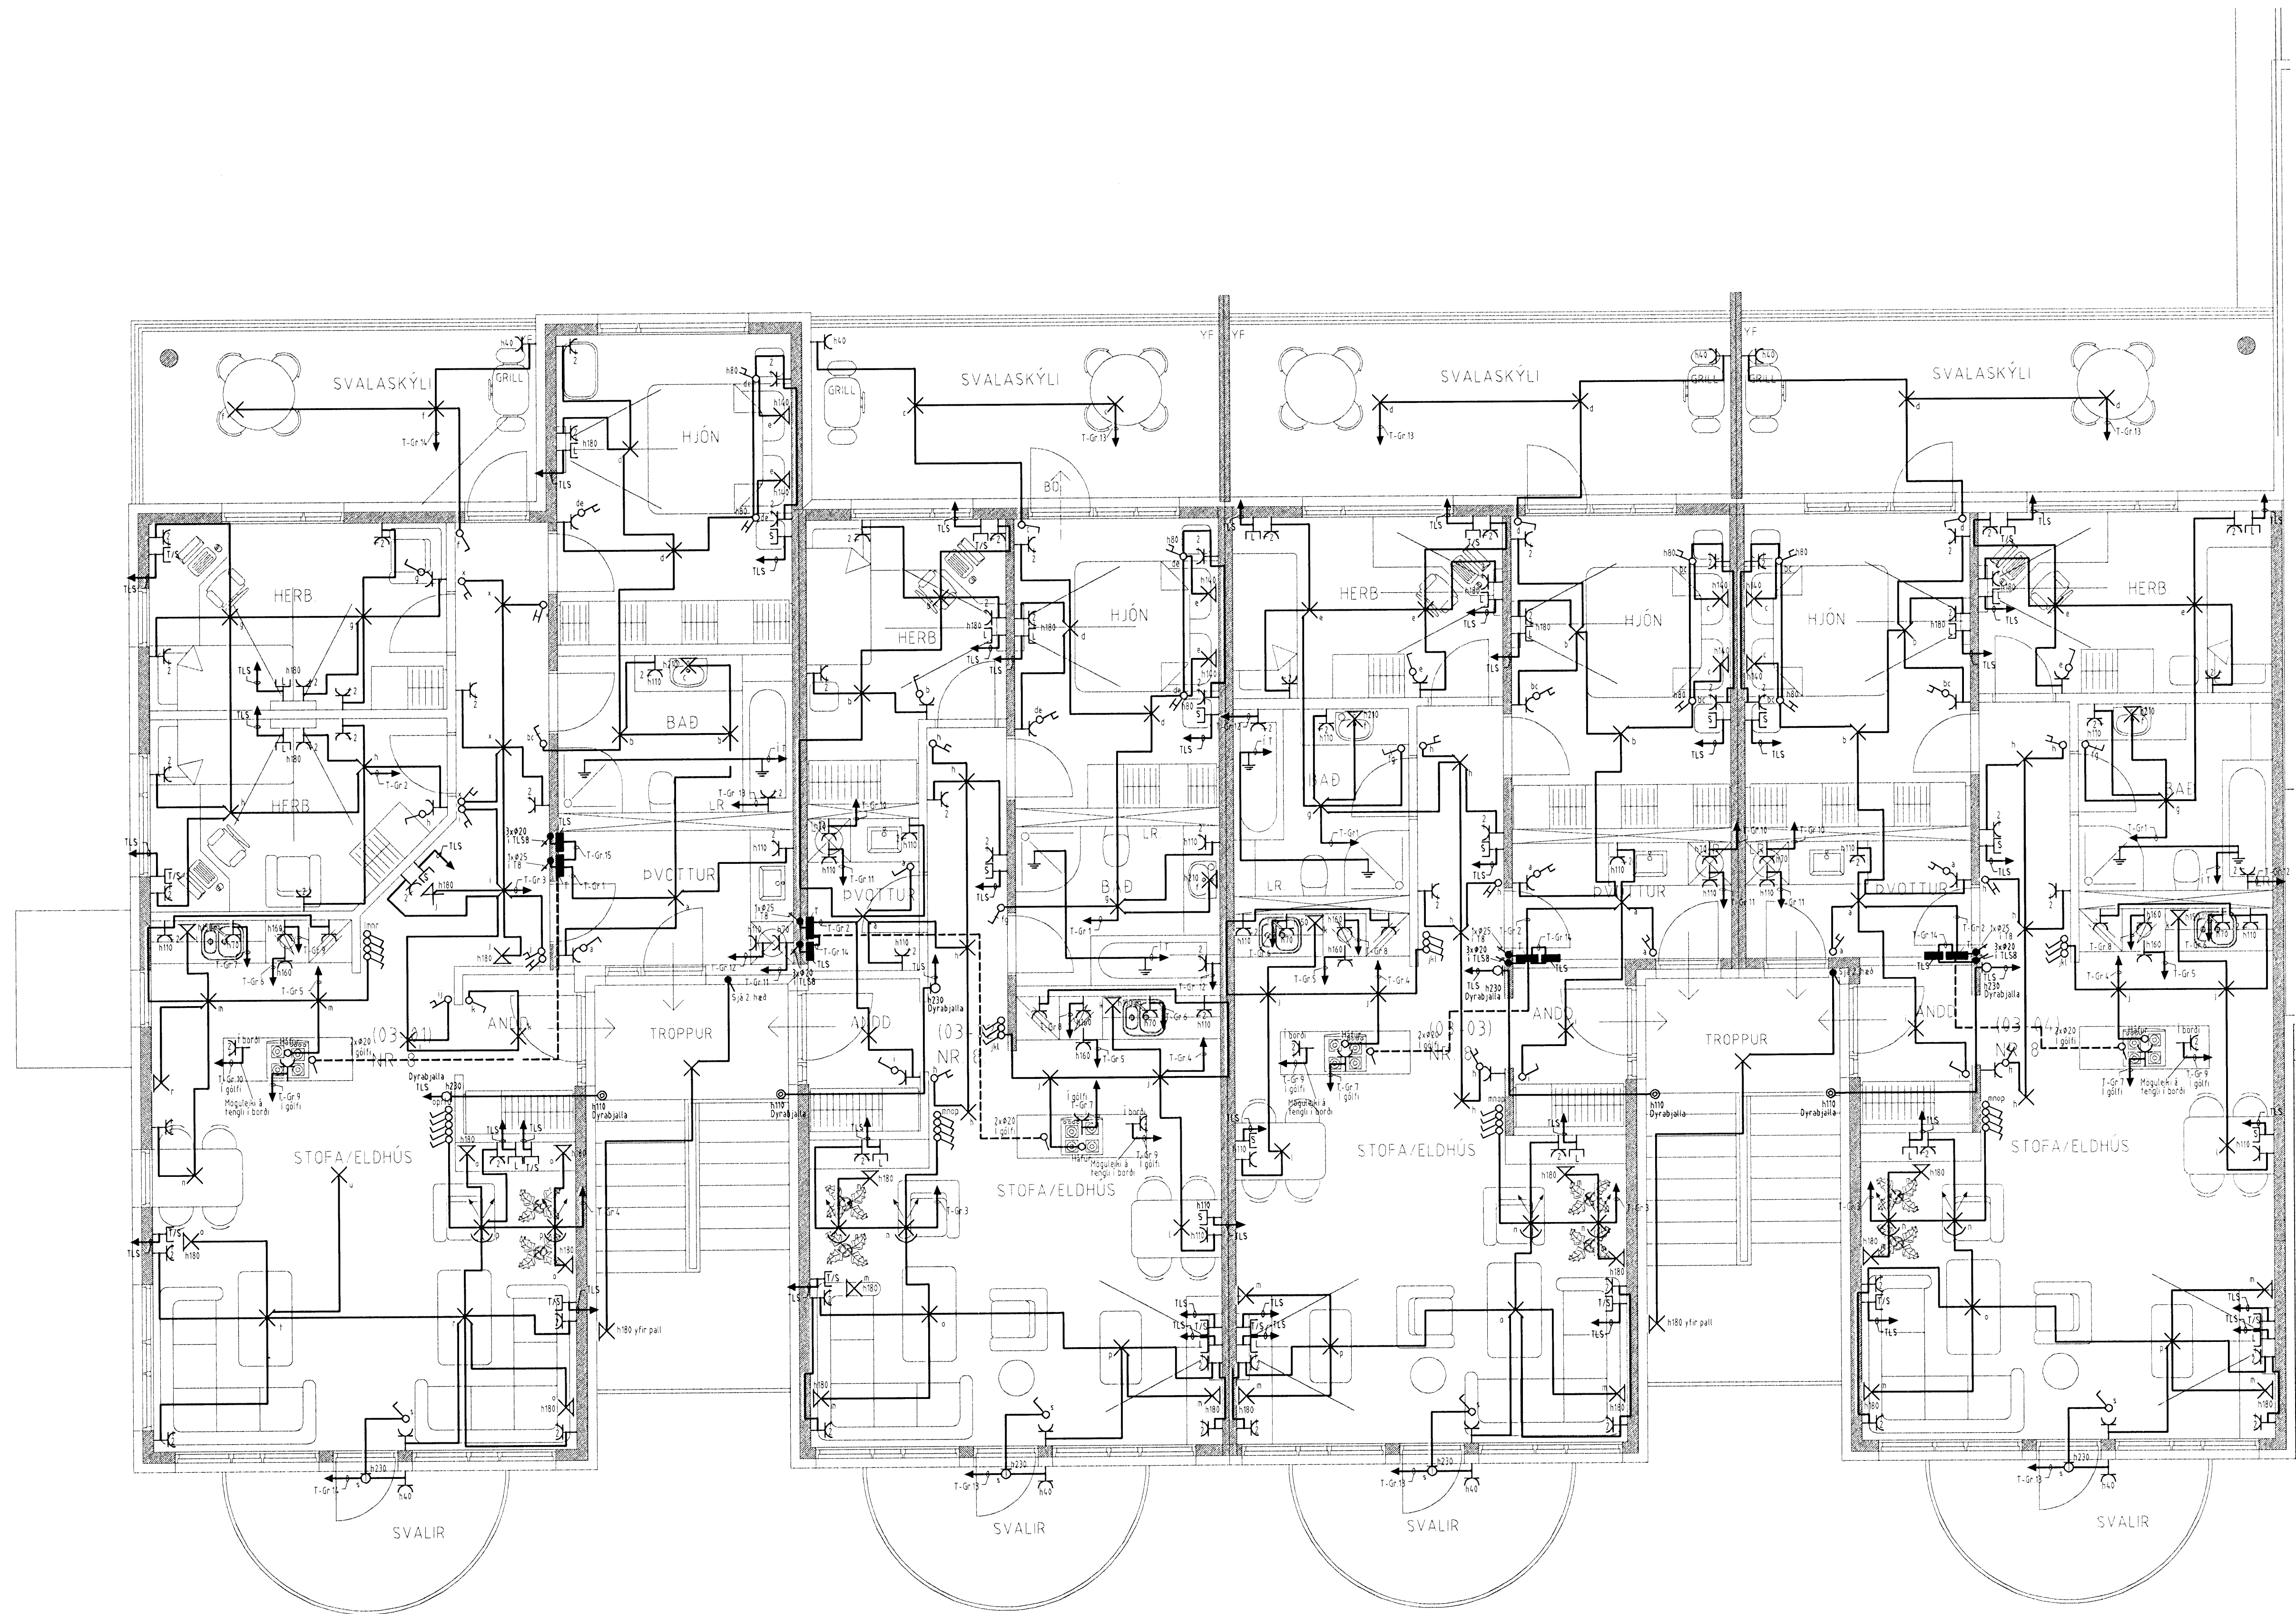

Verkefni
 Dalsás 8, 221 Hafnarfirði
 Verkhúli/Verknumér
 Raflagnir 3. hæð

Blað.númer	Dags.	Kvarði
5/5	10.sep.2007	1:50

Yfirfarð

Hönnuður
 SH/HMK

Samráðingarráðgjafi

Breyting

Reykjavíkurvegi 60 220 Hafnarfirði
 kt. 700402-5090
 Sími 565 1846, fax 565 0940 gsm 898 0970
 http://www.munus.is, e-mail munus@munus.is
 munus Hönnuður Sigurjón Harðarson, kt. 262361-2749

[Handwritten signature]