




Grunnmynd
1 = 50 mm

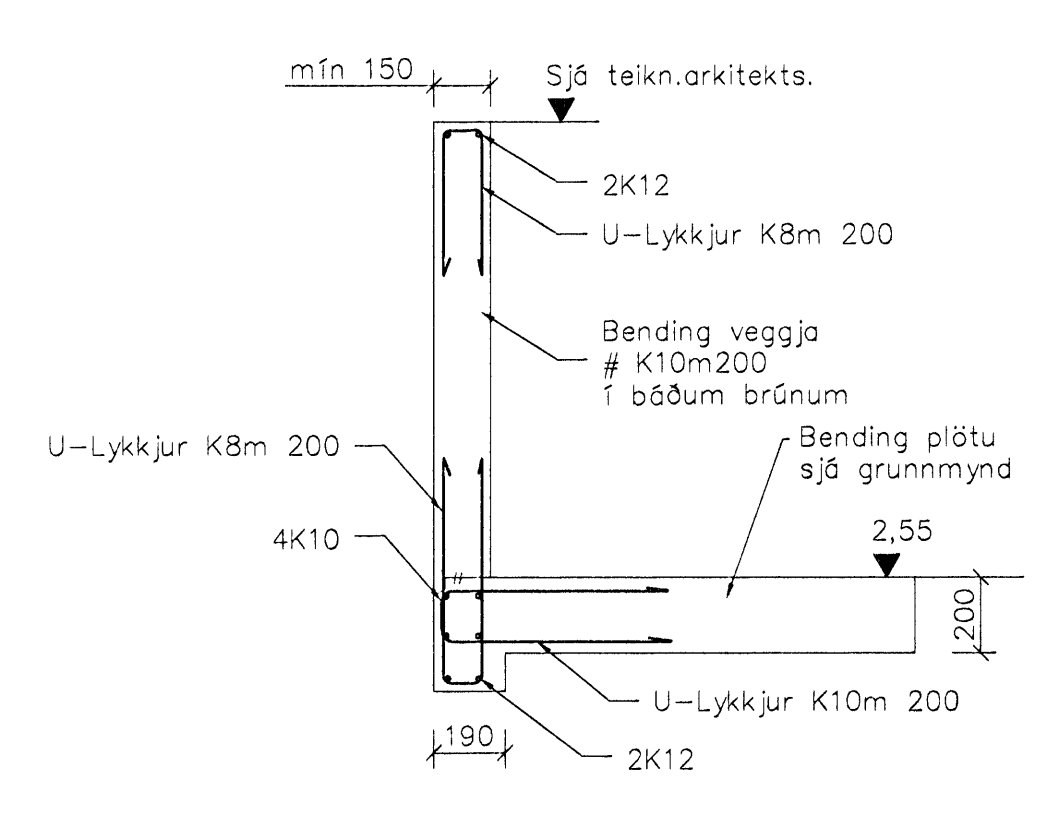

A Snið
1 = 20 mm

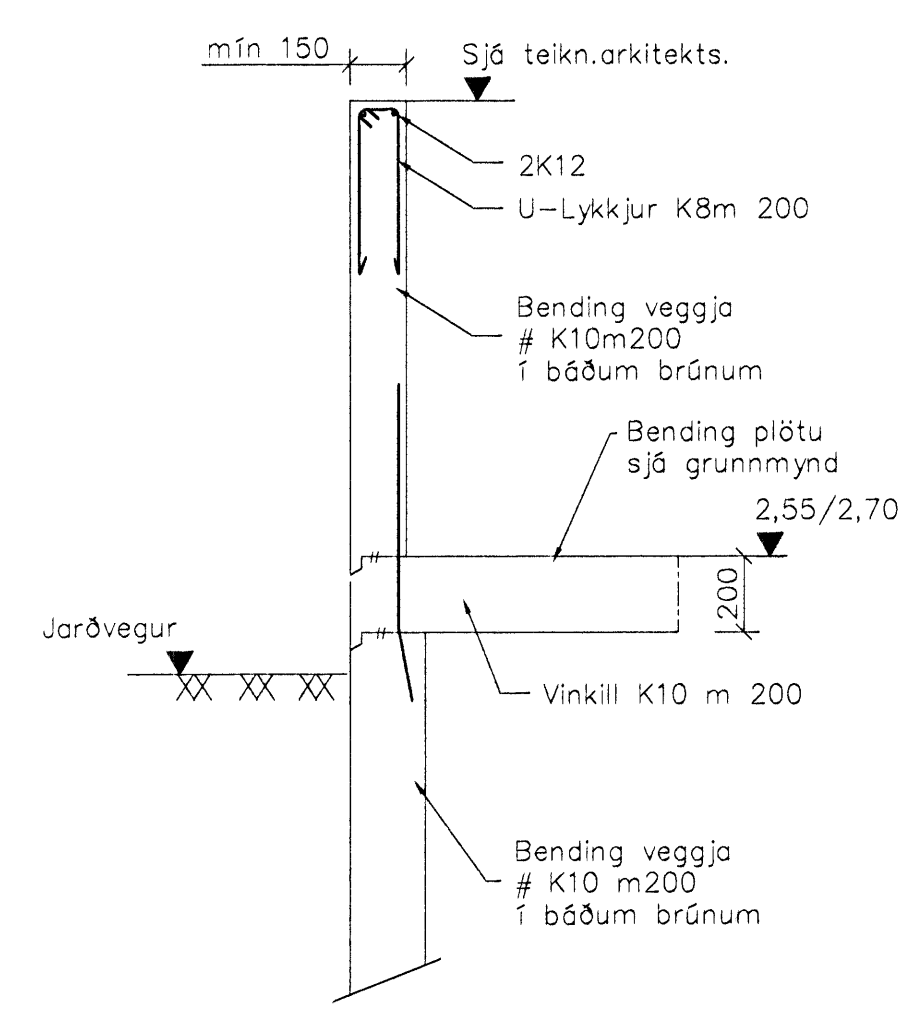

B Snið
1 = 20 mm

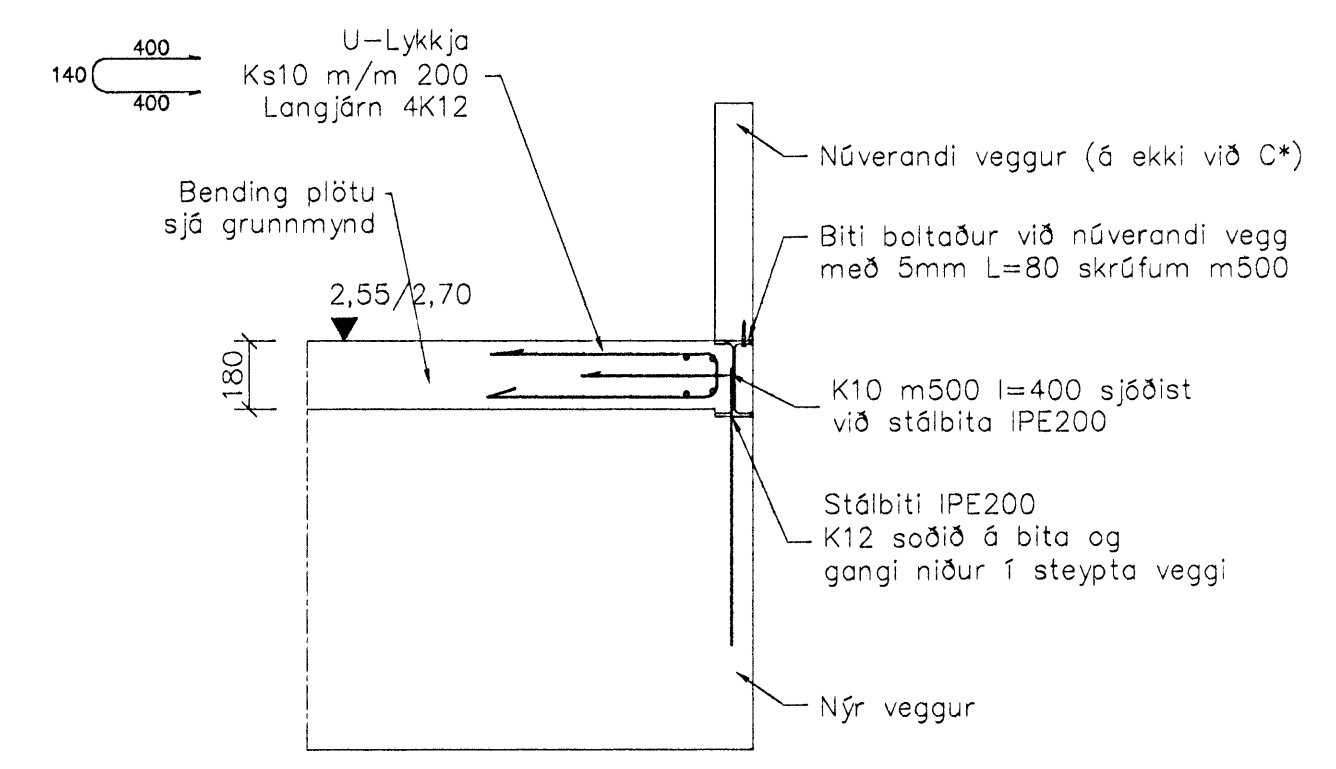

C Snið
1 = 20 mm

Skýringar sjá teikningu nr.200

| | | | |
|-----------|--------------------------------------|----------|----------|
| C | Texta bætt við v/bendingu í útröppur | SG | 21.10.08 |
| B | Útröppur mjökkaðar og bendingu br. | SG | 14.10.08 |
| A | Stigaopi bætt við og kótum | SG | 14.10.05 |
| Óstg. Nr. | Bræytingar | Höfundur | Daga |

Verkteikning

Lækjargata 6, Hafnarfirði

Strendingur ehf.
Værkfræðisjónussta
Lækjargata 13-15 - 220 Hafnarfirður
Sími 565 5644, Fax 565 5644

| | | | |
|----------------------------------|------------|---------------------|---------|
| Viðbygging - Plata yfir kjallara | | Teknað / Horntöl af | |
| Grunnmynd og snið | | JW/SG | |
| Daga | sept 2005 | Númer teikningar | Ótíttla |
| Valkvarði | 1:50, 1:20 | 202 | C |

