


**Hitlagðir, Skýringar**  
 Ofnlagðir eru REHAU Tautitan flex með súrefnisköpu. Engöngu skal nota viðurkennt efni, og gæta skal þess allir hlutir kerfisins séu frá sama framleiðanda. Festingar skal setja á lagðir með mest 1-1,5 metra millibili. Setja skal þrjár festingar við beygjur. Beygjuradius skal ekki vera meiri en 5x þvermál pípu. Á alla ofna komi sjálfvirkir ofnlokar stillitæ og loftskrúfur.


Þrýstiprófun á lögnum skiptist í tver lotur. Fyrri lota er framkvæmd í 1 klst. og er þrýstingurinn 9 bór. Þrýstifall má vera max 0,6 bór á seinni 30 mín. Seinni lota er gerð framhaldi af fyrri lotu og tekur 2 klst. Þrýstifall má vera max 0,2 bór.

**Neysluvotnslagðir, Skýringar**  
 Neysluvotnslagðir eru PB-rör af gerðinni REHAU Rautis. Engöngu skal nota viðurkennt efni, og gæta skal þess allir hlutir kerfisins séu frá sama framleiðanda. Festingar skal setja á lagðir með mest 1-1,5 metra millibili. Setja skal þrjár festingar við beygjur. Beygjuradius skal ekki vera meiri en 5x þvermál pípu. Gæta skal þess að óhreinindi komist ekki milli yrtrarörs og innrarörs. Þrýstiprófun á lögnum skiptist í tver lotur. Fyrri lota er framkvæmd í 1 klst. og er þrýstingurinn 15 bór. Þrýstifall má vera max 0,6 bór á seinni 30 mín. Seinni lota er gerð framhaldi af fyrri lotu og tekur 2 klst. Þrýstifall má vera max 0,2 bór.

**Fráveitlagðir, Skýringar**  
 Fráveitlagðir innanhús skulu vera í samræmi við ÍST-68. Lagna efni skal vera REHAU RAUPIANO hjóðeinangrandi lagðir úr PP (polypropelyn) með stingmúffu og þéttihring. Allar beygjur og greinar skulu gerðar með viðeigandi tengistykkjum. Nota skal hjóðeinangrandi burðarfestingar á lóðréttar lagðir. Lóðréttar lagðir eru hular með elðvarnakaðu.

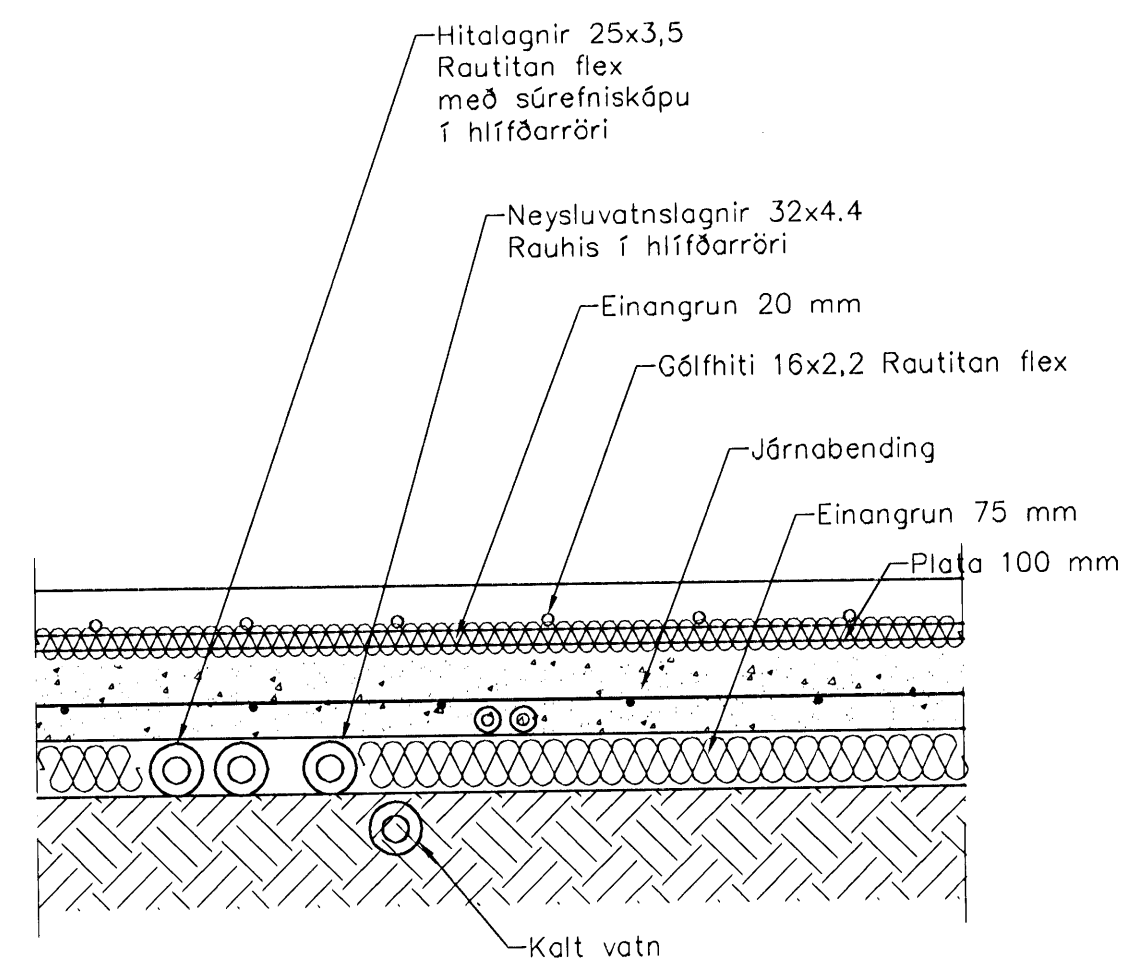

Hitla- og Neysluvotnslagðir. Snið í botnplötu, 1:10

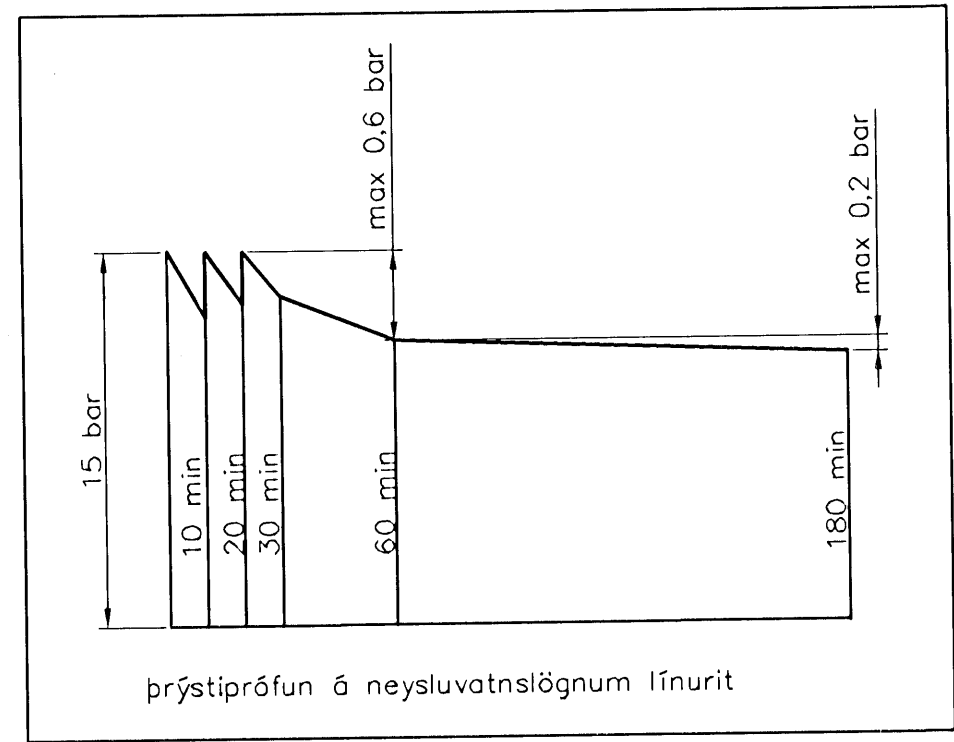

Utgáfa	Breyting	Dagsetning	Hannað
B1	Baðherbergjum breytt	13.10.2008	S.H.
<b>Sveinbjörn Hinriksson</b> Byggingateknifráeðingur Kt. 160851-2529 Brekkugötu 8 Hafnarfirði Sími: 555-4008, 981-9851 Netfang: sveinb@netnet.is		<b>Drekavellir 36 Hafnarfirði</b> Skýring Stofnlagðir undir botnplötu	
Hannað / Teknað	Kvarð 1:50 1:10	Dagsetning 13.10.08	Verkr. 33-07
			Tekn.n. 2-02