

Neysluvatnslagnir, Rúmmynd, 1:50

Neysluvatnslagnir, Skýringar


Neysluvatnslagnir og tengi fyrir heitt og kalt vatn skulu vera PP (polypropylene) lagnir af gerðinni Fusiatherm faser composite pipe SDR 7.4 frá Aquatherm og SHT-PB frá Aquatherm. Fara skal eftir leiðbeiningum framleiðanda um notkun og meðferð afinsins svo og IST-67 og DS-439. Fasta skal lagnir með viðukendum festingum. Mesta fjarlægð á milli festinga

Notamál	Fjarlægð
20 mm	85 sm
25 mm	95 sm
32 mm	110 sm
40 mm	125 sm
50 mm	145 sm
63 mm	165 sm

Einangra skal lagnir með ádragseingrun. Lóðréttar stofnlagnir eru hular með eldvörnarkvoðu.

Pípustærðir	Notamál	utanmál	veggþykkt	innanmál
	20 mm	2,8	14,4	
	25 mm	2,5	18	
	32 mm	3,2	23,2	
	40 mm	4,0	29	
	50 mm	5,0	36,2	
	63 mm	6,3	45,8	
	75 mm	7,5	54,4	

Þrjústípröfun á lögnum skiptist í þrjú lotur. Fyrsta lota er framkvæmd í 1 klst. og er þrjústíngurinn 15 bór. Þrjústífar bora að beta tvisvar á fyrstu 30 mín. Þrjústífar má vera max 0,6 bór á seinni 30 mín. Önnur lota er gerð framhaldi af fyrri lotu og tekur 2 klst. Þrjústífar má vera max 0,2 bór. Lokapröfun fer þannig fram að þrjústífar er við 10 bór í 5 mín og síðan 1 bar í 5 mín þetta er endurtekið í 4 skipti. Þrjústíngur er tekin af á milli þrjústífar í lokapröfun. Enginn leki má koma fram við þessa þrjústífar.

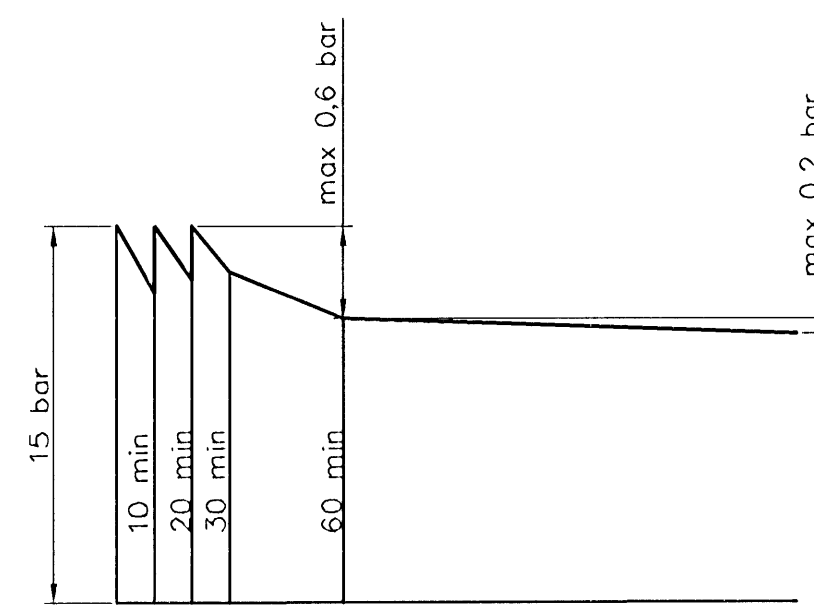

Þrjústípröfun á neysluvatnslögnum línurit

Utgáfa	Breyting	Dagsetning	Hannað	
B1	Baðherbergum breytt	13.10.2008	S.H.	
<b>Sveinbjörn Hinriksson</b> Byggingaæknifræðingur Kf. 160851-2529 Brekkugötu 8 Hafnarfirði Sími: 555-4008, 861-9851 Netfang: sveinh@internet.is		Staður <b>Drekavellir 36 Hafnarfirði</b>	Skýring Neysluvatnslagnir, Rúmmynd	
Hannað / Teiknað	Kvadr.	Dagsetning	Veikr.	Teikn. nr.
	1:50	13.10.07	33-07	2-07