



Hiti: Grunnmynd lagna í botnplötu. 1:50.

Samþykkt þann
07 APR 2008
Byggingarfulltrúinn í Hafnarfirði
F.h. Hrólfur S. Gunnlaugsson

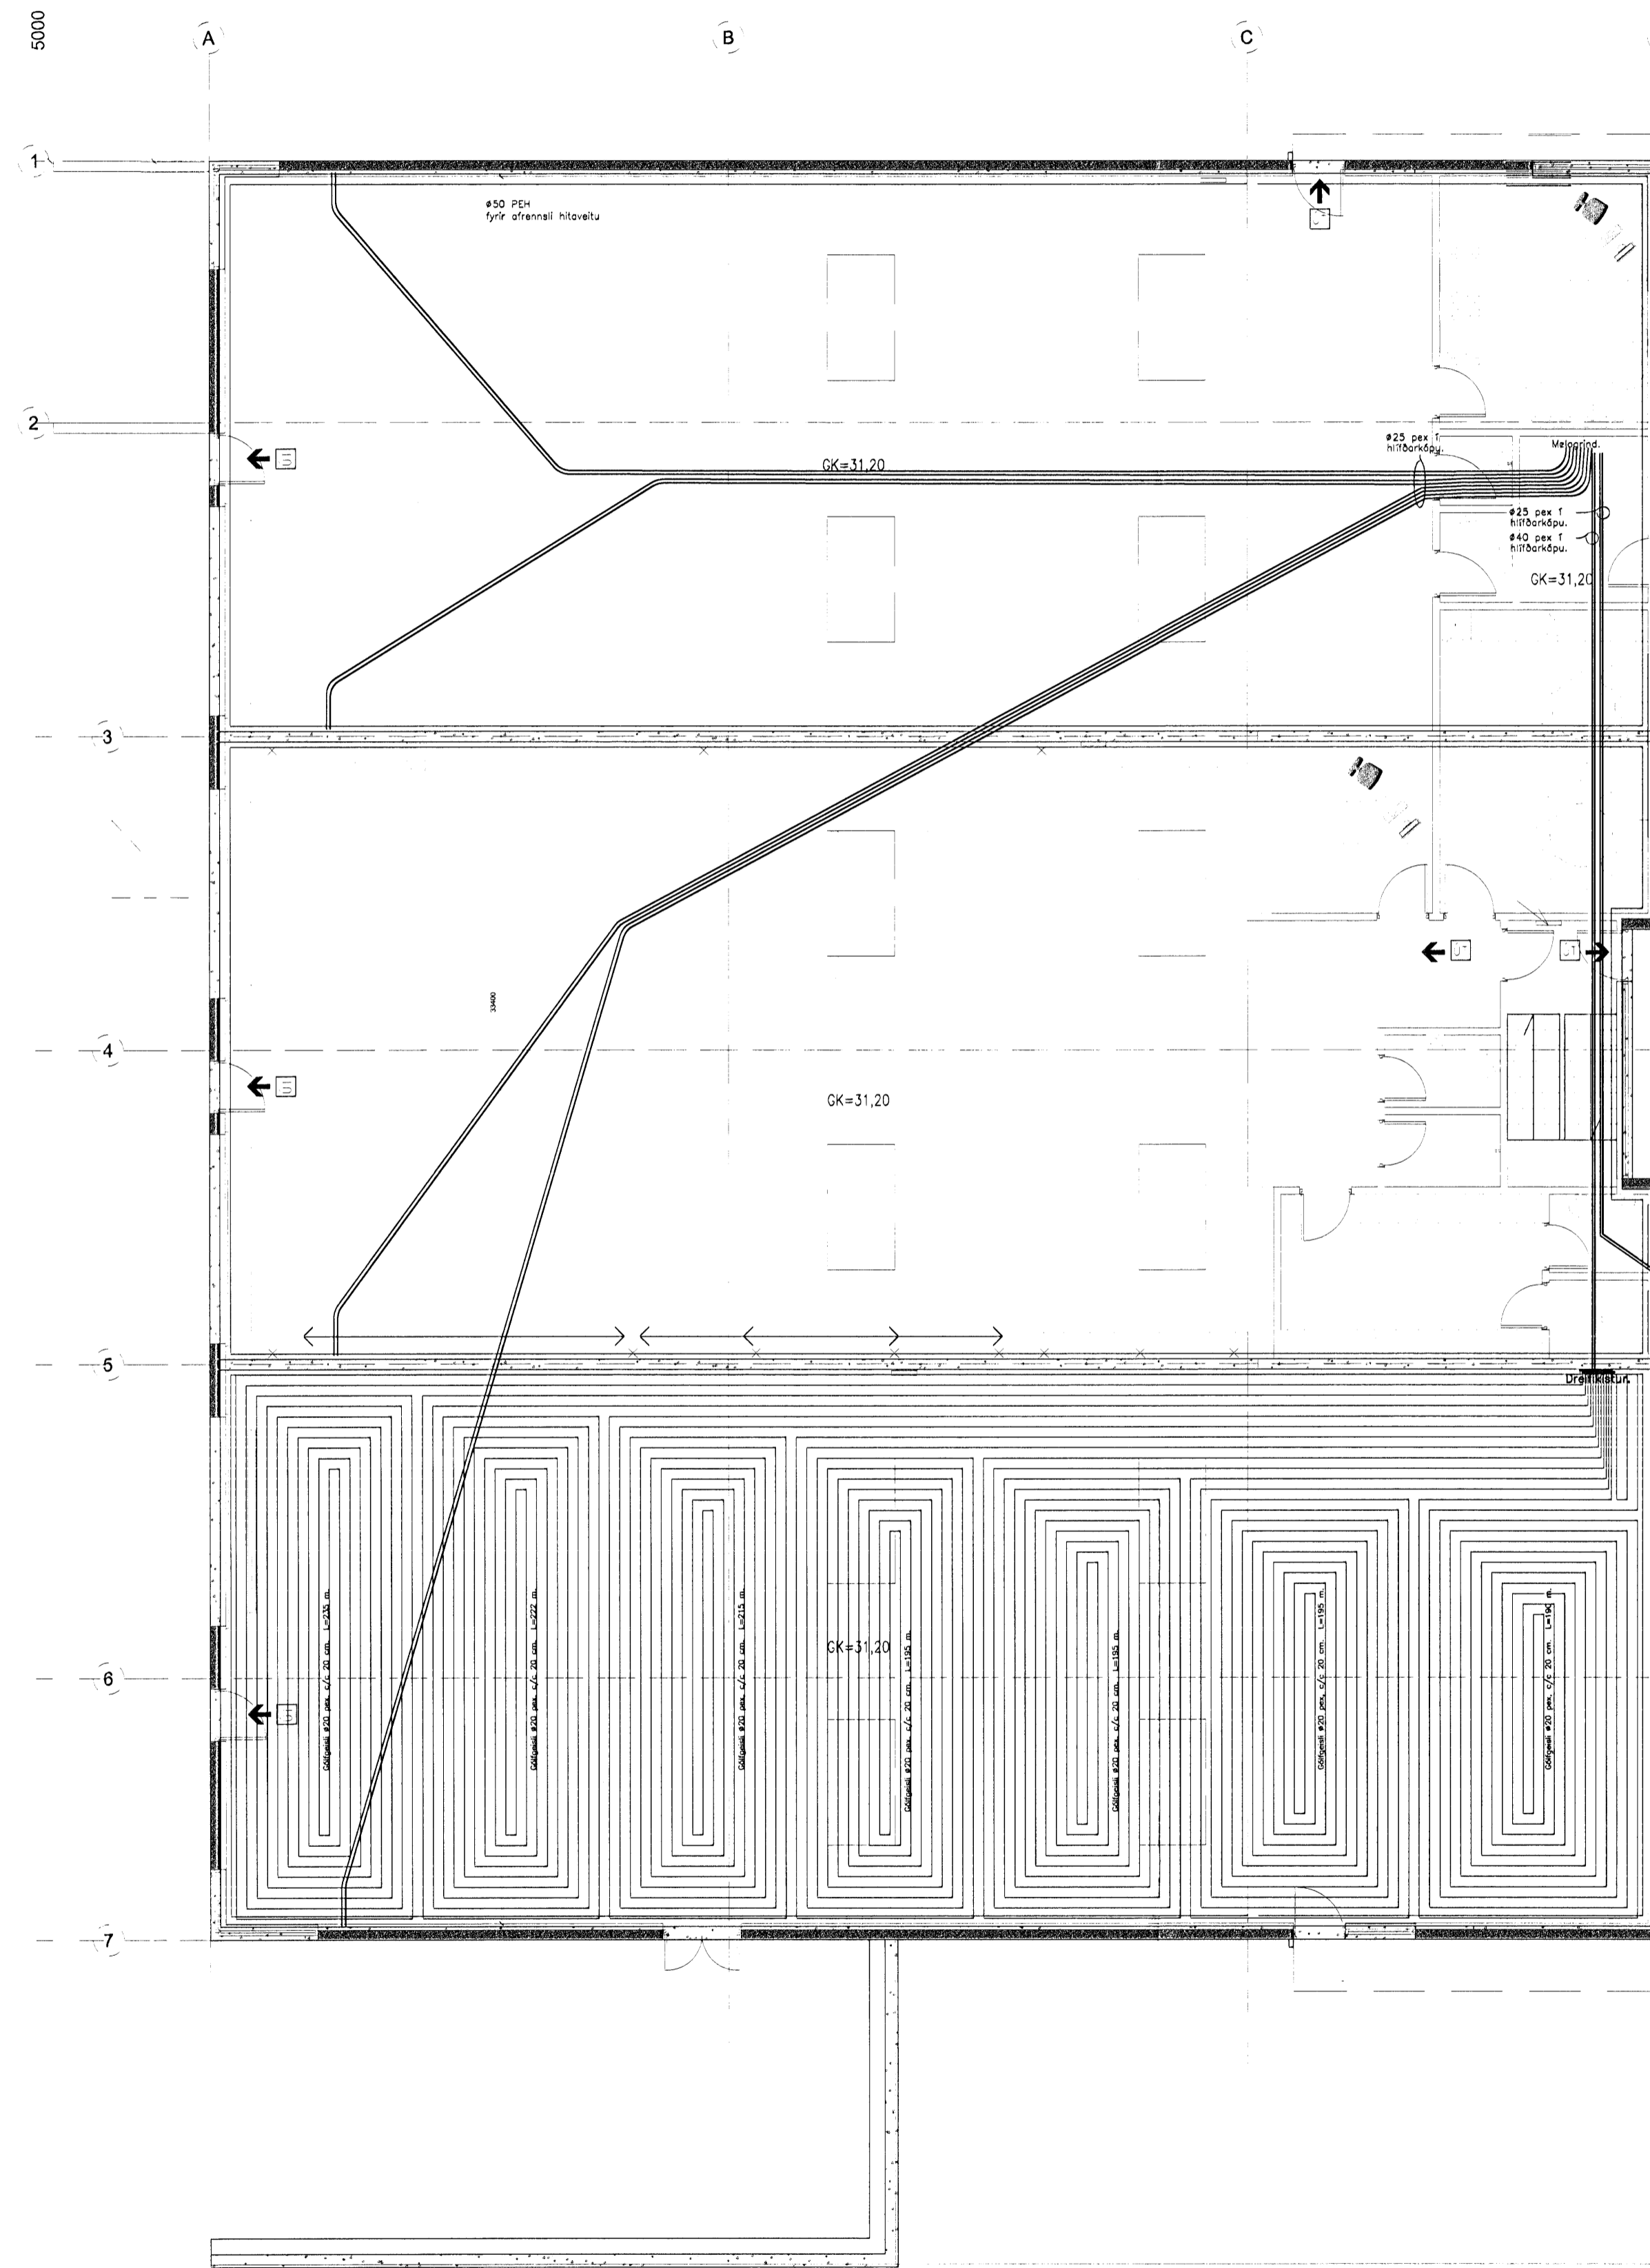

Snið í gólfplötu. 1:10.

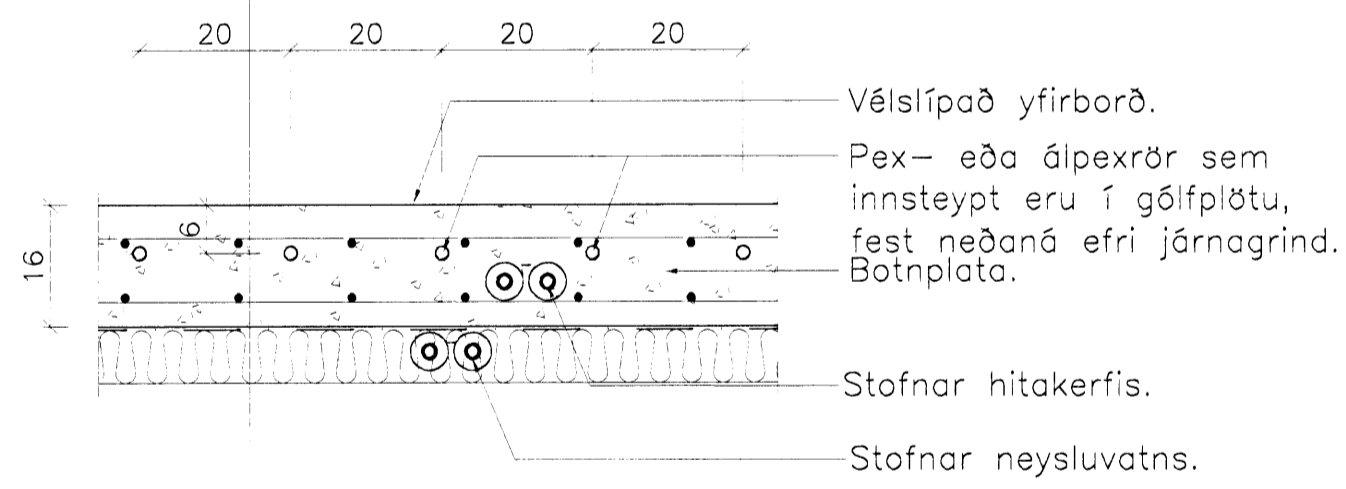

Skýringar:

Breytingar:

TÓV TEIKNISTOFAN ÖDINSTORGI,
VERKFRÉÐIÐ EHF.
Óðinsgötu 7
101 Reykjavík
Netfang: tov@ta.is
Sími: 510 2211 Fax: 510 2201

Verkefni: ÁLFHELLA 1, HAFNARFIRÐI.
Heiti: Hiti: Grunnmynd lagna í botnplötu.

Hönnun: VÍFILL ÖDDSSON VERKFRÉÐINGUR
kt. 101237-3629 FVFI - FRV
GÚSTAF VÍÐJÓNSSON VERKFRÉÐINGUR
kt. 231163-5069 FVFI

Áritun aðalhönnuðar: *[Signature]*

M. 1:50.
R. G.V.
T. G.V.

Dags. Feb. 2008. Nr. 1203-4-2.