


Samþykkt bann  
27 MARS 2008  
Byggingarfulltrúinn í Hafnarfirði  
F.h. Hrölfur S. Gunnlaugsson


NORÐURHELLA 5 HAFNARFIRÐI  
HITALAGNIR 1. HÆÐAR  
GRUNNMYND 1 : 50

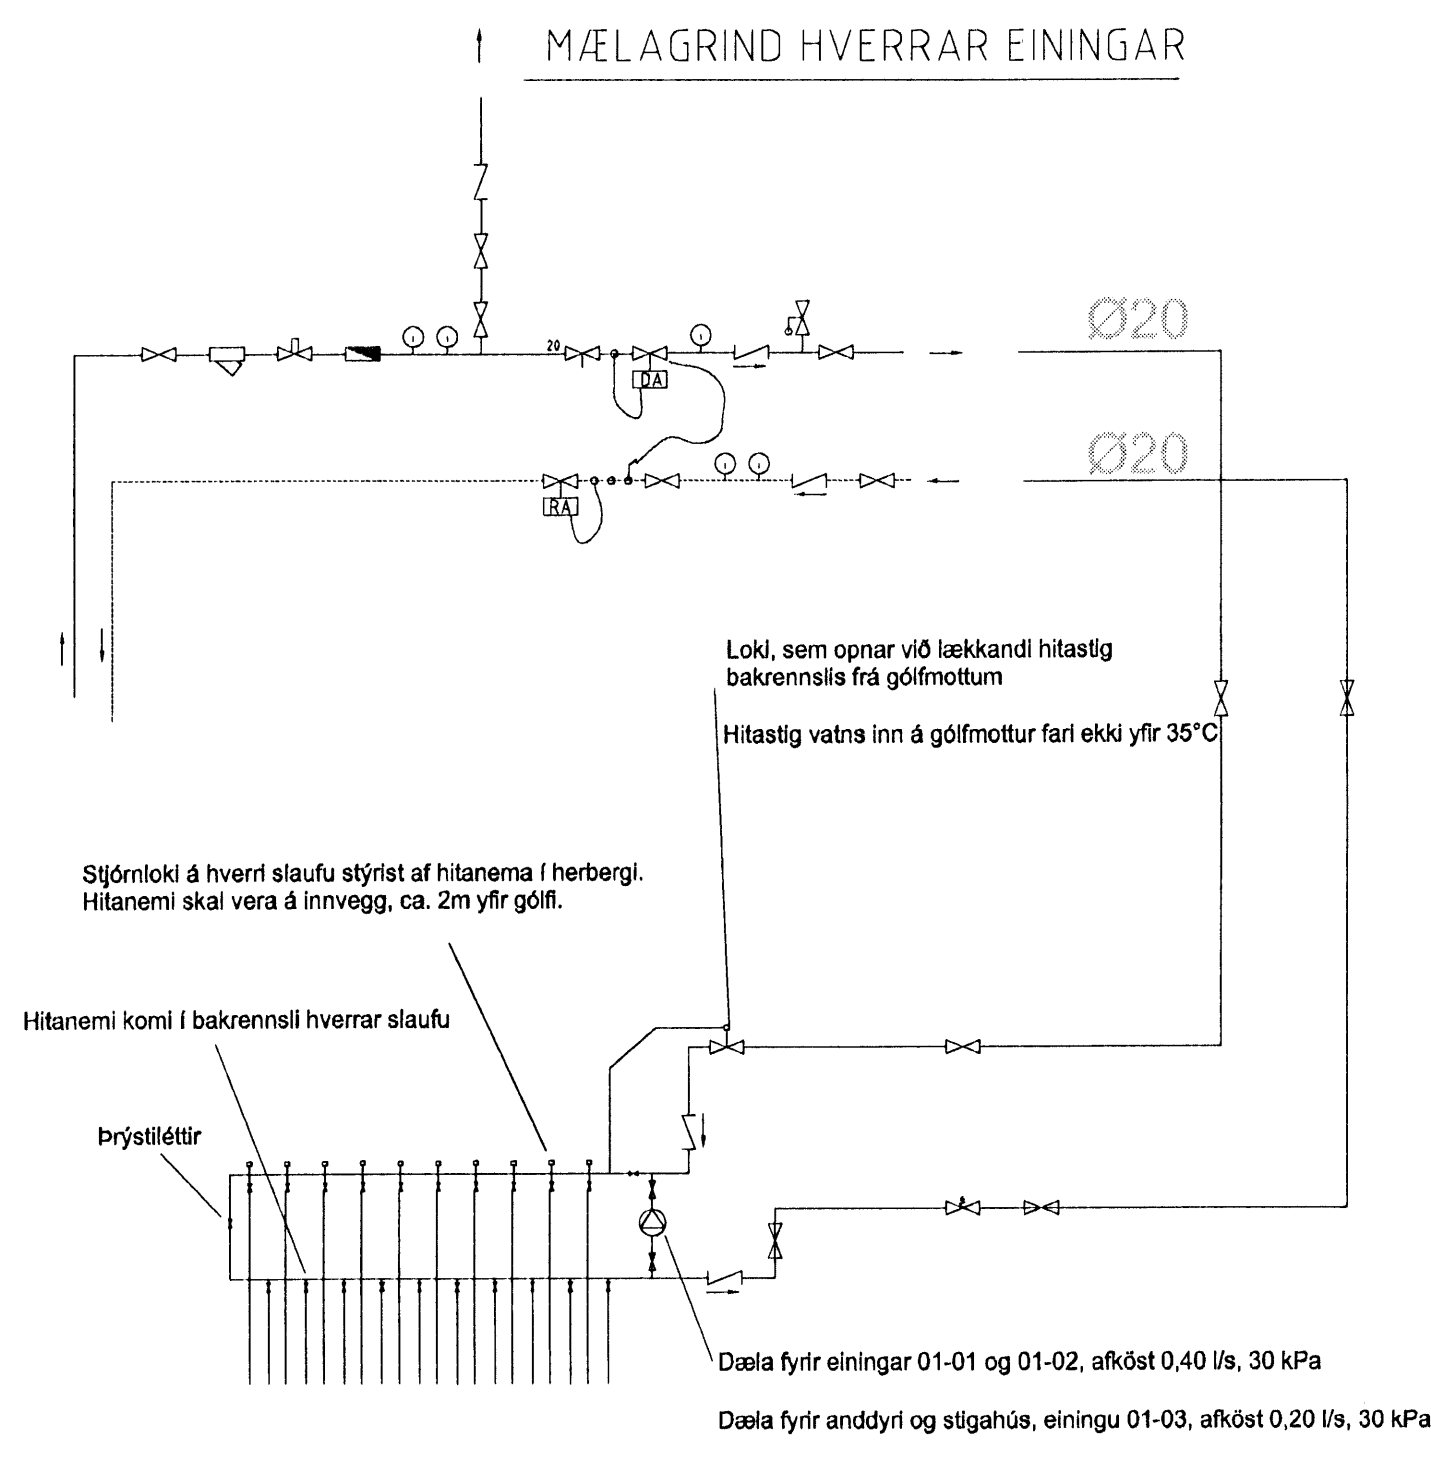


SKÝRINGAR

- LOKI
- EINSRTEYMISLOKI
- HITA- OG ÞRÝSTINGSMELIR
- SÍA
- ÖRYGGISLOKI
- ÞRÝSTUAFNARI; DANFOSS AVD-DA EDA AVDL
- HITASTYRÐUR LOKI
- SLAUFULOKI; DANFOSS AVD-RA
- MELIR
- HEMILL
- STILLIHANI
- ÞRÝSTUAFNARI SKAL STILLTUR Á LÆGSTU MÓGULEGA STILLINGU, TD. 1.
- SLAUFULOKI SKAL STILLTUR Á HÆSTU MÓGULEGU STILLINGU T.D. 5.
- FRÆRENNSLI
- FRÆRENNSLI HITAVEITU
- BAKRENNSLI HITAVEITU
- HEITT NEYSLUVATN
- KALT NEYSLUVATN
- HITAMELIR
- ÞRÝSTIMELIR

GÓLF OG LAGNIR, SNID

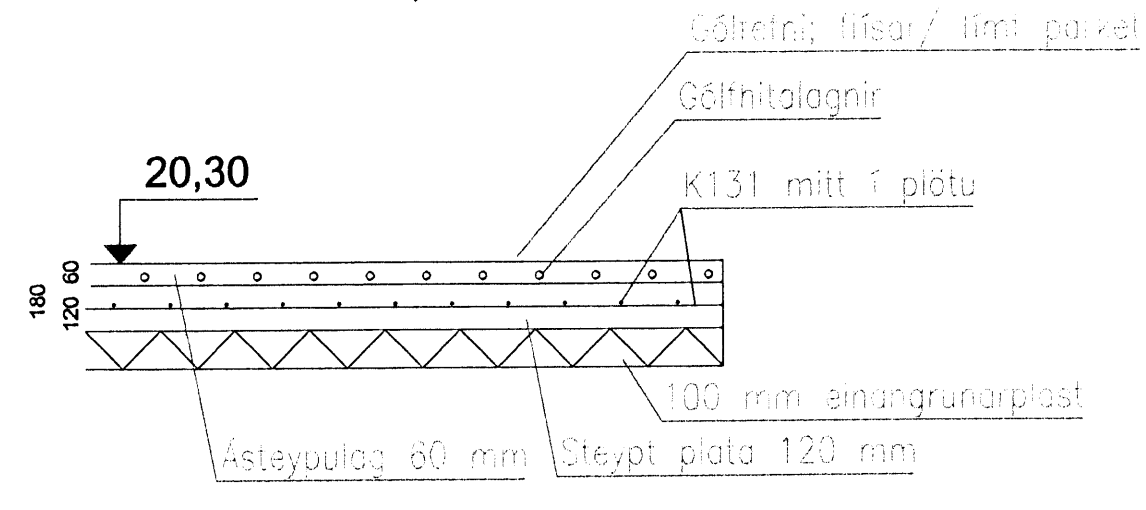

GÓLFHITALAGNIR:  
20 x 2,5 Pe-Pex c/c 100/150/200

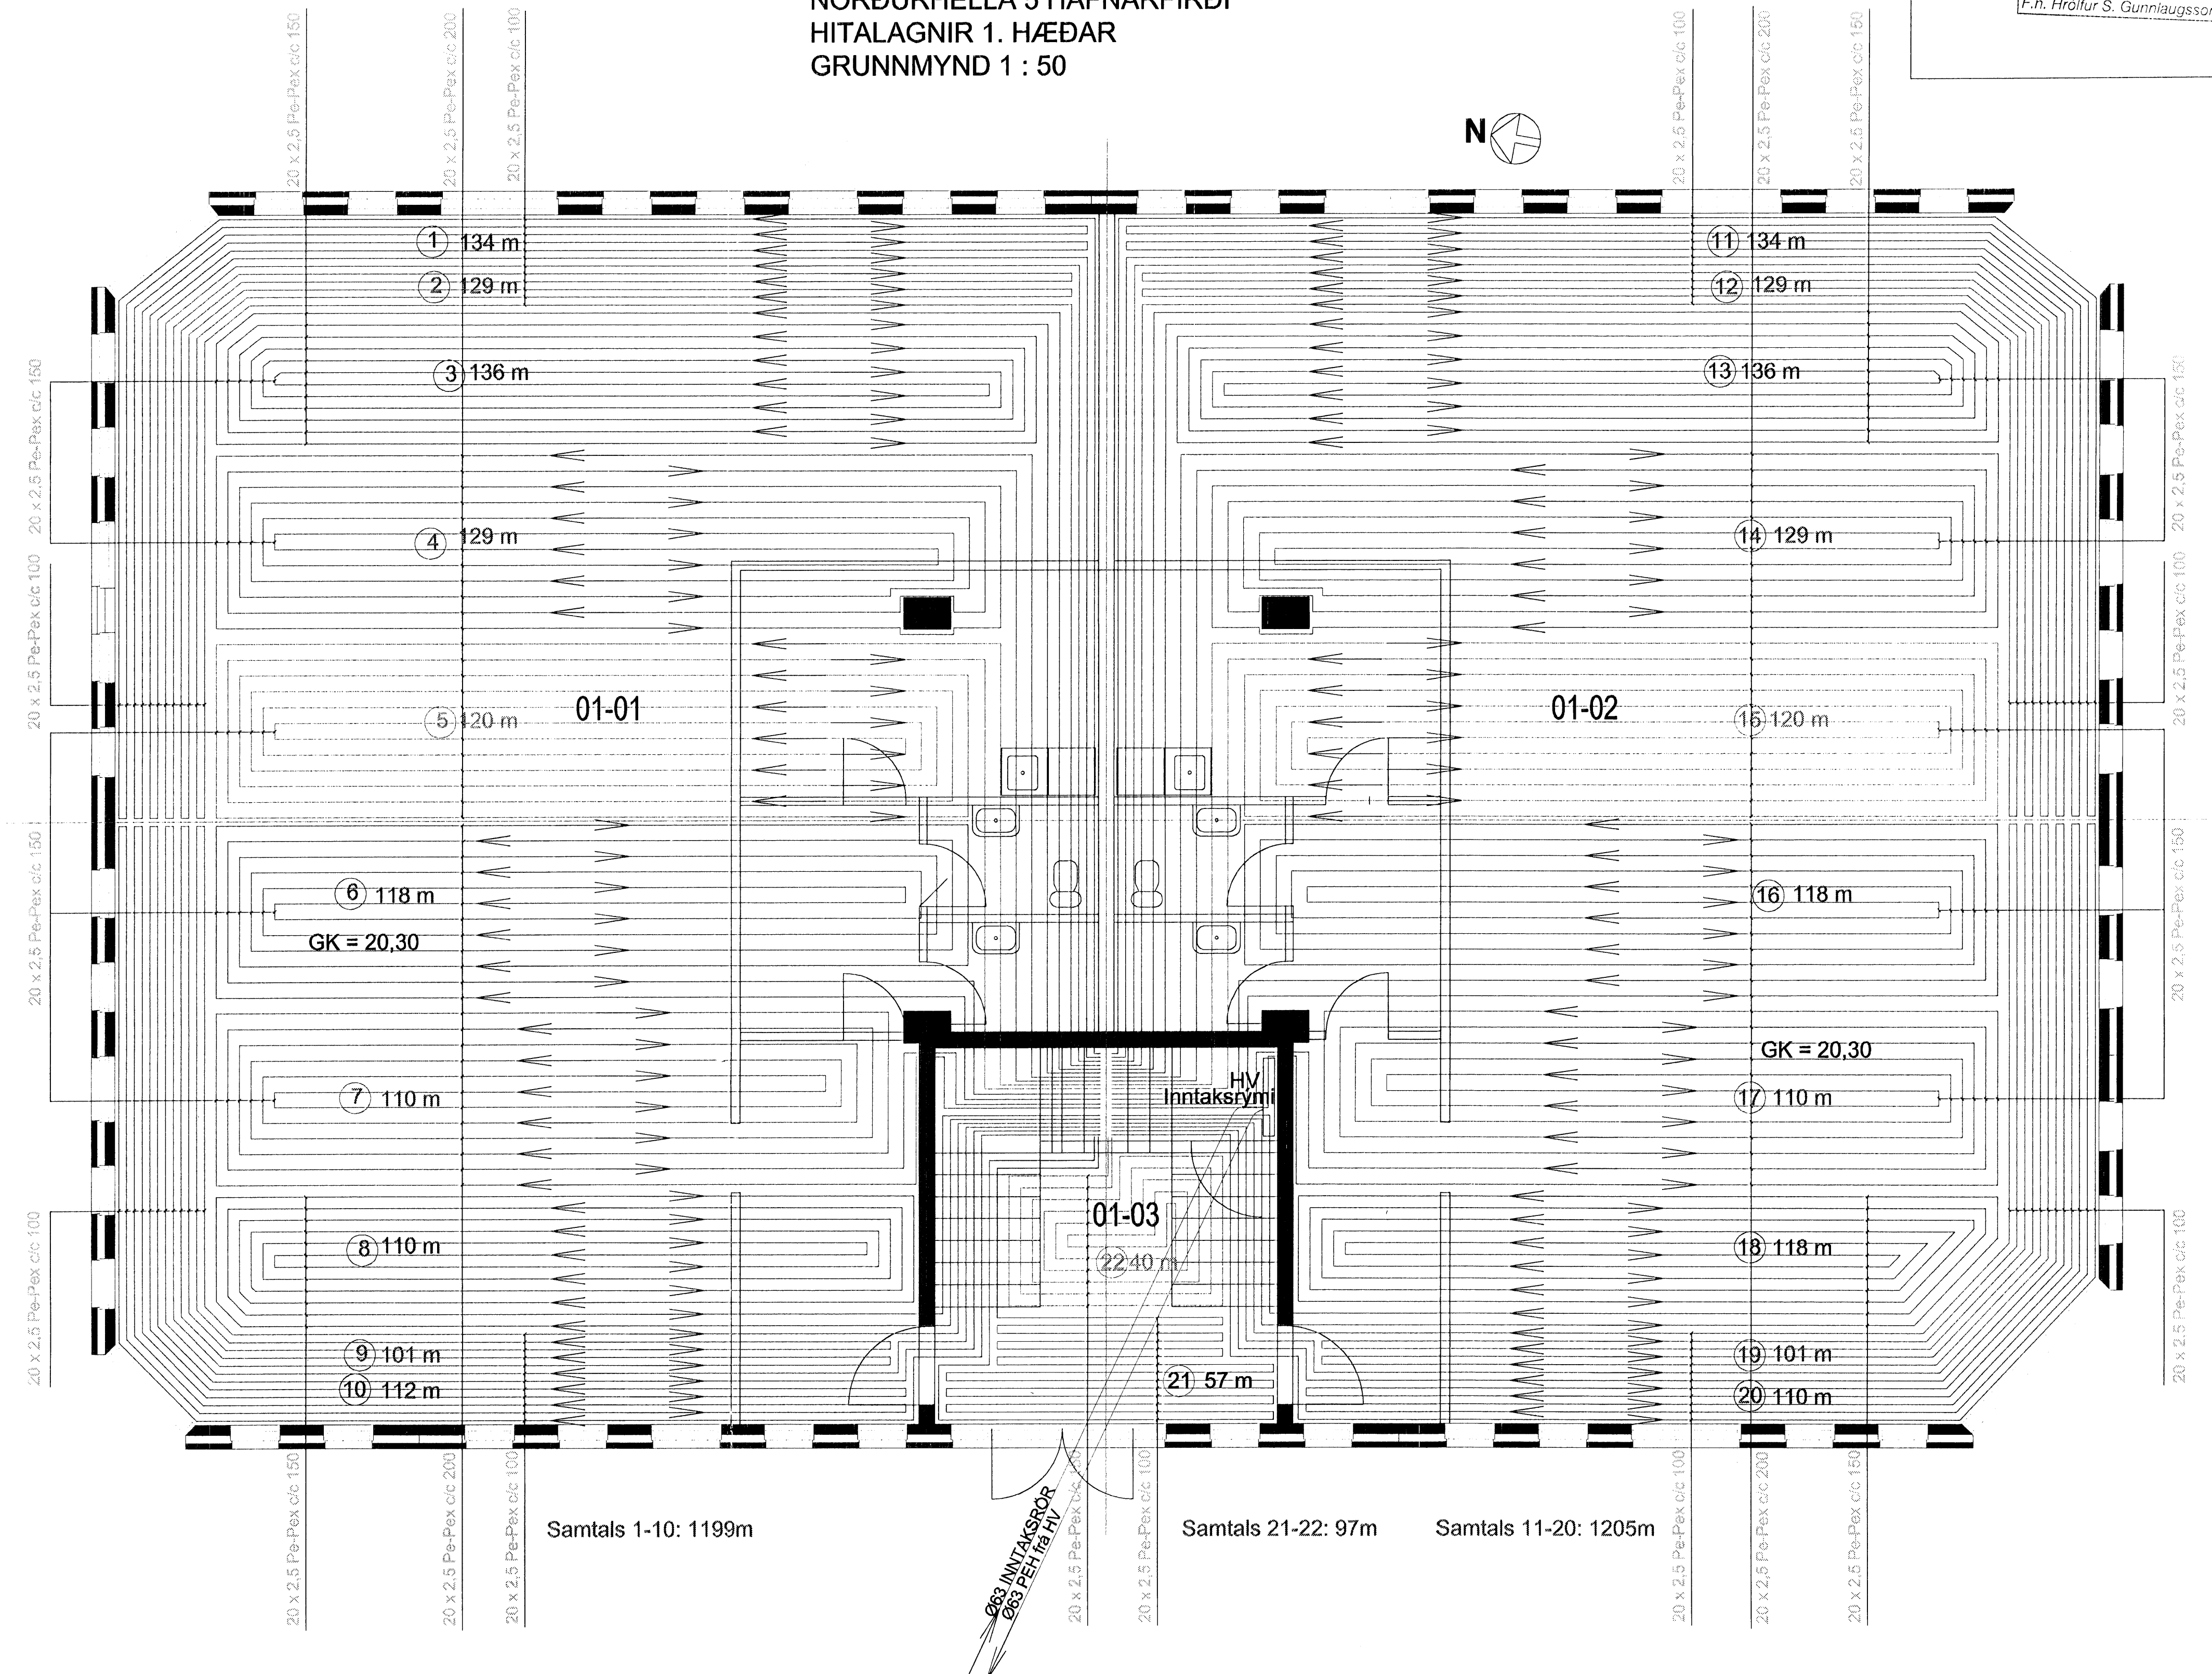

HITAKERFI MATSEINGA SÉU AÐGREIND OG MEÐ SÉR MÆLA

Hitakerfi með slaufur nr. 1-10 tilheyrir einingu 01-01  
Hitakerfi með slaufur nr. 11-20 tilheyrir einingu 01-02  
Hitakerfi með slaufur nr. 21-22 tilheyrir einingu 01-03

VERKFRÆÐISTOFA HALLDÓRS HANNESSONAR S.5654355  
GUNNARSSUNDI 10 HAFNARFIRÐI

Norðurhella 5 Hafnarfirði  
Gólfhitalagnir á 1. hæð

Mkv. 1:50  
Reiknað HH  
Teiknað HH  
Kt. hönnuðar: 141139-2169  
Breytt:

Verk: Norðurhella 5 Teikn.nr.: 4.01 Daga: 8. nóv. 2007