


NORÐURHELLA 5 HAFNARFIRÐI
FRÁRENNSLISLAGNIR 2. HÆÐAR
GRUNNMYND 1 : 50

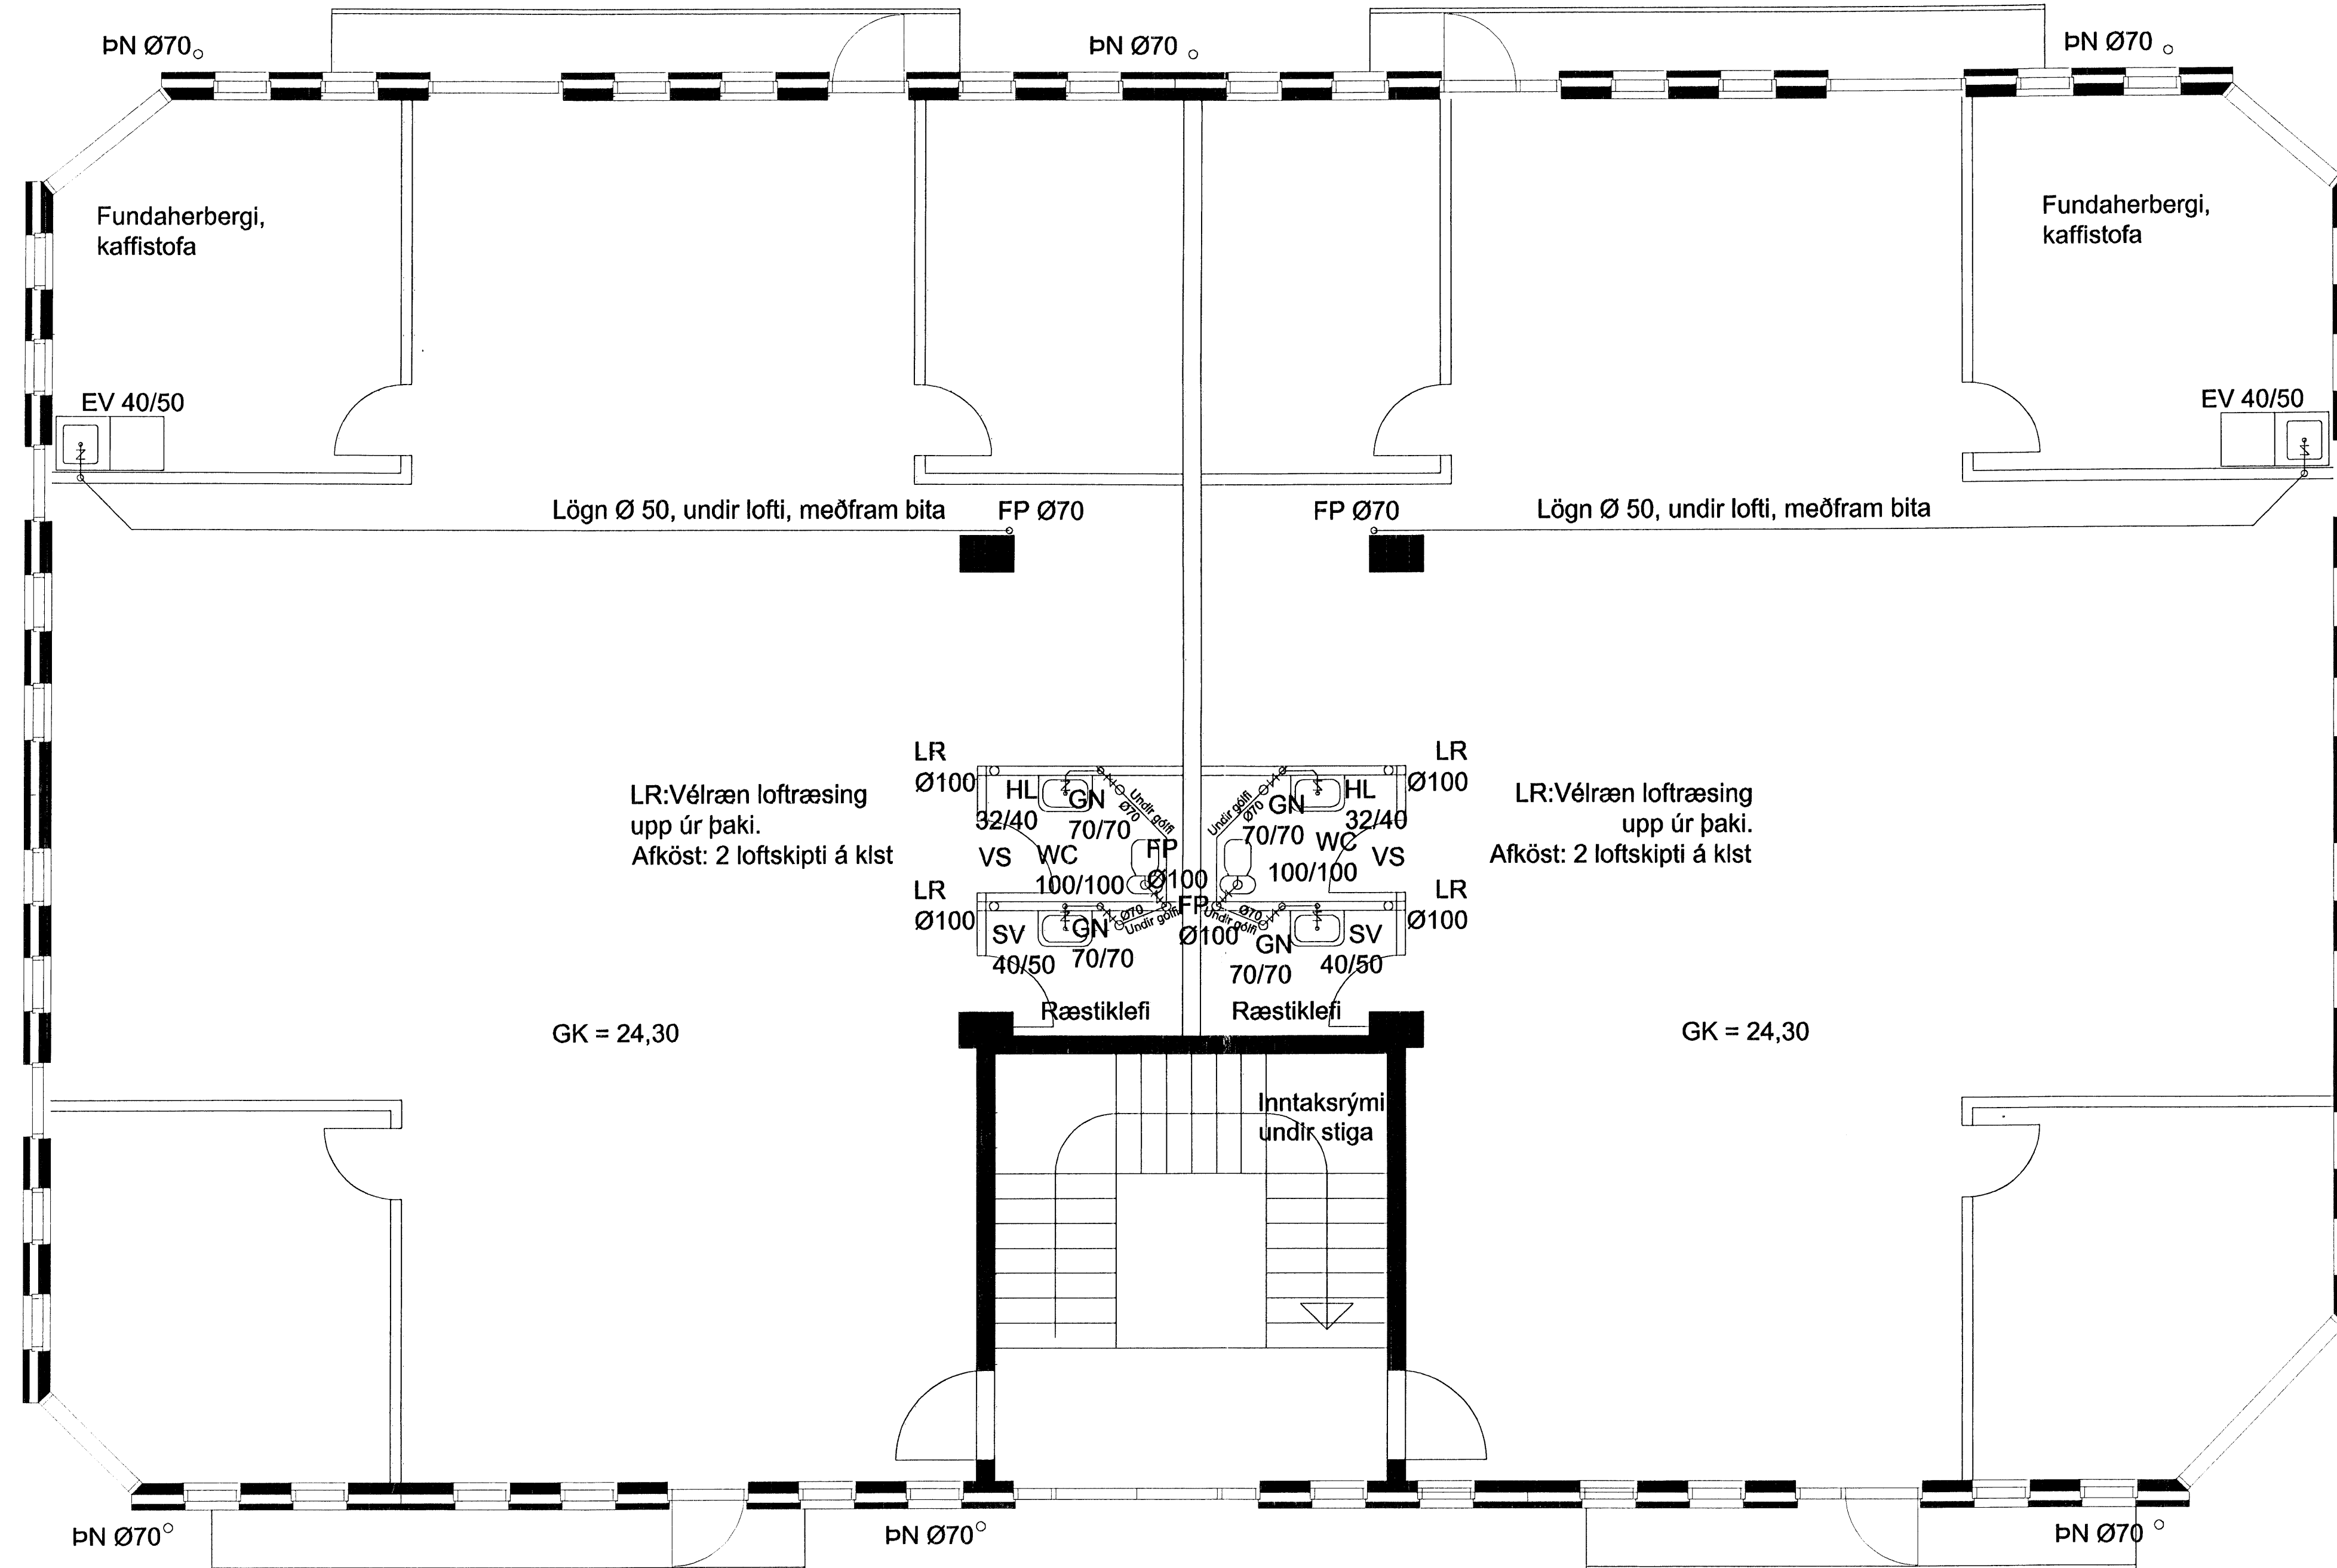

Breytt: 1. maí '07 vinnubreytt, á grunnmynd

HEILBRIGÐISEFTIRLIT
HAFNARFIJARDAR-
OG KÓPAVOGSSVÆÐIS
Garðatorgi 7 - 210 Garðabý
15.2.2008

VERKFRÆDISTOFA	HALLDÓRS HANNESSONAR S.5654355 GUNNARSSUNDI 10 HAFNARFIRÐI
Norðurhella 5 Hafnarfirði Frárennslislagirnir. Grunnmynd 2. hæðar	Mkv. 1:50 Reiknað HH Teiknað HH Kl. hönnuðar: 141139-2159 Breytt:
Verk: Norðurhella 5	Teikn.nr.: 2.02
	Dags: 27. feb. 2007