


GÓLFHITAKERFI, 2. HÆÐ, GRUNNMYND.1:50

Samþykkt þann
08 APR 2008
Byggingarfulltrúinn í Hafnarfirði
F.h. Hrólfur S. Gunnlaugsson

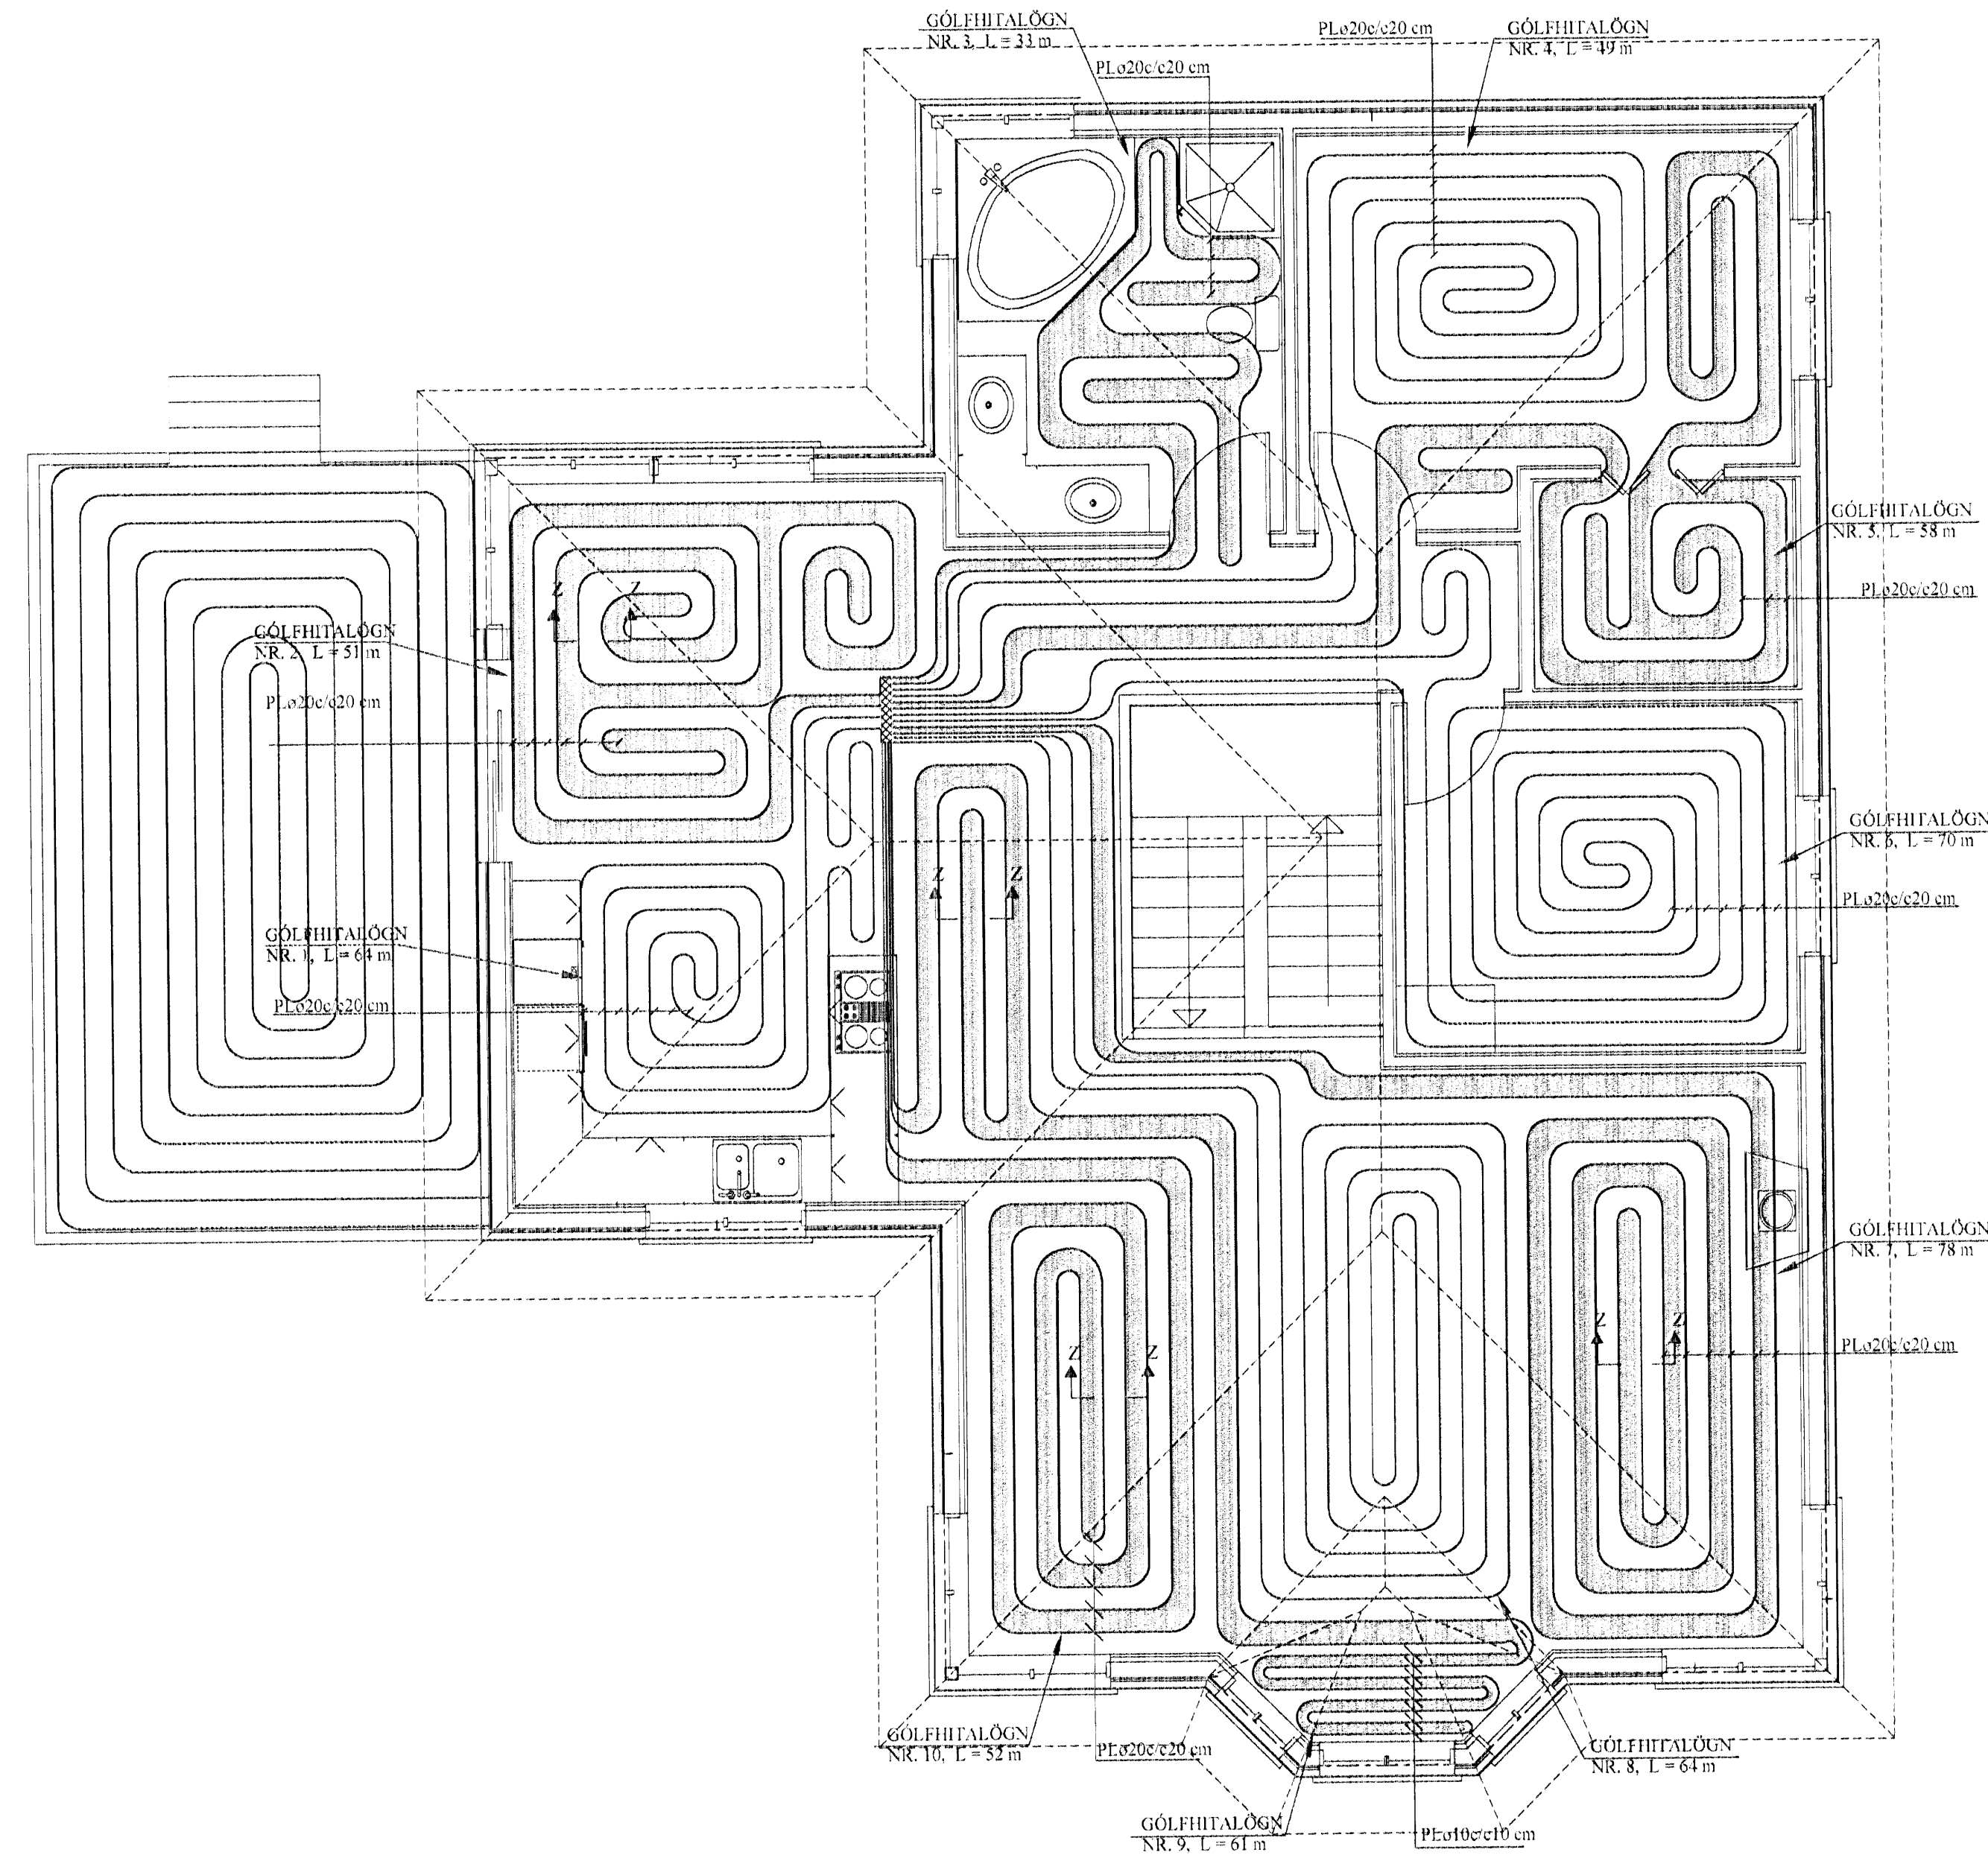

SNJÓBRÆÐSLULÖGN:

F: 145M²
AFL: 200W/M²
L1:110M

GÓLFHITALÖGN:

PLø20c/c20 cm, ÍLÖGN
NEMA ANNAD SÉ TEKID FRAM

AFL GÓLFHITALAGNAR:

Nr.	Lengd	Afl	Rými
1)	64 m	1152 W	ELDHÚS
2)	51 m	978 W	BORDSTOFA
3)	33 m	594 W	W.C.
4)	49 m	882 W	HJÓNAHERB.
5)	58 m	1044 W	FATAHERB.
6)	70 m	1260 W	HERB.
7)	78 m	1404 W	STOFA
8)	64 m	1152 W	STOFA
9)	61 m	1098 W	GANGUR/STOFA
10)	52 m	936 W	STOFA

Alls: 10.500 W

SKÝRINGAR FYRIR GÓLFHITALAGNIR


- a. Í **DREIFIRÖRUM**: Í LAGNASTOKKUM PEXRÖR MED SÚREFNISKÁPU, EINANGRUD MED DRAGHÓLKUM Í ÁLKÁPU, (t.d. Wirsbo- evalPEX) OG Í STEYPTUM GÓLFPLÖTUM SÖMU RÖR Í VEL SVEIGJANLEGU PEH BYLJURÖRI ("RÖR Í RÖR").

b. Í **GÓLFMOTTUM**: PEXRÖR MED SÚREFNISKÁPU GERÐAR FYRIR 60°C OG 0.6 MPa Í 50 ÁR. (t.d. Wirsbo- evalPEX). RÖRIN SKULU VIÐURKENND AF RB.


c. Í **DEILJÖRUM**: AFSINKUNARPOLIN MESSINGRÖR Ø20 FRÁ SAMA FRAMLEIÐANDA OG PEXRÖRIN.

VIÐ TENGINGAR SKAL NOTA TILHEYRANDI FITTINGS VIÐURKENNDAN Í HITALAGNIR AF RB. LAGNAVINNA SKAL FRAMKV.EMD SKV. FYRIRMEI.LUM FRAMLEIÐANDA LAGNAEFNISINS. VATNSÞRÝSTINGUR. 0.2MPa. SKAL HAFÐUR Á RÖRUM VIÐ ÚTLAGNINGU STEYPU.
- ÁÐUR EN SAMSKEYTI Á PÍPUM ERU HULIN. SKAL PRÓFA ALLAR LAGNIR MED 6 BAR ÞRÝSTINGI OG ÞAÐ LÁTID STANDA Í 30 MÍN. EN ÞÁ ER ÞRÝSTINGUR LÁTINN FALLA SNÓGGT NIÐUR Í 0.5 SINNUM INNTAKSÞRÝSTING. FARI HANN ÞÁ LÍTILEGA UPP ER HANN LÁTINN STANDA Í 90 MÍN. FALLI ÞRÝSTINGUR EKKI Á ÞEIM TÍMA ER KERFIÐ ÞÉTT. ATHUGA SKAL ÖLL SAMSKEYTI.
- FESTA SKAL UTANÁLIGGJANDI LAGNIR MED 1200 mm MILLIBILI.
- HREINSA SKAL ÖLL ÖHREININDI OG SVARF ÚR LÖGNUM.
- SETTJA SKAL RIFFLUD HLÍFDARRÖR FYRIR 20 mm SLÖNGUR TIL VARNAR ÞAR SEM PÍPUR FARA GEGNUM VEGGI. GÓLF, TENGJAST KISTUM OG Á FRAMRÁSARLAGNIR AÐ MOTTUM.

SNID W-W. 1:10

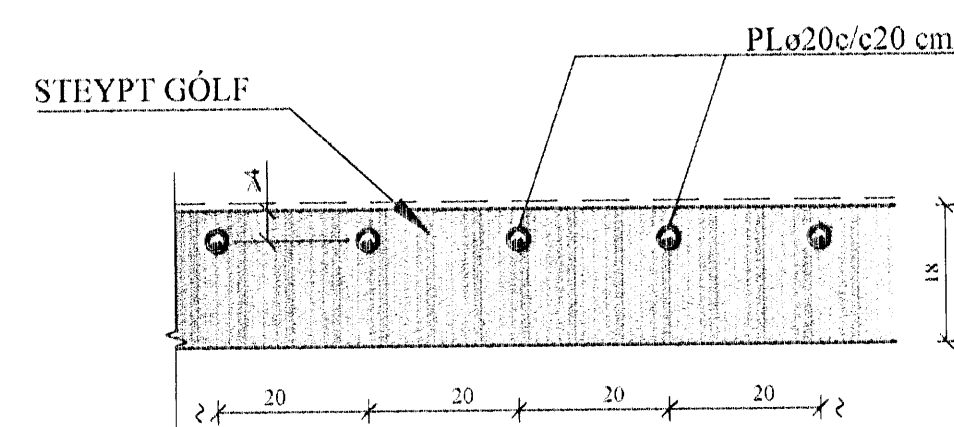

SNID Z - Z. 1:10

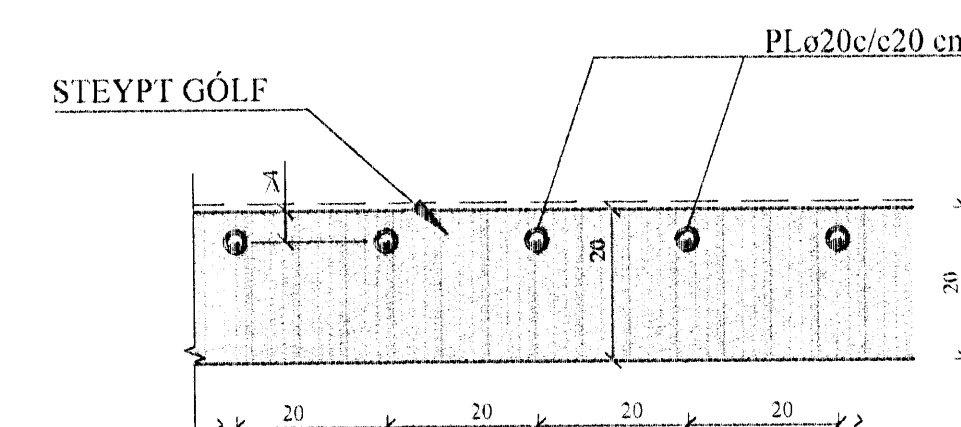

TILVÍSANIR:

SKÝRINGAR..... SJÁ TEKN. NR. 2-(

[Handwritten signature]

Rekn	Jón Kr	Júlí '07	Útgeft	12.07.2007
Tekn	GBJ	Júlí '07	Kvarði:	1:50
Ath				1:10
Samþ.				
FJÓLUÁS 30			Nr.	2-06
Verkhúti GÓLFHITAKERFI, 2. HÆÐ, GRUNNMYND OG SKÝRINGAR.			Jón Kristjánsson Byggingarverkefningur FVFI Skulagata 13 101 Reykjavík Sími: 551-8820 Fax: 563-2154 Tlf: 210754-4829 Netfang: jakn@net.is http://www.VK.is	