


Þak snið

Undirritun samráðingarráðgjafa: Móttakið:
 Samp.: *APB*

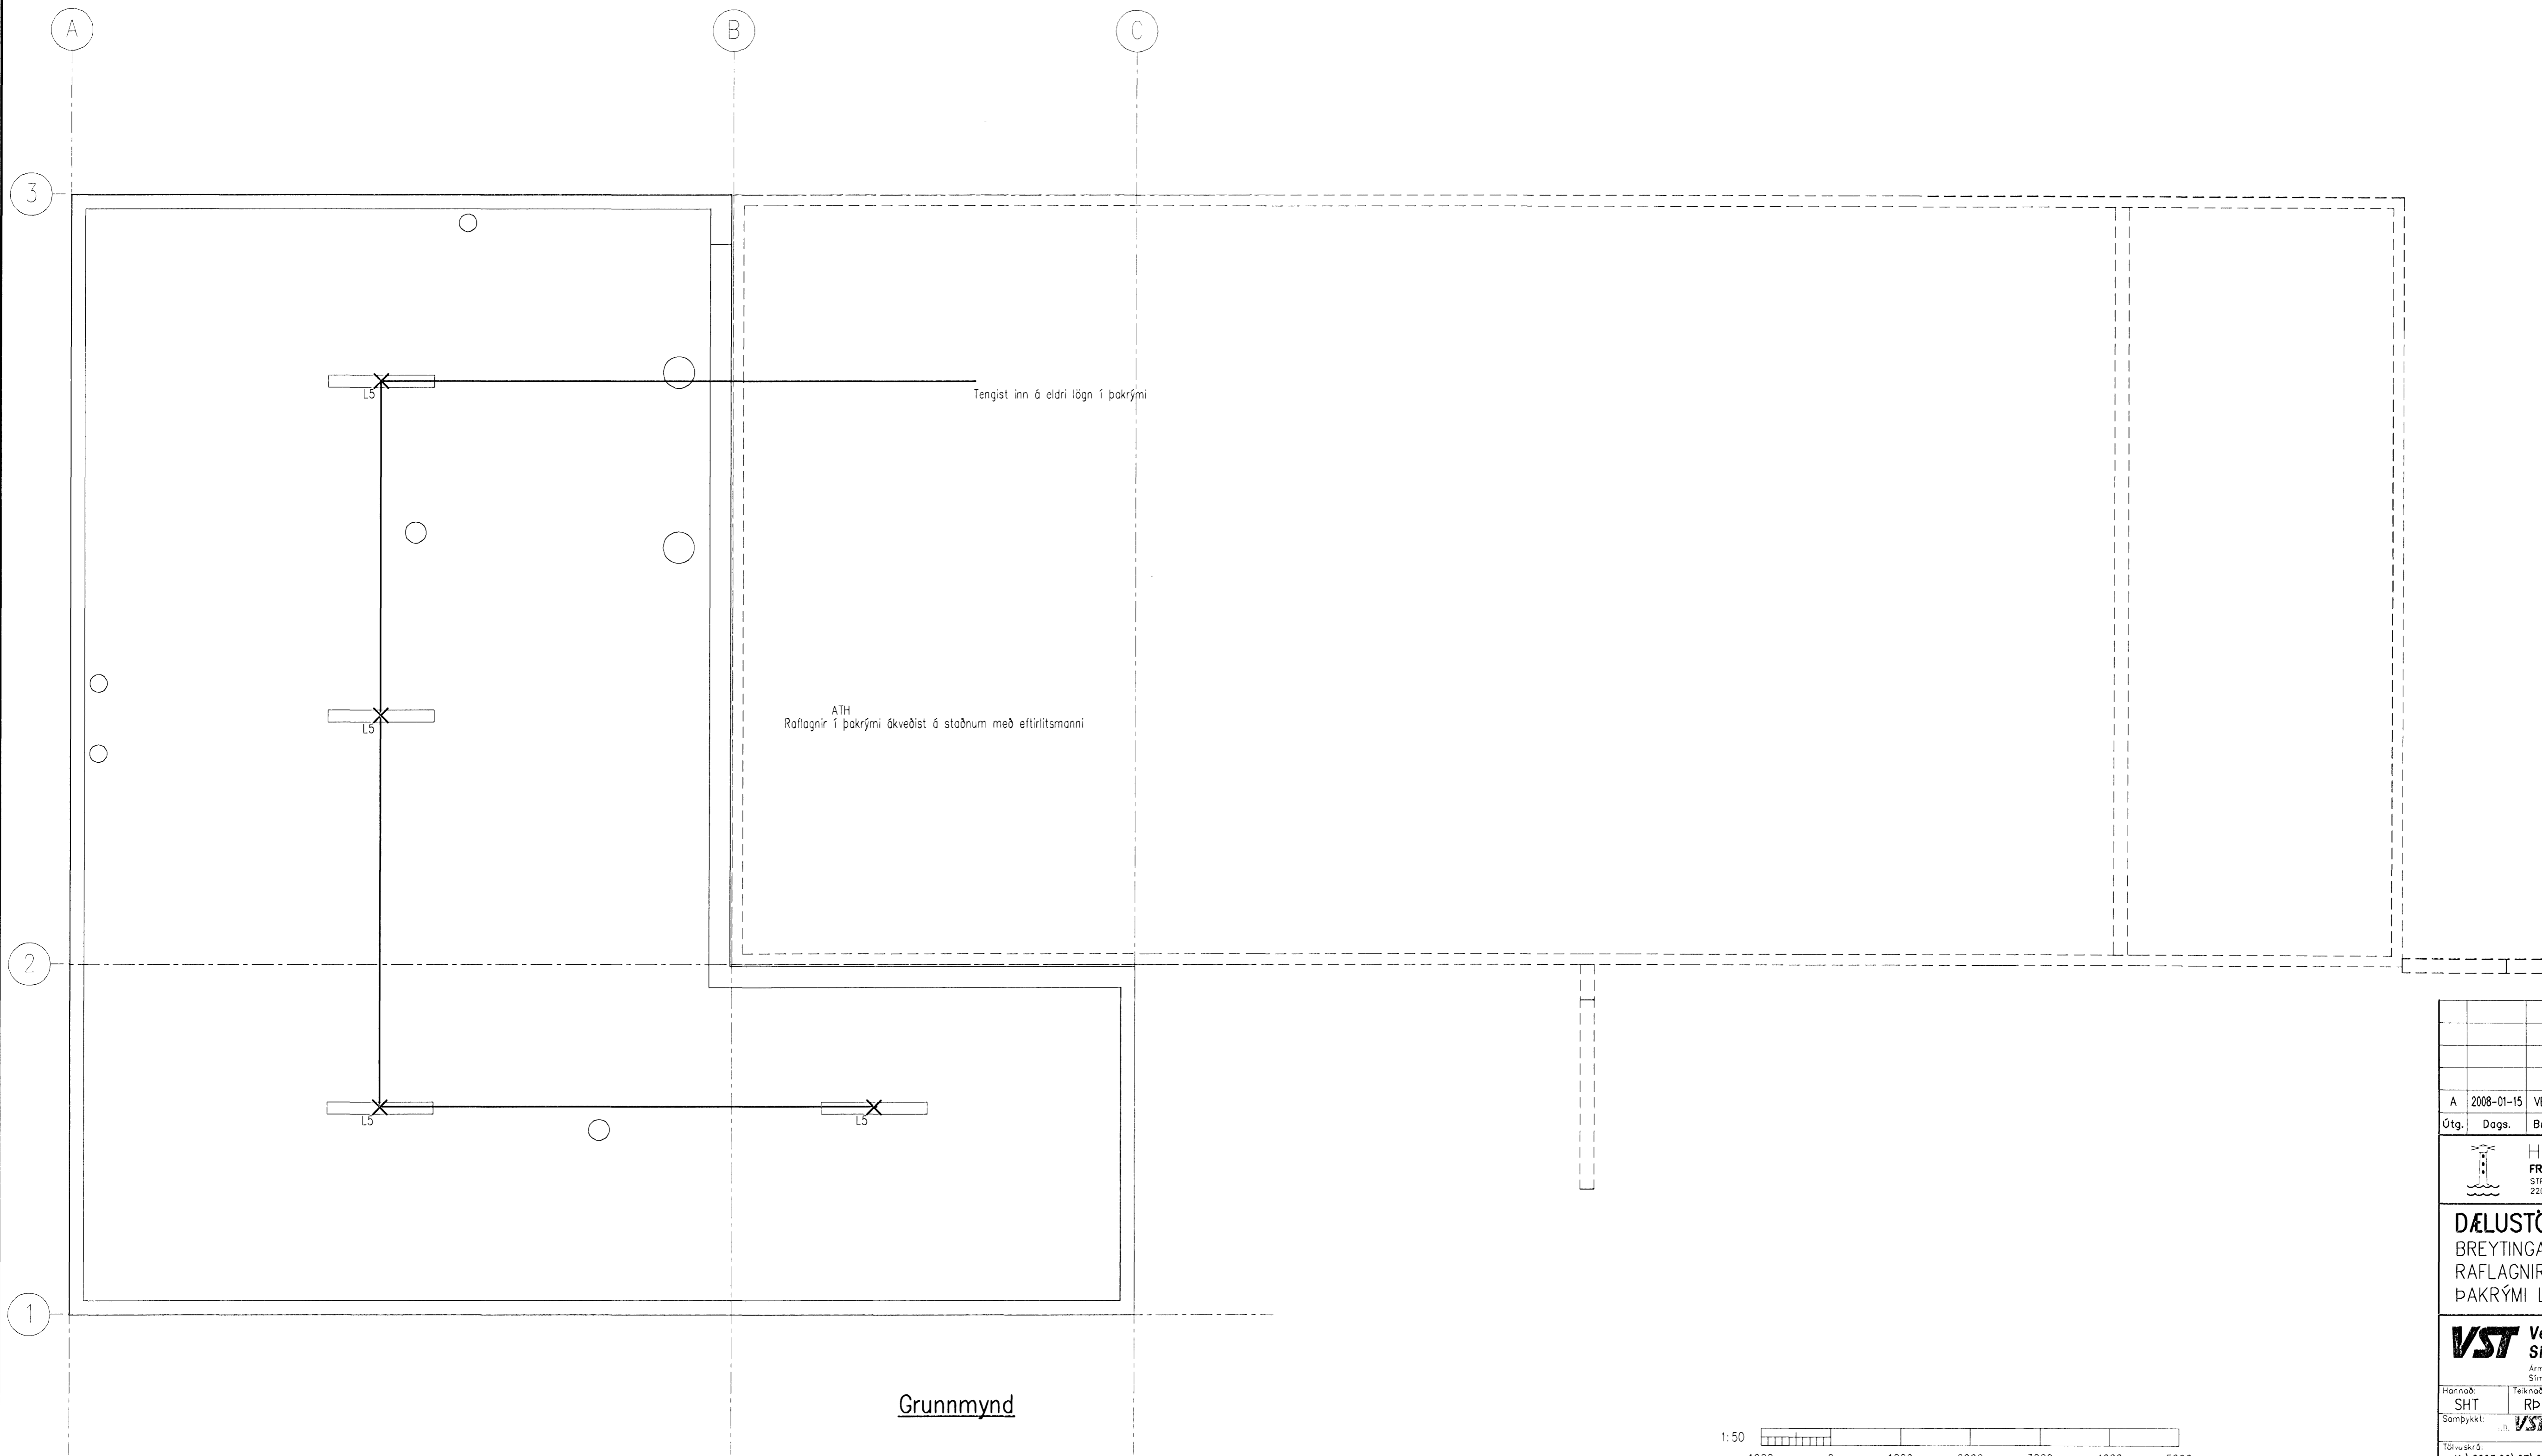

Grunnmynd



Útg.	Dags.	Breyting	SHT	VP	SJJ
A	2008-01-15	VERKTEIKNING			

HAFNARFJARÐARBÆR
 FRÁVEITA HAFNARFJARÐAR
 STRANDGÖTU 11
 230 HAFNARFJÖRDUR
 Sími: 585 5855
 Fax: 585 5839

DÆLUSTÖÐ, ÓSEYRARBRAUT
 BREYTINGAR
 RAFLAGNIR
 ÞAKRÝMI LÁGSPENNA

VST Verfræðistofa
 Sigurðar Thoroddsen hf.
 Ármúli 4, 108 Reykjavík - Kt. 611278-0289
 Sími: 569 5000 - Fax: 569 5010 - Vefvang: www.vst.is

Höfundur: SHT Rþ
 Samþykkt: VST hf. Sigurður Jón Jónsson 0610612669

Töluskrá: K:\2003.02\07\08-Oseyri-Br\teikn\rafl\OS-26.20.dwg A1
 Dags: SEPT. 2007 Nr: 2003.0207 26.20 A

© ÖLL AÐNOT OG AFRITUN TÆKNINGA, AD HILTA EÐA I HEILD, ER HÁÐ SKRILEGJU LEYTI HÖFUNDA