



Þak snið

Undirritun samráðingarráðgjafar: Máltekið: **VST**

Samp.: *Ato*

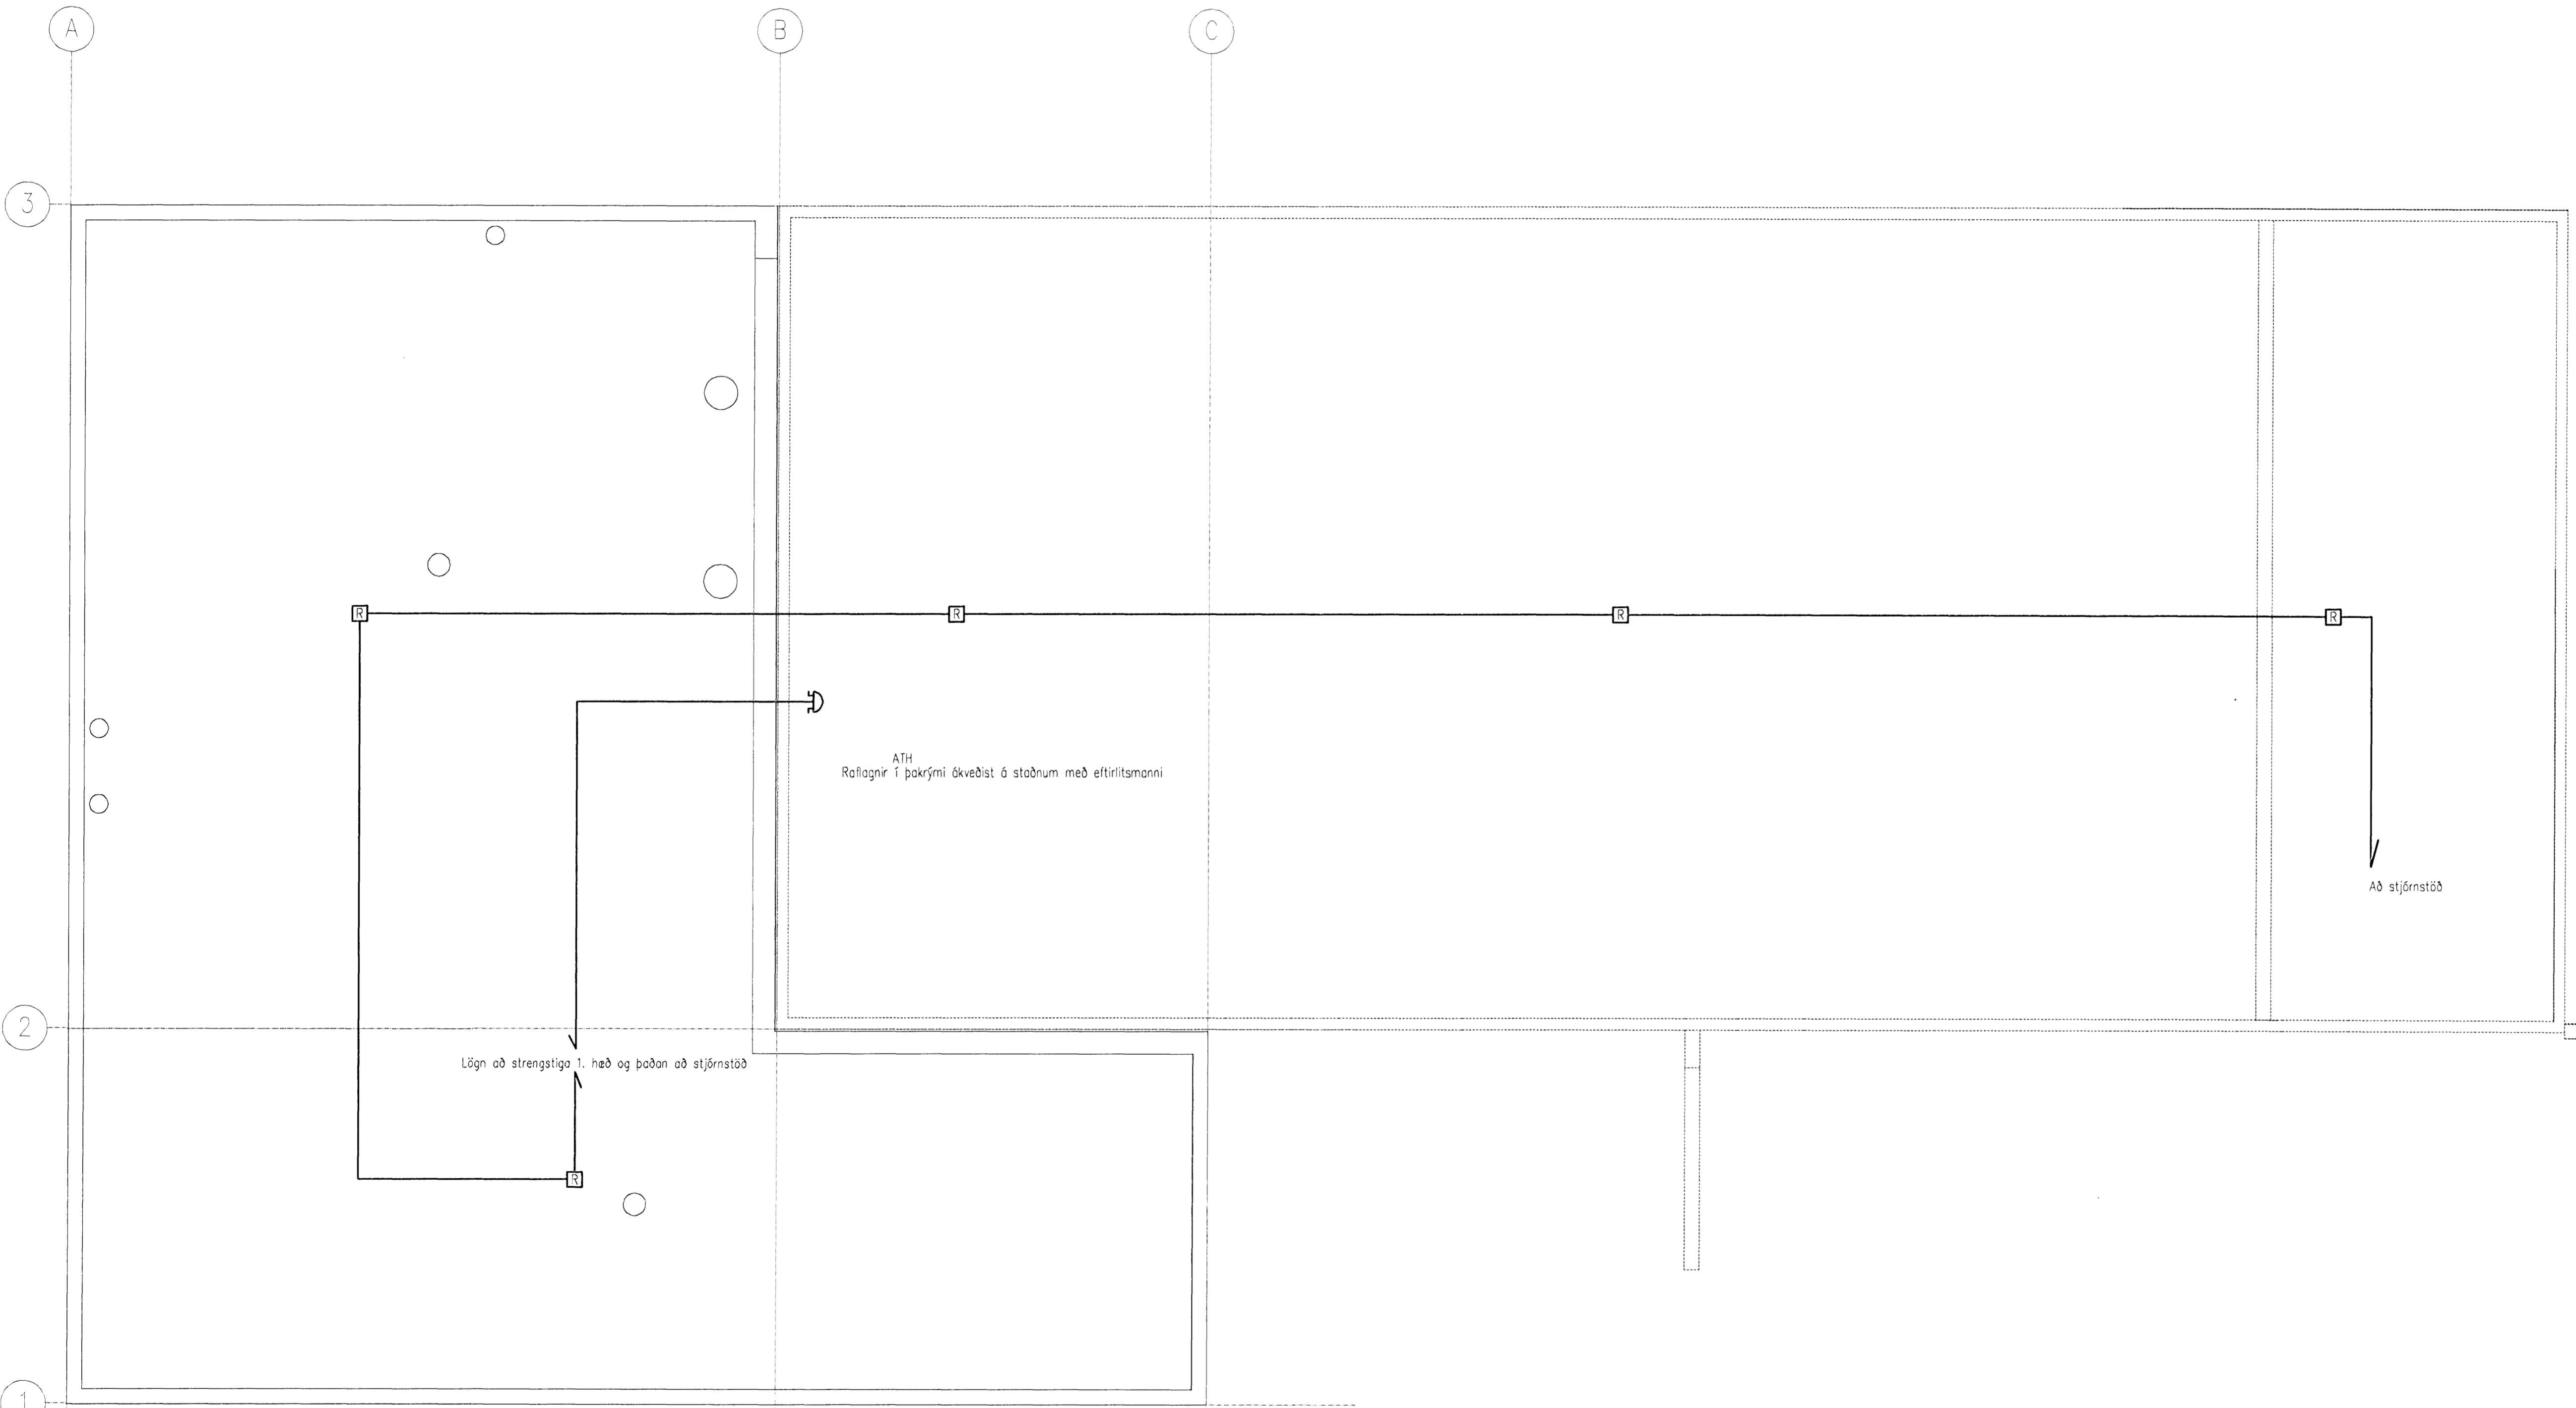

Grundmynd

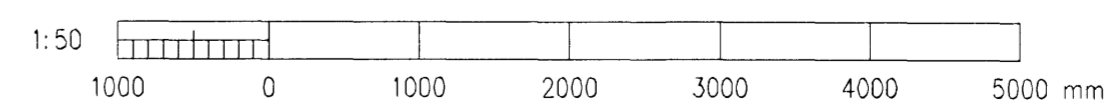

A	2008-01-15	VERKTEIKNING	SHT	VP	SJJ
Útg.	Dags.	Breyting	Hö.	Yf.	Sp.

HAFNARFJÁRDARBÆR
FRÁVEITA HAFNARFJÁRDAR
SINKANGÖTU 11
220 HAFNARFJÁRDUR
Sími: 589 5000 - Fax: 589 5010 - Vefvang: www.vst.is

DÆLUSTÖÐ, ÓSEYRARBRAUT
BREYTINGAR
RAFLAGNIR
ÞAKRÝMI SMÁSPENNA

VST Verkfræðistofa
Sigurðar Thoroddsen hf.
Ársmúli 4, 108 Reykjavík - Kf. 011278-0289
Sími: 589 5000 - Fax: 589 5010 - Vefvang: www.vst.is

Hönnuð:	SHT	Teiknað:	RP	Vörðgjafi:	ÁN KVARDA
Sampgjafi:	VST	h.f.:	Sigurður Jón Jónsson	061061-2669	

Töluskrá: K:\2003.02\07\08-Oseyri-Br\teikn\raf\OS-26.32.dwg A1

Dagur: SEPT. 2007 Nr: 2003.0207 26.32 A

© ÖLL AÐGIFT OG AFRITUN TEKNIKA, AÐ HILTA Eða Í HEILD, ER HÁÐ SKRIFLEGGU LEYTI HOFUÐA