


ADALTAFLA TA 01
3NPE 50Hz 400/230V TN-C-S

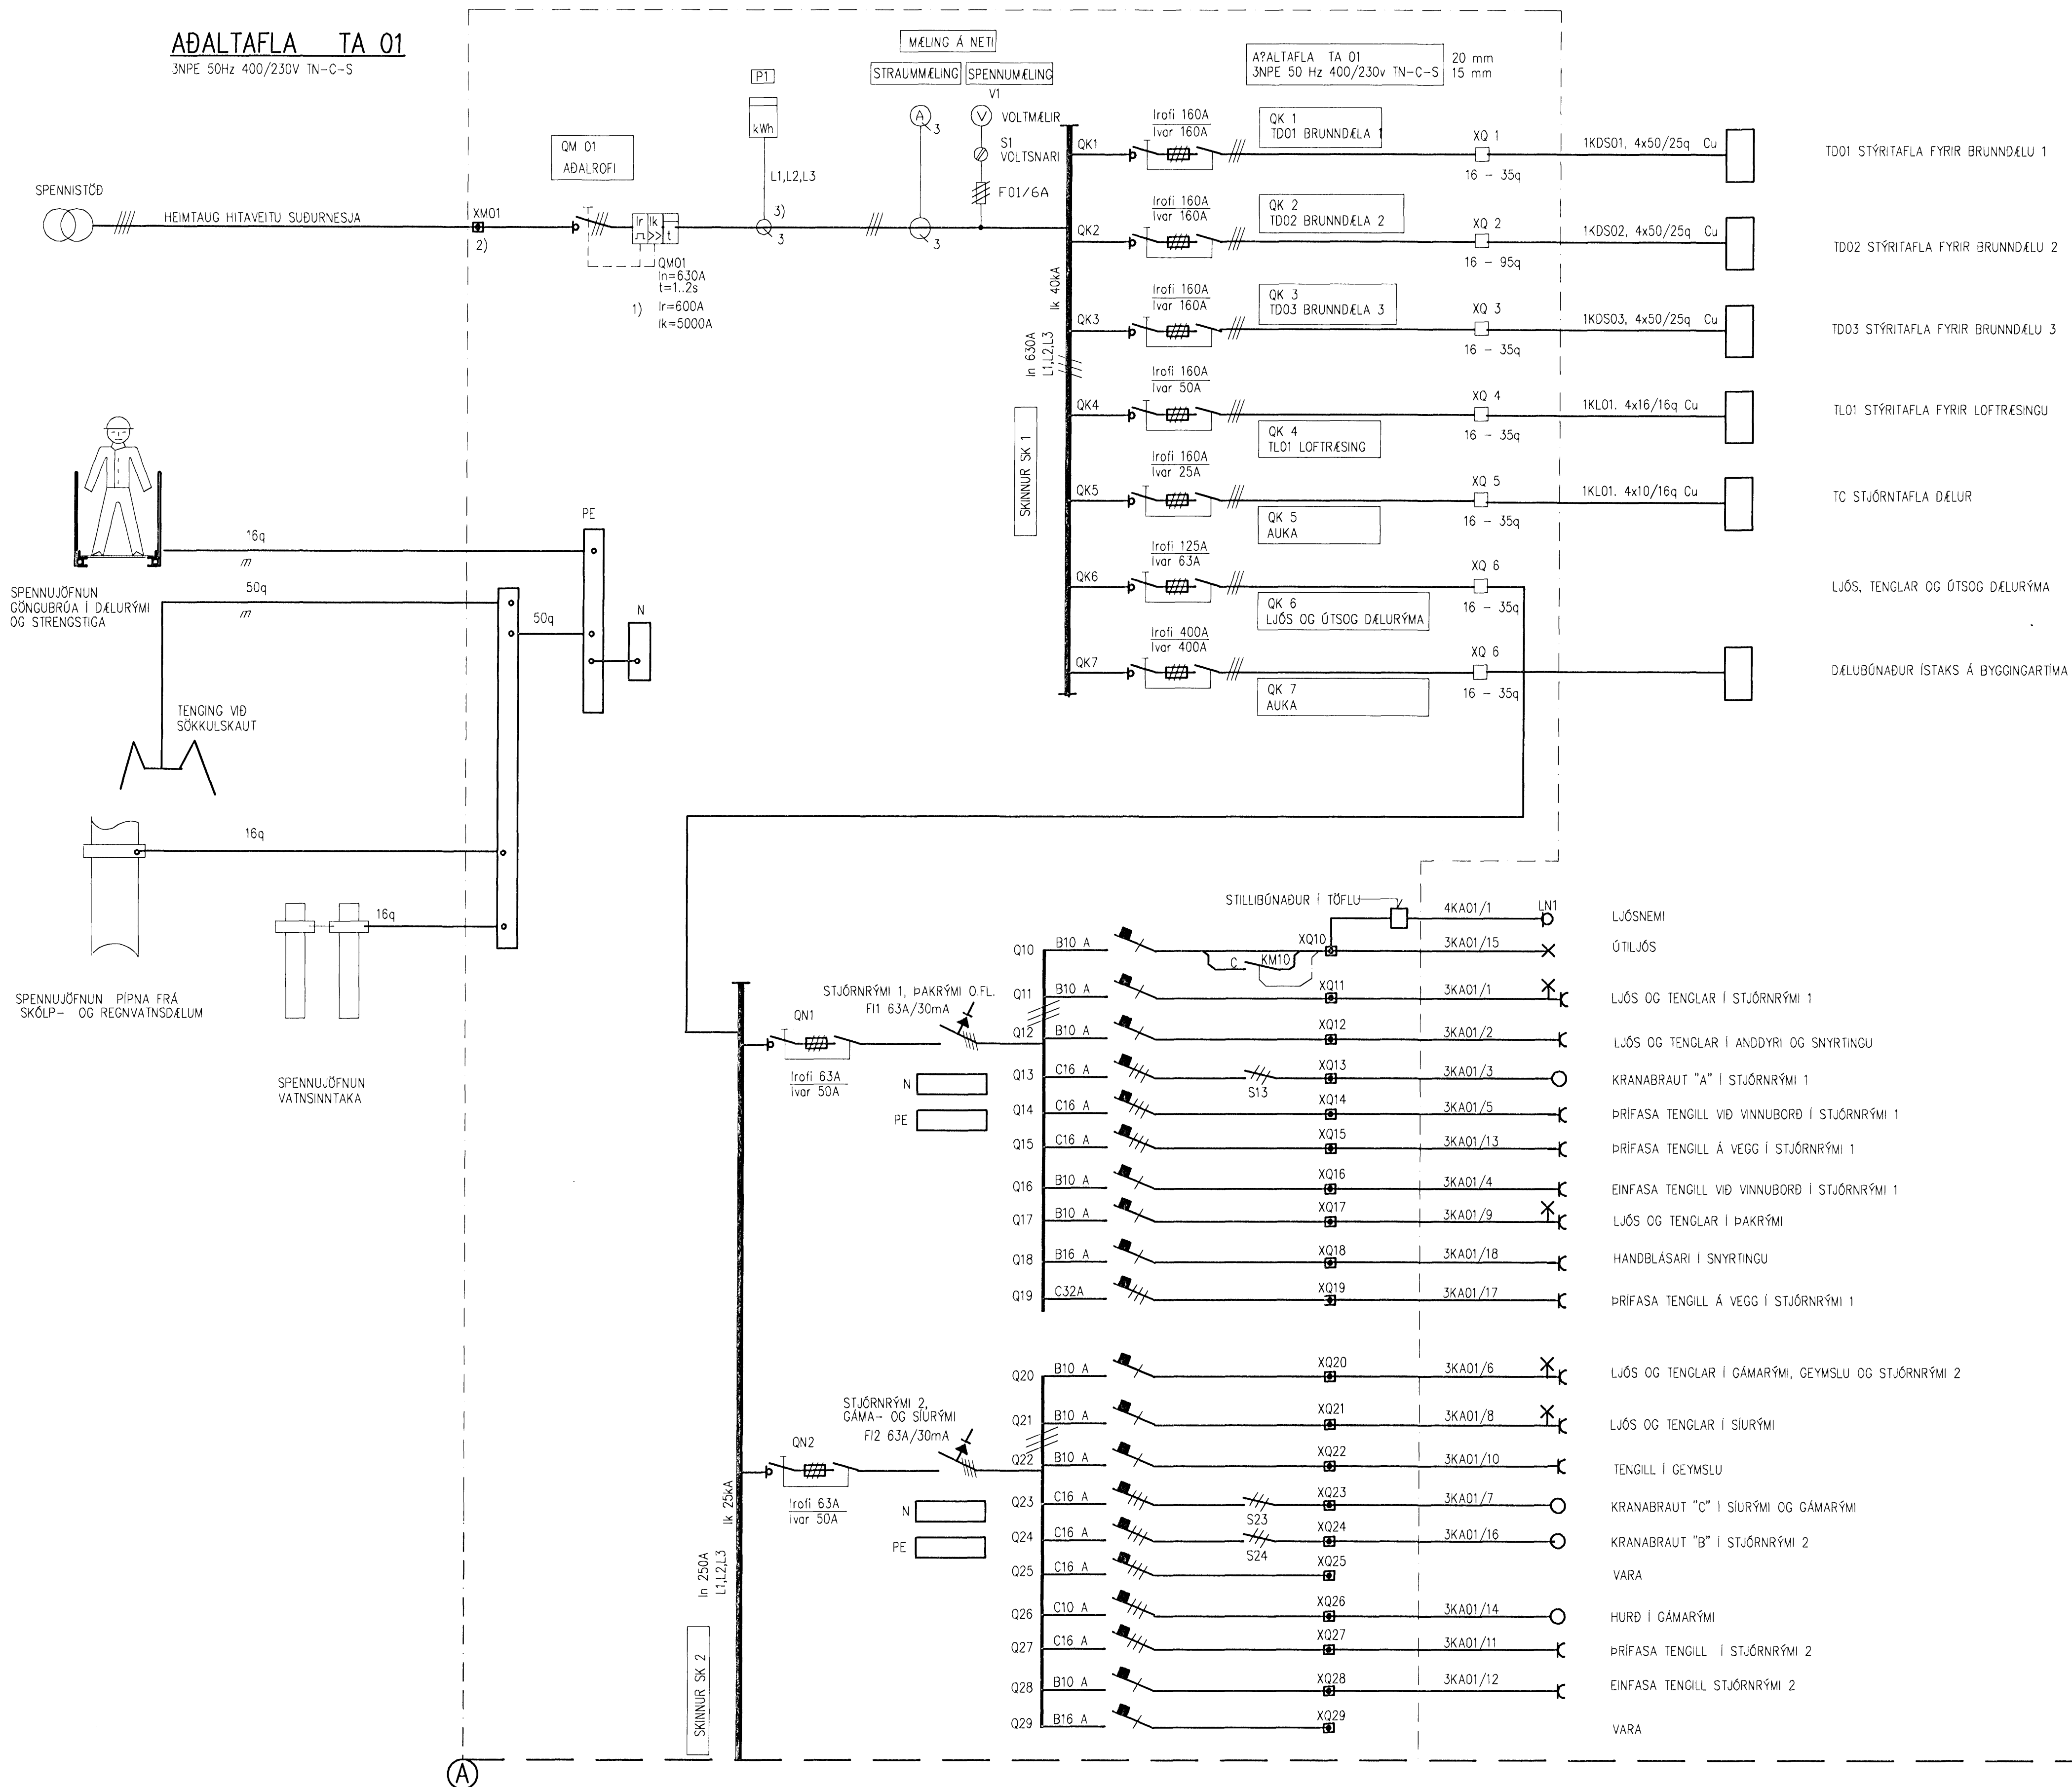

Undirritun samráðingandiönnubur: Mottekid: **TSK**
Samp.: **AFO**

A	2008-01-15	VERKTEIKNING	SHT	VP	SHT
Útg.	Dags.	Breyting	Ho.	Yf.	Sb.
HAFNARFJARDARBÆR FRÁVEITA HAFNARFJARDAR STRANDGÖTU 11 220 HAFNARFJÖRDUR Sími: 585 5655 Fax: 585 5659					
DÆLUSTÖÐ, ÓSEYRARBRAUT BREYTINGAR RAFLAGNIR EINLÍNUMYND ADALTAFLA TA 01 1/2					
VST Verfræðistofa Sigurðar Thoroddsen hf. Árnipa 4, 108 Reykjavík - Kt: 611276-0289 Sími: 569 5000 - Fax: 569 5010 - Vefvang: www.vst.is					
Hannað	Teiknað	Yfirfarið	Prófað	Án KVARDA	
SHT	RD	VP	AN	AN	
Sambýskti:	VST		Sigurður Jónsson		061061-2659 U
Tölvuskýring:	K:\2003.02\07\08-Oseyri-Br\tekn\raf\05-26.75-76.dwg A1				
Dagur:	SEPT. 2007		2003.0207		26.75
© ÖLL AFRÖG OG AFRITUN TEGNINGA, AD HLUTA Eða Í HEILD, ER HÁÐ SKRIFLEGGU LEYFI HÖFUÐA					