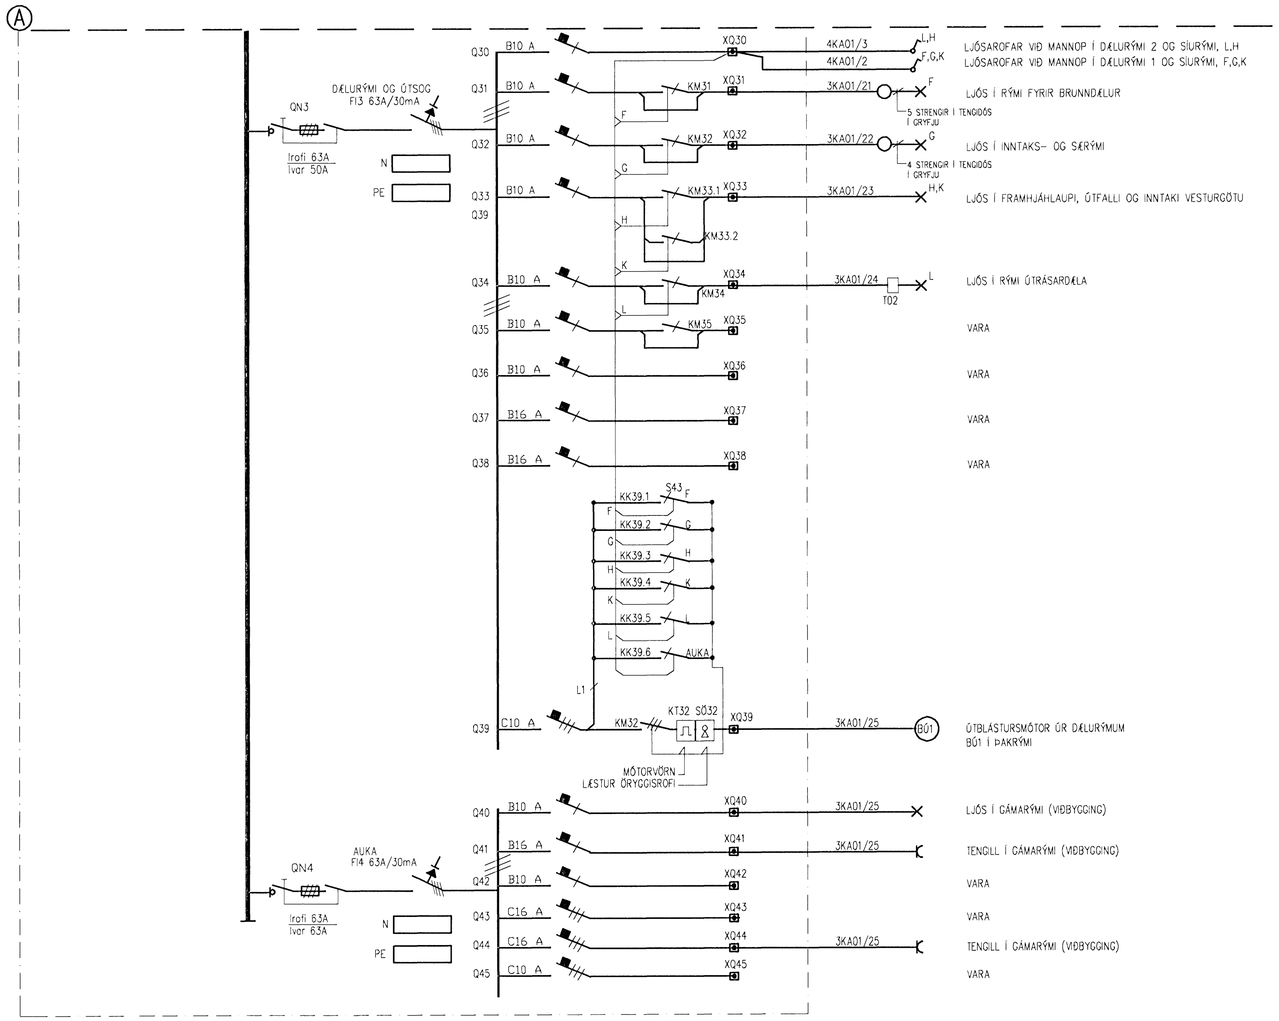

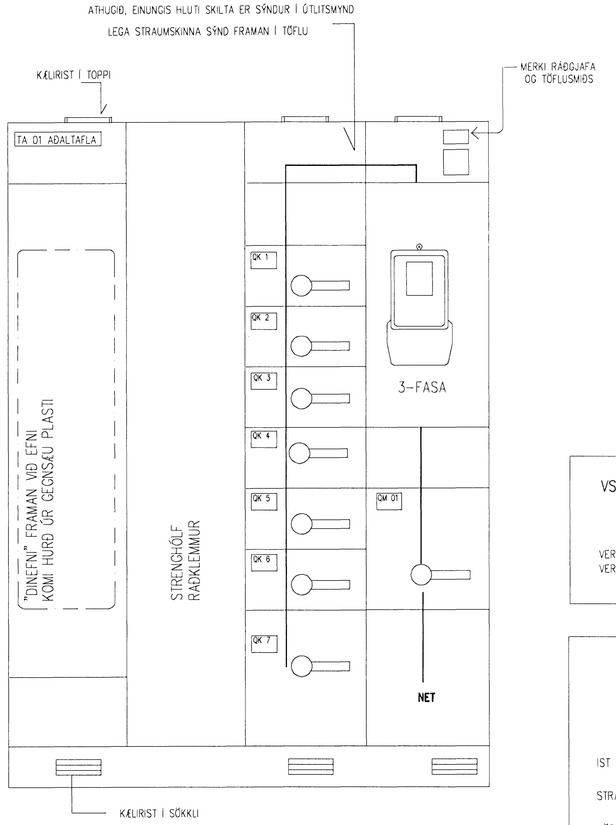

ÚTLITSTILLAGA TA 1

TÖFLUSKÁPAR SKULU VERA ÚR STÖÐLUÐUM EININGUM Í "MULTI-CUBICLE-TYPE"-KERFI.
ÞÉTTLEIKI SKÁPS VERÐI IP54.

TAFLA SKAL VERA SAMKVÆMT IST EN 60 439, PTA OG MEÐ FORM1 3.
AÐALROFI OG ALLIR KVÍSLROFAR SKULU VERA Í SJÁLFSTÆÐU HÓLFI.

VÍRING INNBYRÐIS INN Í TÖFLUNNI SKAL MIÐAST VIÐ STÆRÐ ROFA OG ÁKVEÐI UM LÆKKUNARSTUÐLA VEGNA SAMSÍÐA LEGU STRENGJA (RR 302.2.2).
STÆRÐIR RAÐKLEMMA SKULU VERA Í SAMRÆMI VIÐ STRENGI.
HANDFÖNG HURÐA ERU EKKI SÝND Í TEIKNINGU.
MERKJA SKAL BÚNAÐ Í SAMRÆMI VIÐ EINLÝNUMYND. NOTA SKAL HVÍT ÍGRAFIN SKILTI, SEM SKRÚFAST Í TÖFLU.

SÖ32 ER LÆSTUR ÖRYGGISROFI FYRIR LOFTRÆSIMÓTOR, SKV. DIN VDE0113
MERKISKILTI VIÐ ROFA:

ÖRYGGISROFI
ÚTSOGSBLÁSARI FYRIR DÆLURÝMI

SKÝRINGAR

XQn RAÐKLEMMUR FYRIR KRAFTRÁS
QM01 AFLROFI, SJÁLFVIRKUR M. SEINKUN, SKAMMHLAUPSVÖRN OG STILLANLEGU YFIRÁLAGI.

1) STILLISVIÐ ROFA ÁKVEÐIST MEÐ TILLITI TIL STÆRÐAR HEIMTAUGAR (315–630A)
2) STÆRÐ Í SAMRÆMI VIÐ HEIMTAUGARSTRENGI
3) FRÁGANGUR MÆLALASKA OG SPENNA Í SAMRÆMI VIÐ FRÁGANGSKRÖFUR RAFMAGNSVEITU HAFNARFJARÐAR

FI LEKASTRAUMSROFI
Q SJÁLFVAR
S... TÖFLUROFI
KK SPÓLUROFI, EINFASA 230V
KM SPÓLUROFI, ÞRÍFASASA 230V. ÞAR SEM ROFI ER TENGDUR 1 FASA SKAL BINDA SAMAN SNERTUR
SMO1 ÁLAGSSKILROFI, 63A
XQ.. RAÐKLEMMULISTI FYRIR SJÁLFVAR Q
QK.. ÁLAGSVARROFI, OO-D3, SBR. STRÖMBERG OESA/DIN
QN.. ÁLAGSVARROFI, NEOZED, MINIZED, 63A
A KENNILÍNA SJÁLFVARS
B KENNILÍNA SJÁLFVARS

TENGLA SKAL MERKJA MEÐ NÚMERI VIÐKOMANDI GREINAR

Undirritun samræmingarhönnuðar:
Mótrekið: F 1,2 K
Samþ.:

VST hf VERKFRÆÐISTOFA
SIG. THORODDSEN HF
ÁRMÚLA 4, 108 RVK

VERKHEITI DÆLUSTÖÐ VIÐ ÓSEYRARBRAUT
VERKNÚMER 94.222

<NAFN FYRIRT?KIS>
LÖGG. RAFVERKTAKI
<HEIMILISFANG>

IST EN 60 439-1 GERÐ PTS

STRAUMUR 630A SPENNA 3PEN 50Hz 400/230V

VÖRN <XX>

VERK <VERKHEITI>

<SKRÁNINGARNÚMER HJÁ RAFVERKTAKA>
TAFLA TA 1 DAGS. <MAN.?R>

MERKING TÖFLUSMIÐS OG RÁÐGJAFA

A	2008-01-15	VERKTEIKNING	SHT	VP	SHT
Útg.	Dags.	Breyting	Ha.	Yf.	Sþ.

HAFNARFJARÐARBÆR
FRÁVEITA HAFNARFJARÐAR
STRANDGÖTU 11
220 HAFNARFJÖRÐUR
SÍMI: 585 5665
FAX: 585 5639

DÆLUSTÖÐ, ÓSEYRARBRAUT
BREYTINGAR
RAFLAGNIR
EINLÍNUMYND AÐALTAFLA TA 01 2/2

VST Verkfræðistofa Sigurðar Thoroddsen hf.
Ármúla 4, 108 Reykjavík - Kt: 611276-0289
Sími: 569 5000 - Fax: 569 5010 - Veffang: www.vst.is

Hannað:	Teiknað:	Yfirfarið:	Mkv:
SHT	RÞ		ÁN KVARÐA

Samþykkt: f.h. VST hf. Sigurður Jón Jónsson Kt. 061061-2669

Tölvuskrá: K:\2003.02\07\08-Oseyri-Br\teikn\raf\OS-26.75-76.dwg Blaðstærð: A1

Dags: SEPT. 2007 Nr. 2003.0207 26.76 A

© ÖLL AFNOT OG AFRITUN TEIKNINGA, AÐ HLUTA EÐA Í HEILD, ER HÁÐ SKRIFLEGU LEYFI HÖFUNDA