
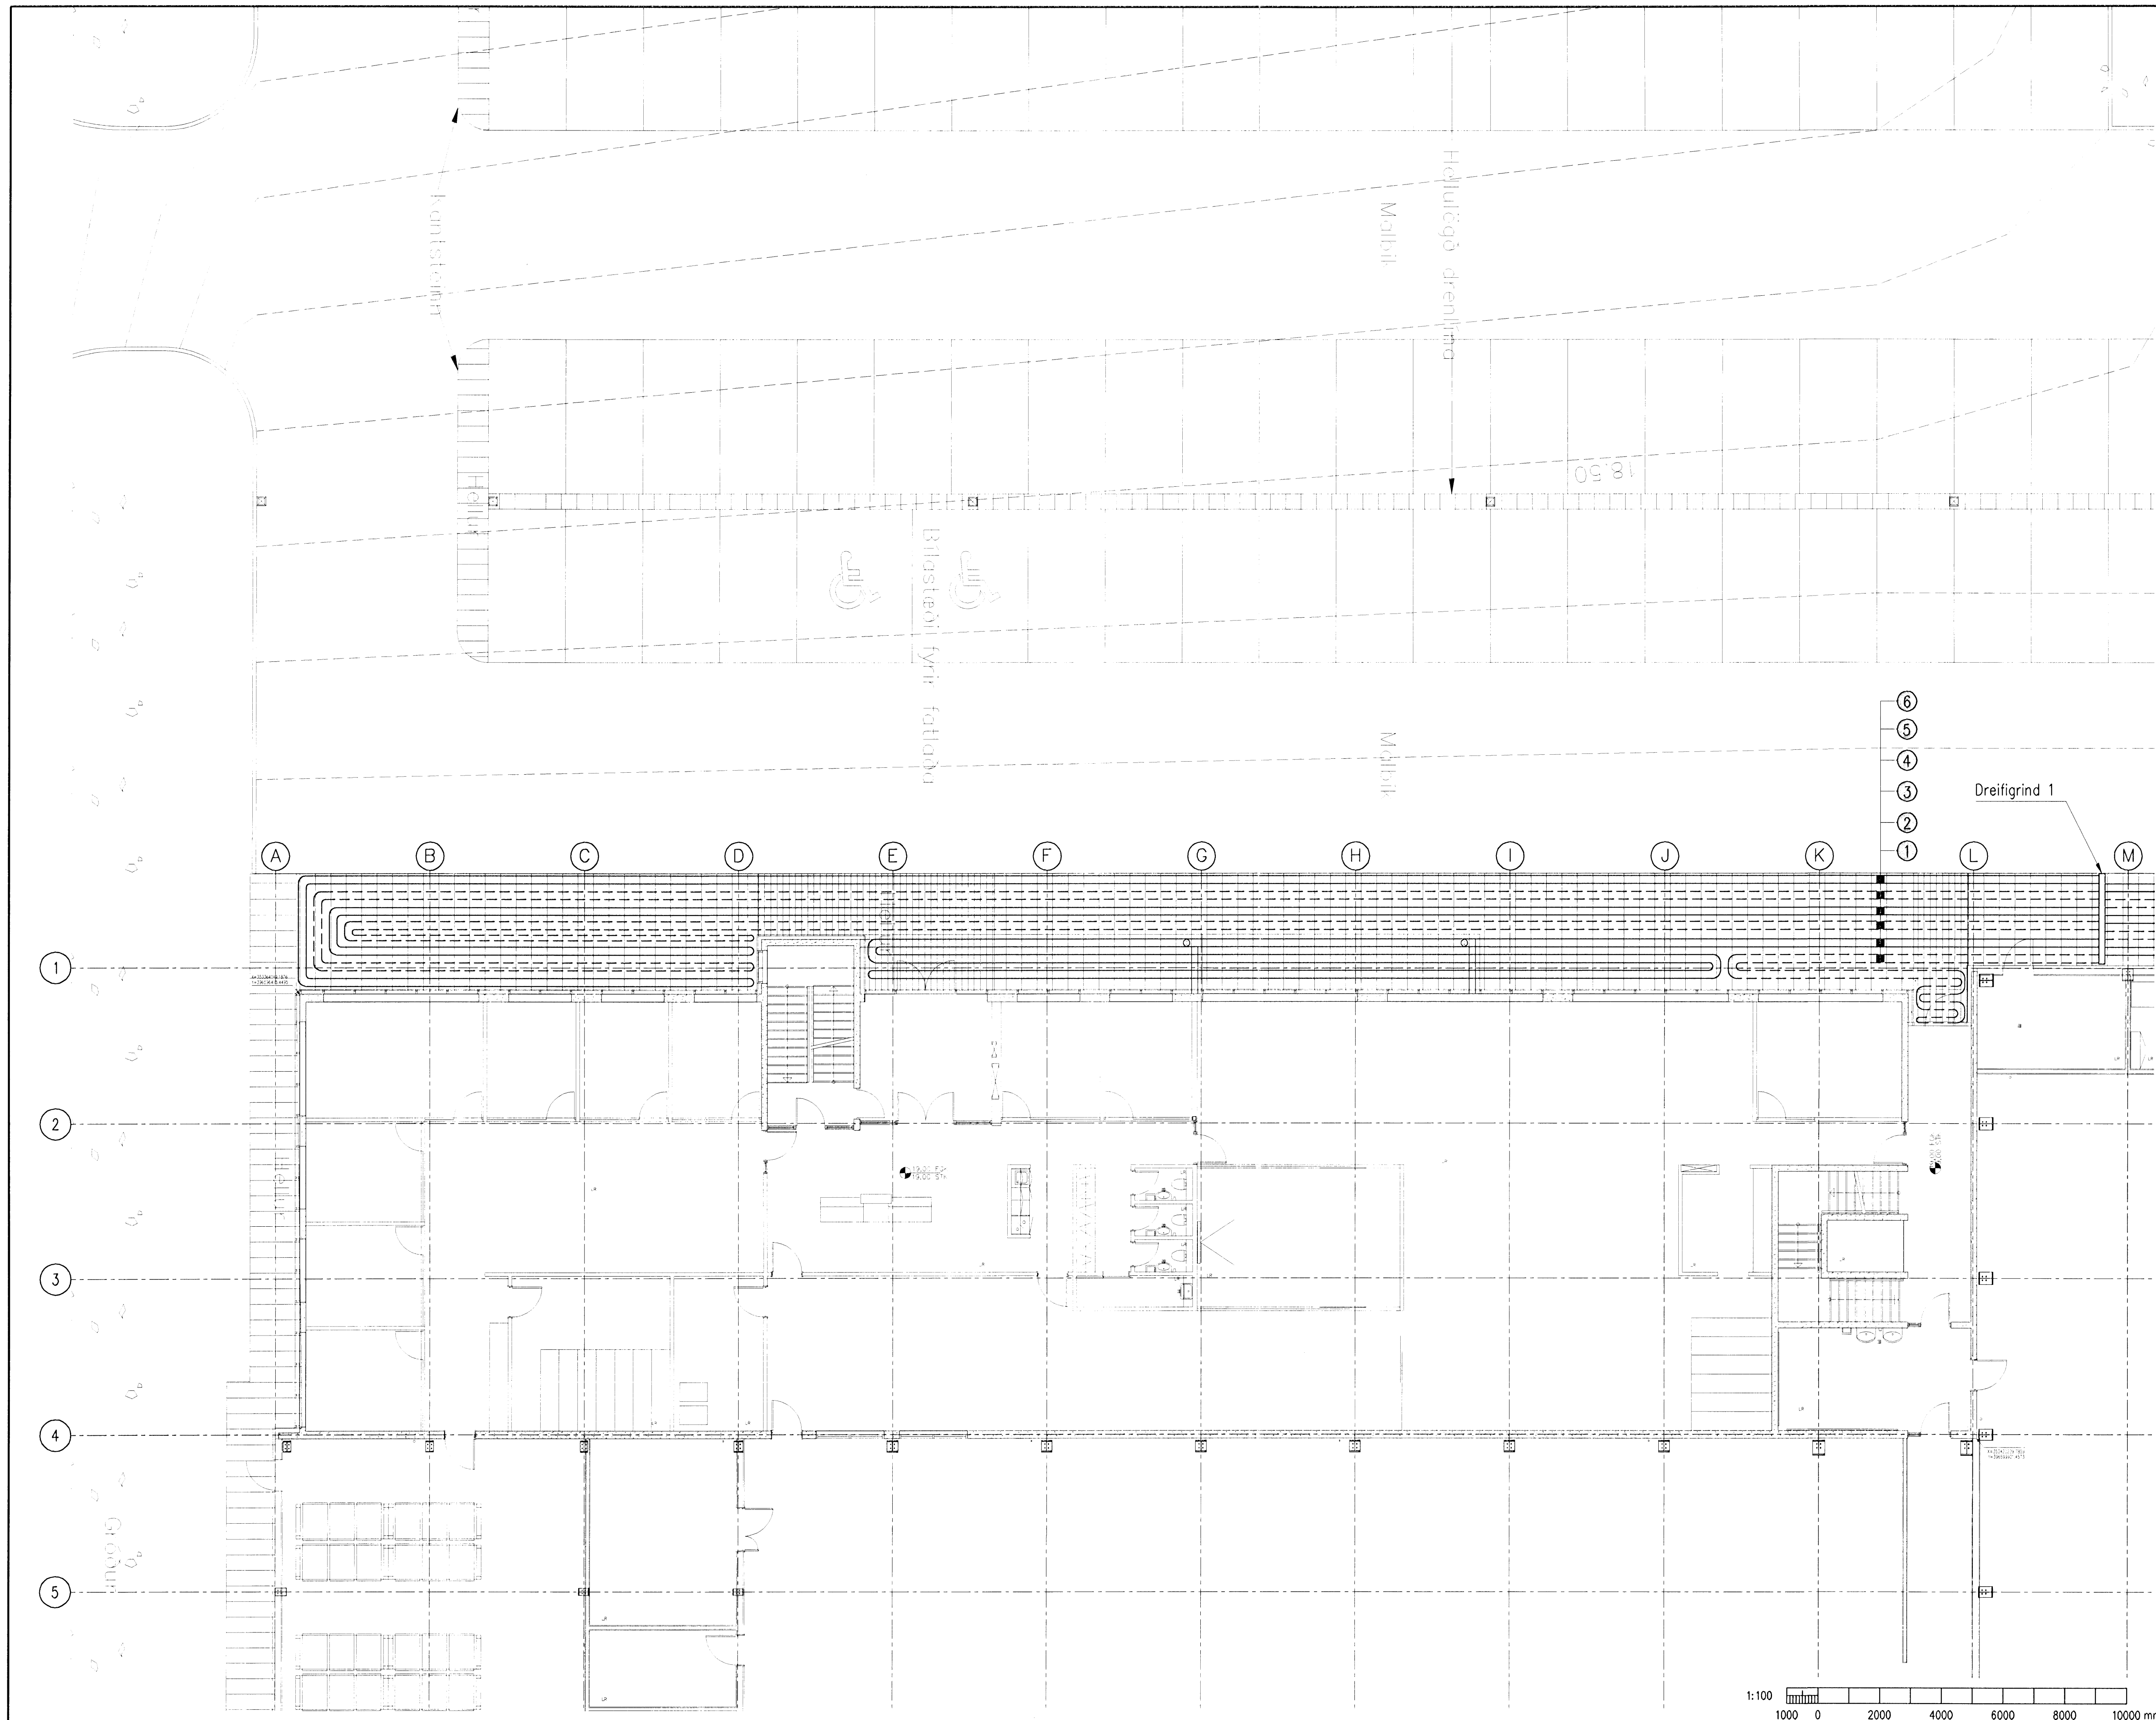


Undirtekt samráðingarráðgjafar:
 ASK
 23. okt. 2008
 Höfður S. Gunnlaugsson

LENGDIR A
SNJÓBRÆDSLULÖGNUM

Grind	Slanga nr.	Lengd [m]	Arkóst [W]	Rensli [l/s]
Dreifgrind 1	S1.1	51	2550	0,04
Dreifgrind 1	S1.2	191	9550	0,15
Dreifgrind 1	S1.3	141	7050	0,11
Dreifgrind 1	S1.4	144	7200	0,11
Dreifgrind 1	S1.5	148	7400	0,12
Dreifgrind 1	S1.6	152	7600	0,12
Dreifgrind 1	S1.7	102	5100	0,08
Dreifgrind 1	S1.8	123	6150	0,10
Dreifgrind 1	S1.9	179	8950	0,14
Dreifgrind 1	S1.10	185	9250	0,15
Dreifgrind 1	S1.11	195	9750	0,15
Dreifgrind 2	S2.12	187	9350	0,15
Dreifgrind 2	S2.13	188	9400	0,15
Dreifgrind 2	S2.14	189	9450	0,15
Dreifgrind 2	S2.15	190	9500	0,15
Dreifgrind 2	S2.16	191	9550	0,15
Dreifgrind 2	S2.17	192	9600	0,15
Dreifgrind 2	S2.18	193	9650	0,15
Dreifgrind 2	S2.19	194	9700	0,15
Dreifgrind 2	S2.20	195	9750	0,15
Dreifgrind 2	S2.21	196	9800	0,16
Dreifgrind 2	S2.22	197	9850	0,16
Dreifgrind 2	S2.23	198	9900	0,16
Dreifgrind 2	S2.24	199	9950	0,16
Dreifgrind 2	S2.25	200	10000	0,16
Dreifgrind 2	S2.26	189	9450	0,15
Dreifgrind 2	S2.27	189	9450	0,15
Dreifgrind 2	S2.28	151	7550	0,12
Dreifgrind 2	S2.29	199	9950	0,16
Dreifgrind 2	S2.30	183	9150	0,15
Dreifgrind 2	S2.31	192	9600	0,15
Dreifgrind 2	S2.32	200	10000	0,16
Dreifgrind 2	S2.33	199	9950	0,16
Dreifgrind 2	S2.34	199	9950	0,16
Dreifgrind 2	S2.35	188	9400	0,15
Dreifgrind 2	S2.36	200	10000	0,16
Dreifgrind 2	S2.37	169	8450	0,13
Dreifgrind 2	S2.38	175	8750	0,14
Dreifgrind 2	S2.39	102	5100	0,08

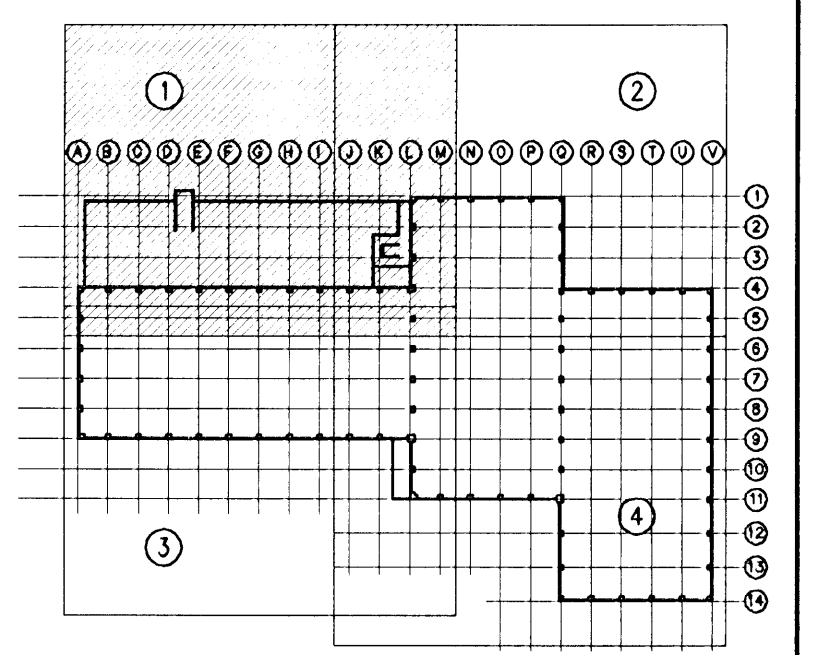

B1	2008-10-23	Breyting á tóflu	HH	DGI	HH
A	2008-05-19	VERKTEIKNING	AS	DGI	HH
Otg.	Dogs.	Breyting	Ha.	Yf.	Sp.

GJÁHELLA 4, HAFNARFIRÐI
 HÉÐINN HF.
 SNJÓBRÆDSLULAGNIR
 GRUNNMYND 1/4

VST Verkefðistofa
 Sigurðar Thoroddsen hf.
 Armá 4, 108 Reykjavík - tel. 61276-0289
 Sími: 569 5000 - Fax: 569 5010 - Veflang: www.vst.is

Horandi: AS
 Tekni: SGH
 Mkv: 1:100

Samþykkt af: Höfður S. Gunnlaugsson
 Eft. VST hf. Höfður S. Gunnlaugsson
 Tölu: K:\2006.01\48\tekn\logn\HED-7251-255.dwg
 Blaðstærð: A1

Dags: Okt. 2007
 Númer: 2006.0148 7.252 B1

© ÖLL AÐNOT OG AFRITUN TEGNINGA, AÐ HJUTA EÐA Í HEILD, ER HÁÐ SKRIFLEGGU LEYTI HÖFUNDRA