
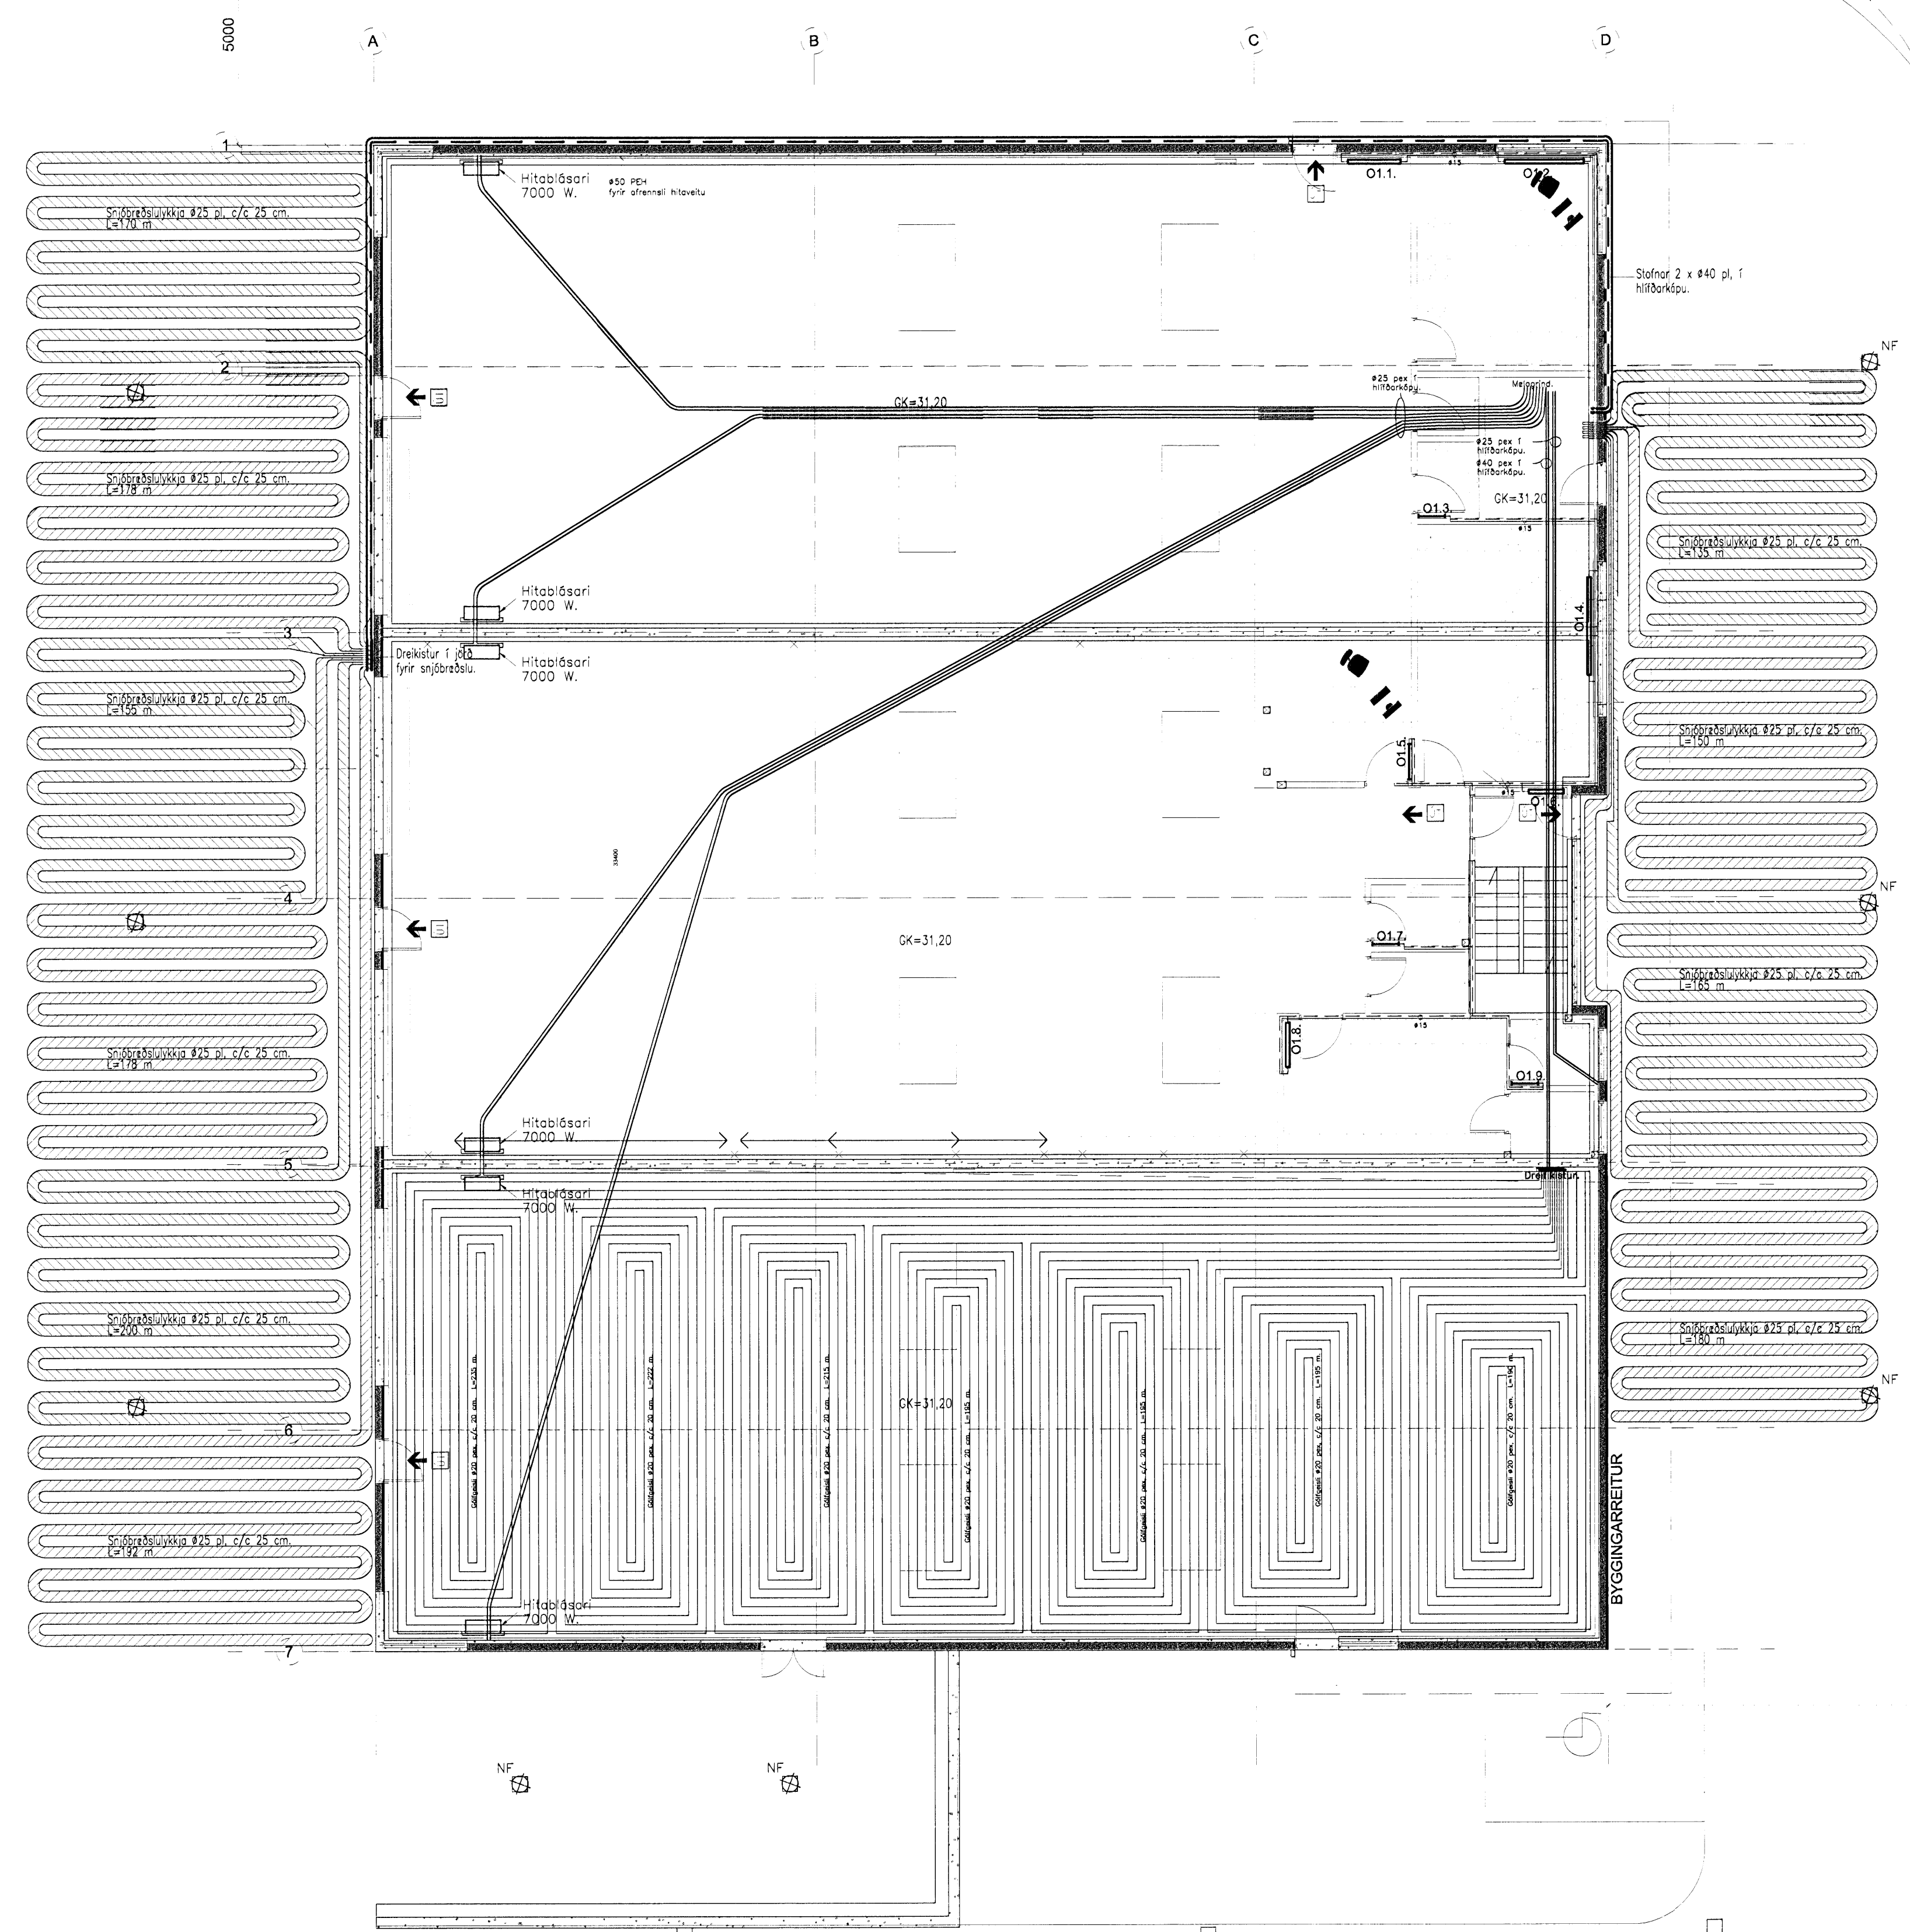
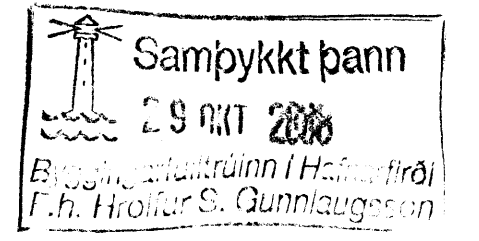



Hiti: Grunnmynd 1. hæðar og lagna í botnplötu. 1:100.


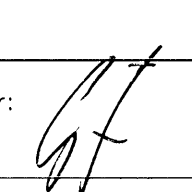


Hiti: Grunnmynd 2. hæðar. 1:100.

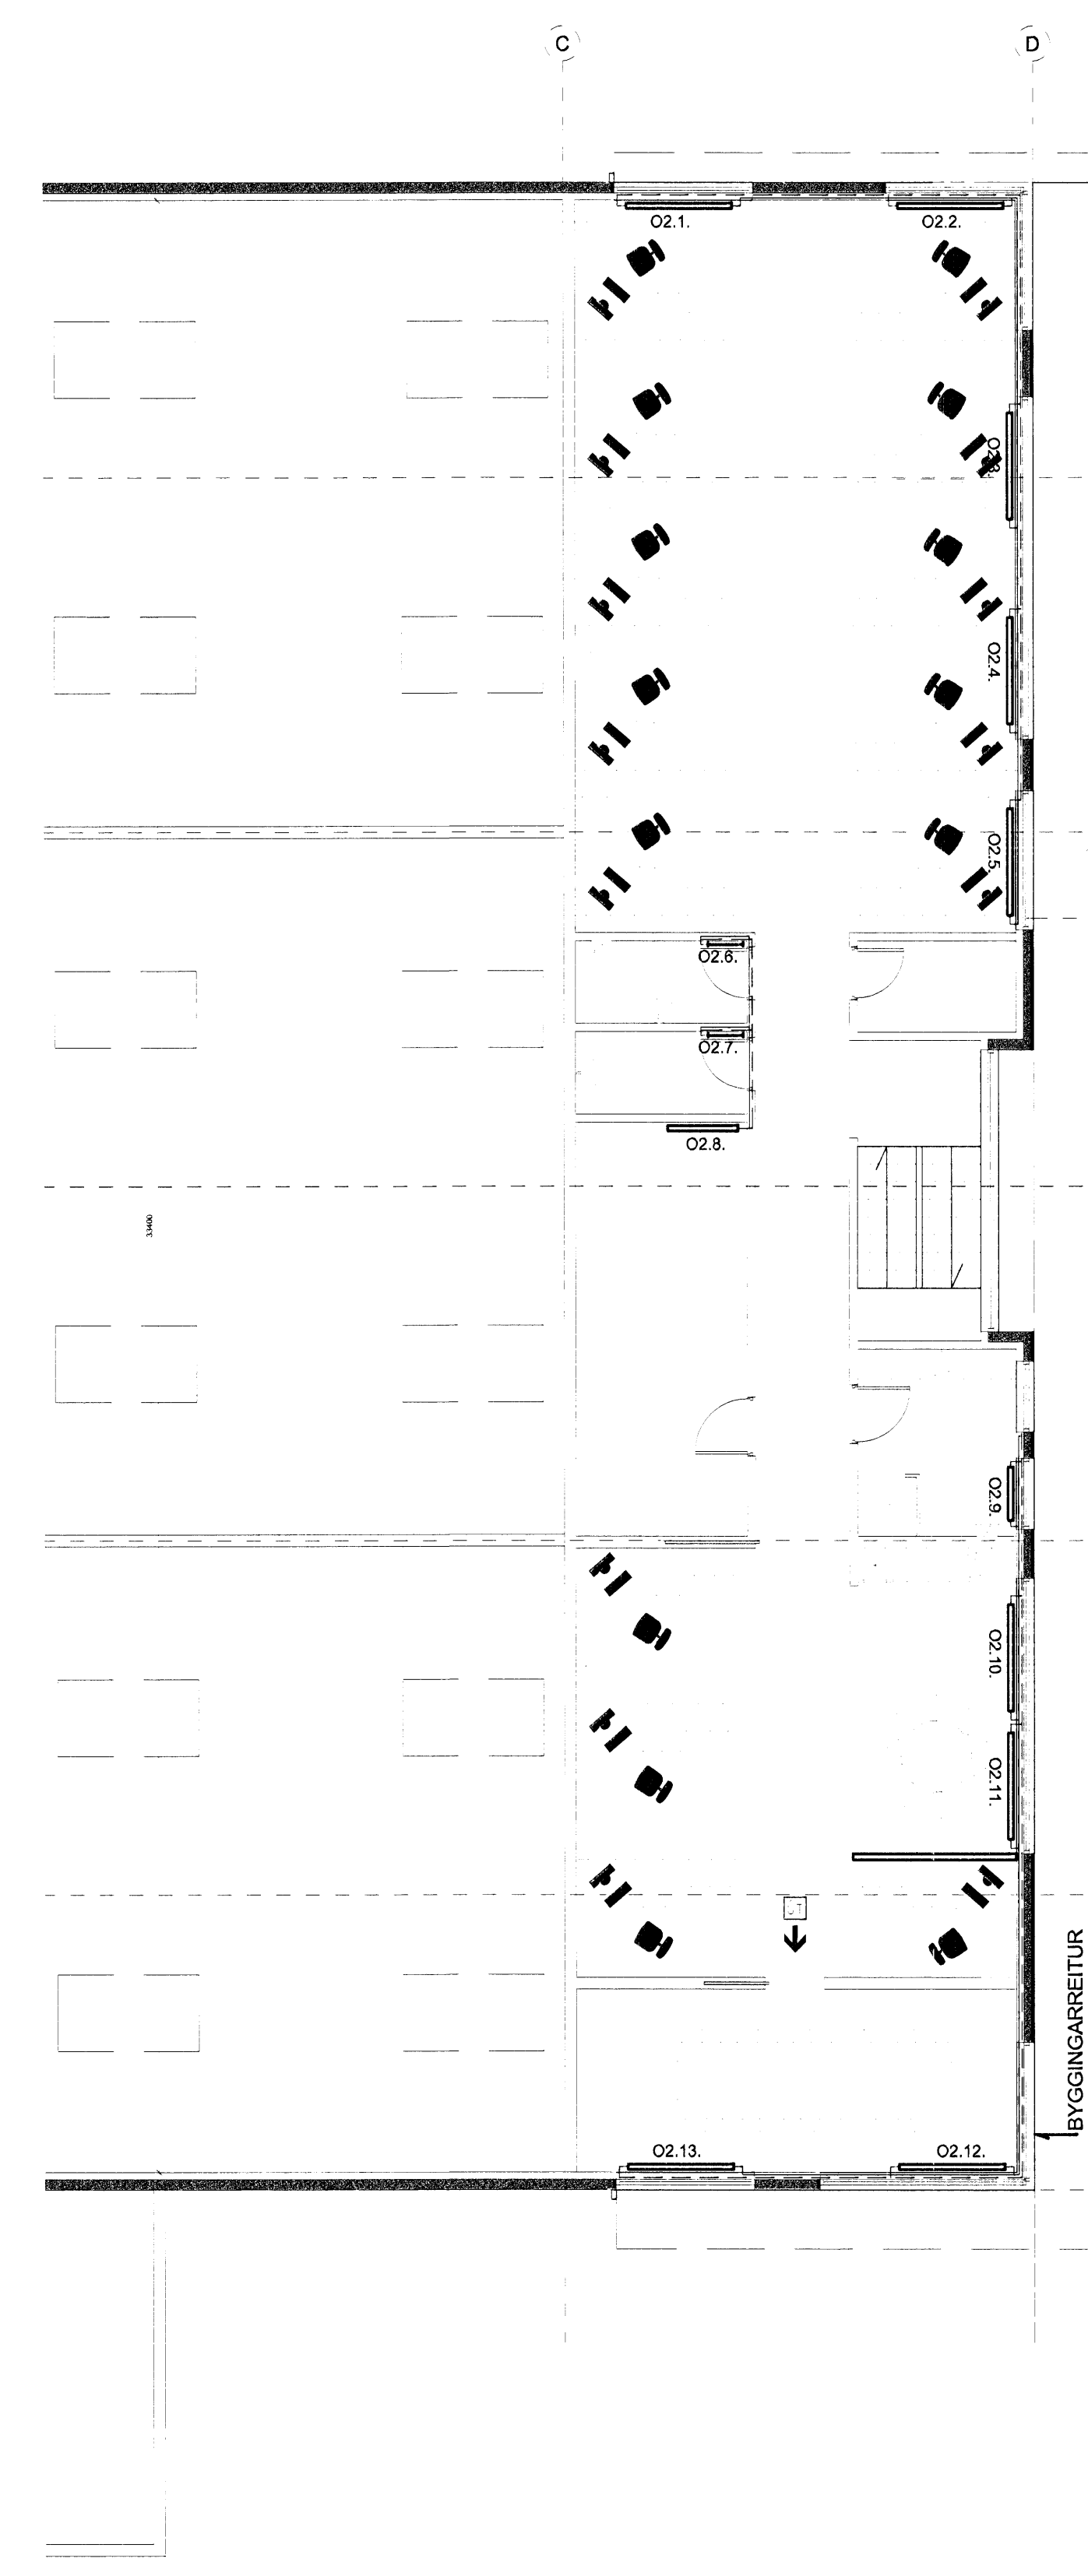

Snið í gólfplötu. 1:10.

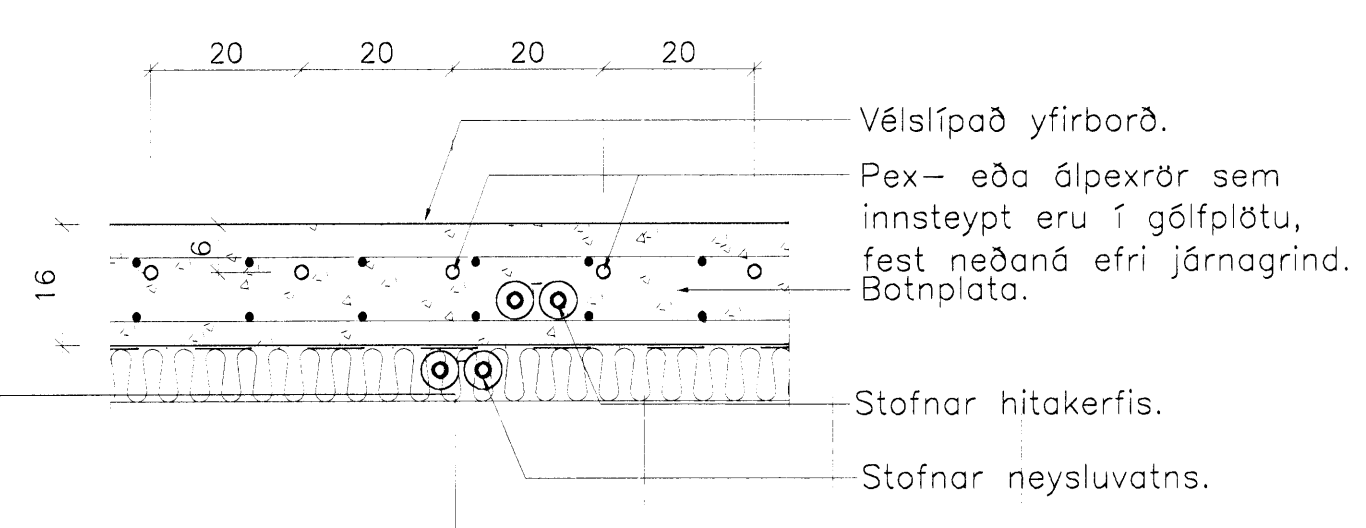

Breytingar:	
A: 8.9.08. GV	
B: 18.10.08. GV (Snjóbræðsla).	
 TEIKNISTOFAN ÖDINASTORGI, VERKFRÉÐIÐ EHF. Öðingáttu 7 101 Reykjavík Netfang: tov@to.is Sími: 510 2211 Faxi: 510 2201	
Verkefni: ÁLFHELLA 1, HAFNARFIRDI.	
Heiti: Hiti: Grunnmynd 1. og 2. hæðar.	
Hönnun: VÍFILL ÖDDSSON kt. 101237-3629	VERKFRÉÐINGUR FVFI - FRV
GÚSTAF WILSSON kt. 231163-5069	VERKFRÉÐINGUR FVFI
Áritun aðalhönnuðar: 	
M. 1:50.	
R. G.V.	
T. G.V.	
Dags. Feb. 2008.	Nr. 1203-4-2B.