


Máli: þann 23/10 2008
Kölfur

Undirritun samráðingarráðgjafa:

Númer	Nafn
8.221	AUMA rafdrif
8.222	AUMA rafdrif
8.421	Hnífloki
8.422	Hnífloki
TS1	Stjórnskápur
1)	Ljósleiðari að Óseyrarstöð

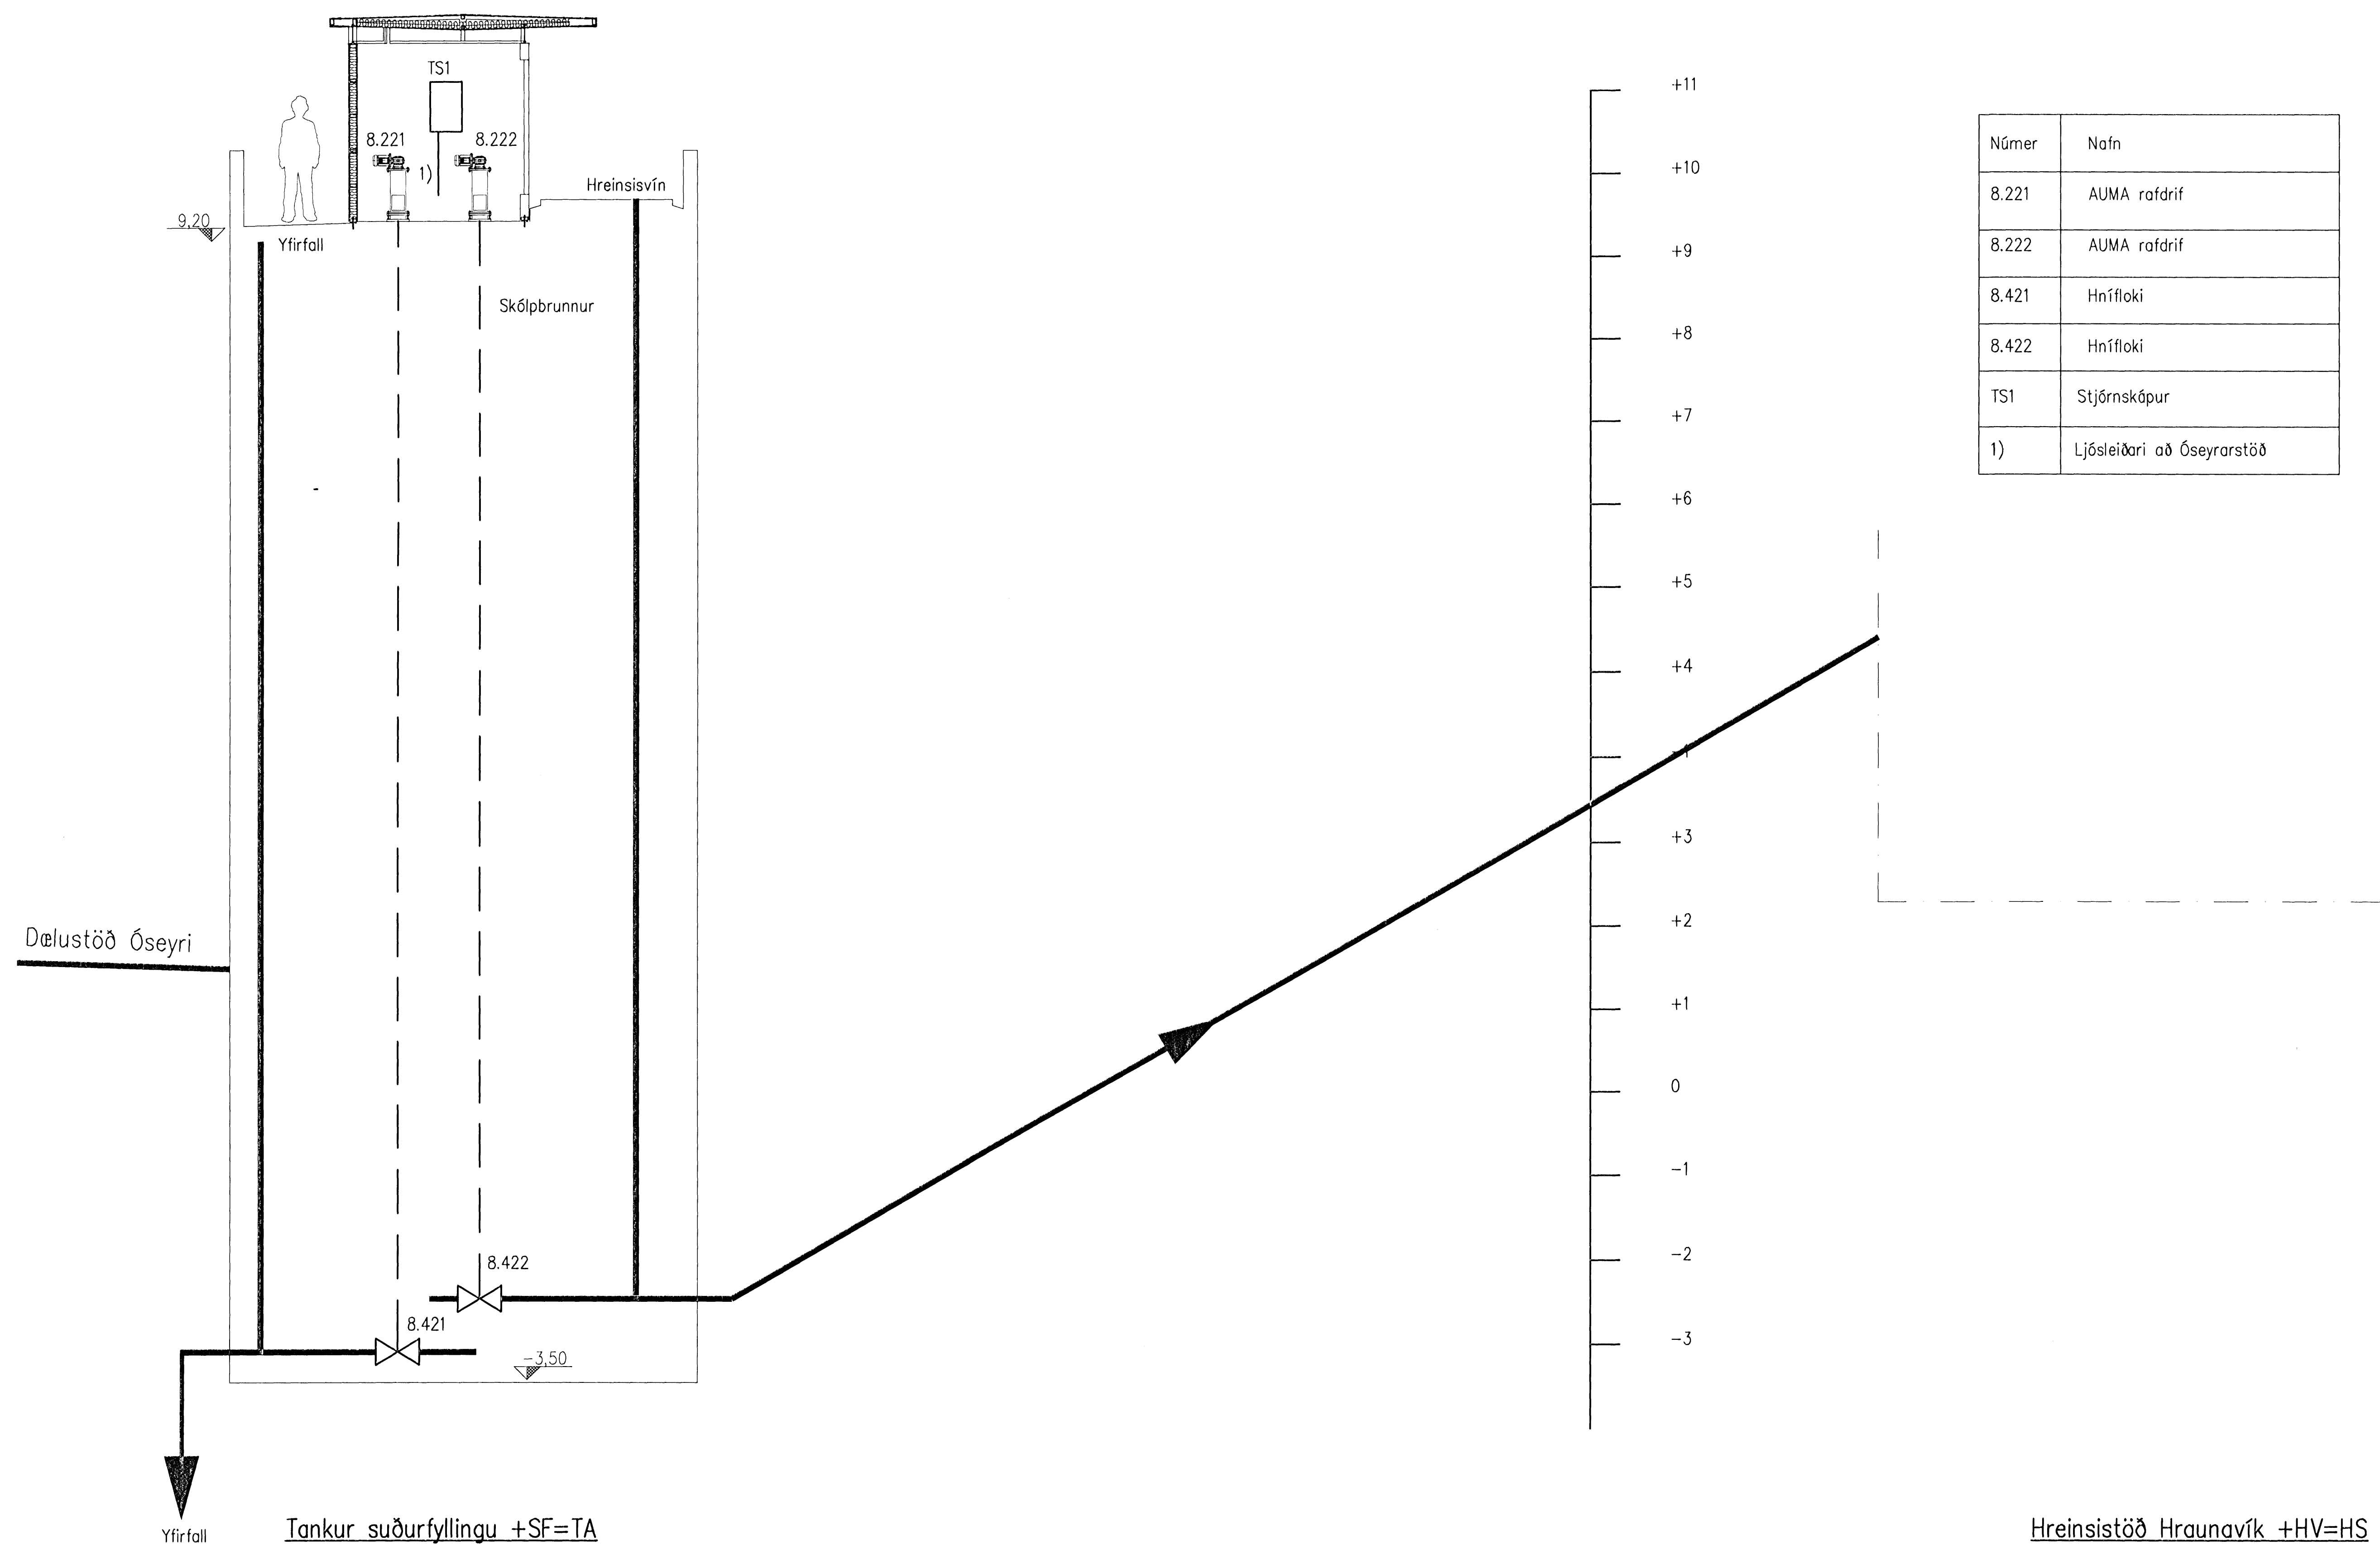

Dælustöð Óseyri

Tankur suðurfyllingu +SF=TA

Hreinsistöð Hraunavík +HV=HS

A	2008-10-23	VERKTEIKNING	VP	SHT	SJU
Útg.	Dags.	Breyting	Ha.	Yf.	Sp.
 HAFNARFJARDARBÆR FRÆVITA HAFNARFJARDAR STRANDGÖTU 11 220 HAFNARFJÖRDUR Sími: 585 5655 Fax: 585 5639					
DÆLUSTÖÐ, ÓSEYRARBRAUT ÚTRÁSARTURN Í SUÐURHÖFN RAFLAGNIR KERFISMYND STÝRINGA					
VST Verkfræðistofa Sigurðar Thoroddsen hf. Ármúla 4, 108 Reykjavík - KÍ: 611276-0289 Sími: 569 5000 - Fax: 569 5010 - Vefang: www.vst.is					
Hannab:	VP	Teknab:	VP	AN	KVARÐA
Sampykkt:	VST	Stjóri:	Sigurður Þoroddsen	Kennitala:	8810612669
Tilvísun:	K:\2003.02\07\08-Óseyri-Br\tekn\raf\05-26.80-26.88.dwg				Bláskort:
Dagur:	ÓKT. 2008	Númer:	2003.0207	Bláskort:	26.85 A
<small>© ÖLL AFRÖT OG AFRITUN TÆKNINGA, AÐ HEUTA Eða Í HEILO, ER HÁÐ SKRIFLEGGU LEYFI HÖFUNNA</small>					