




GRUNNMYND MKV 1:100

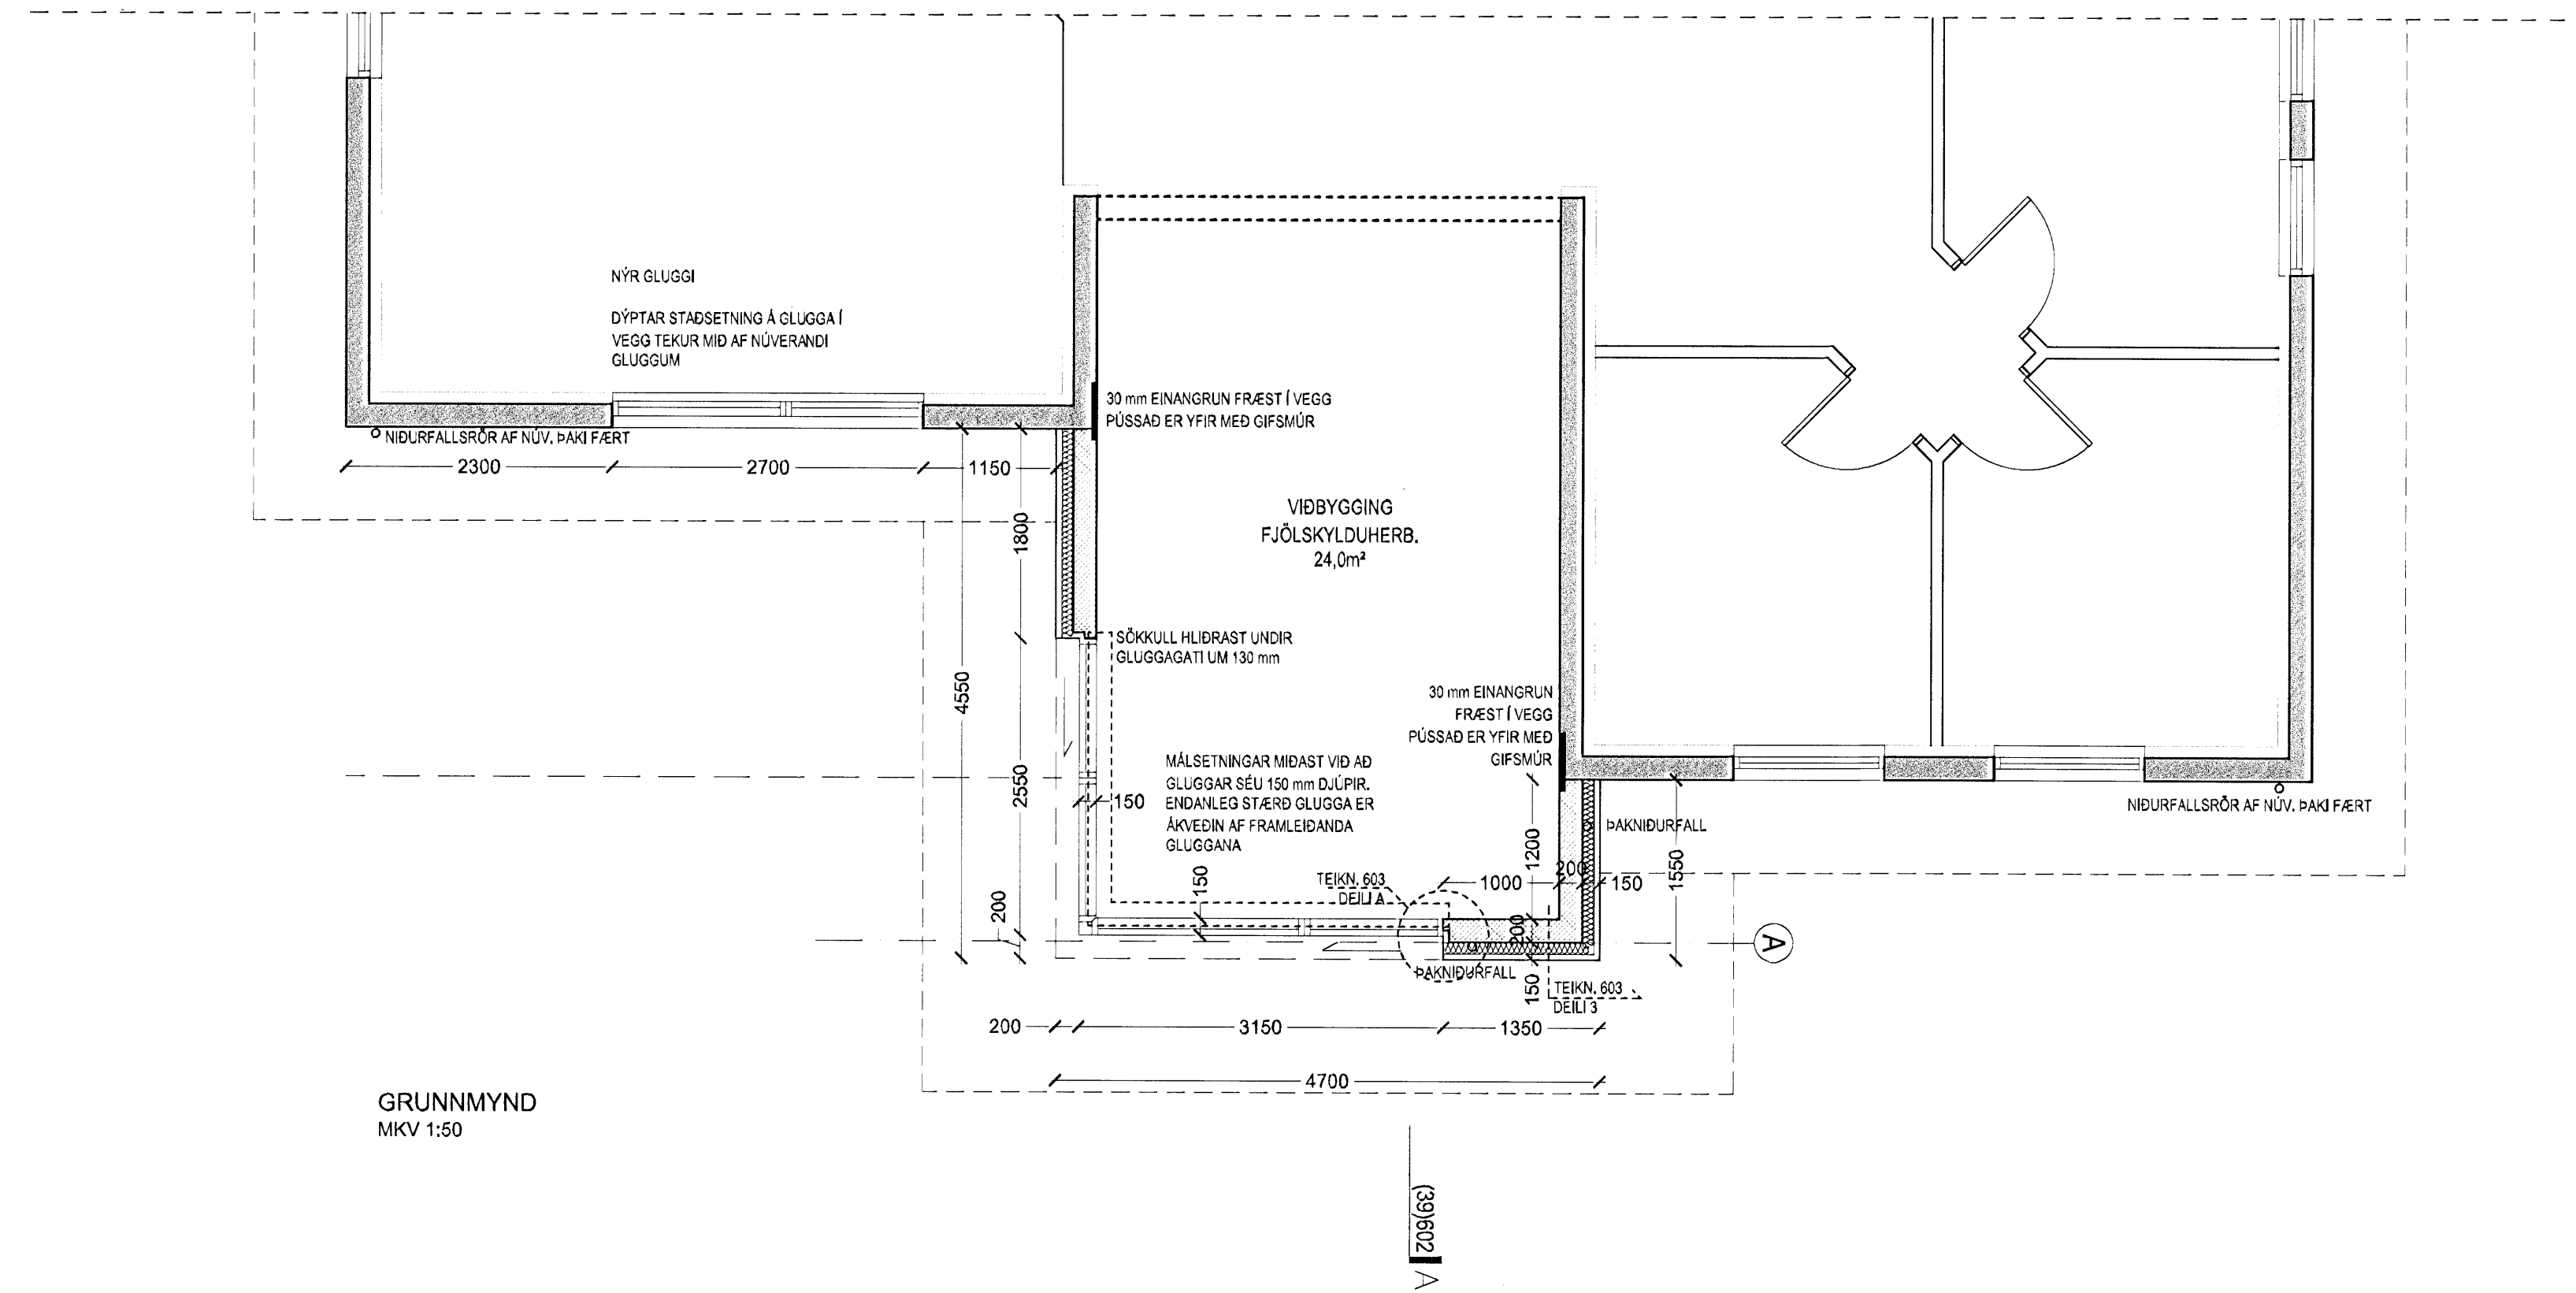

GRUNNMYND MKV 1:50

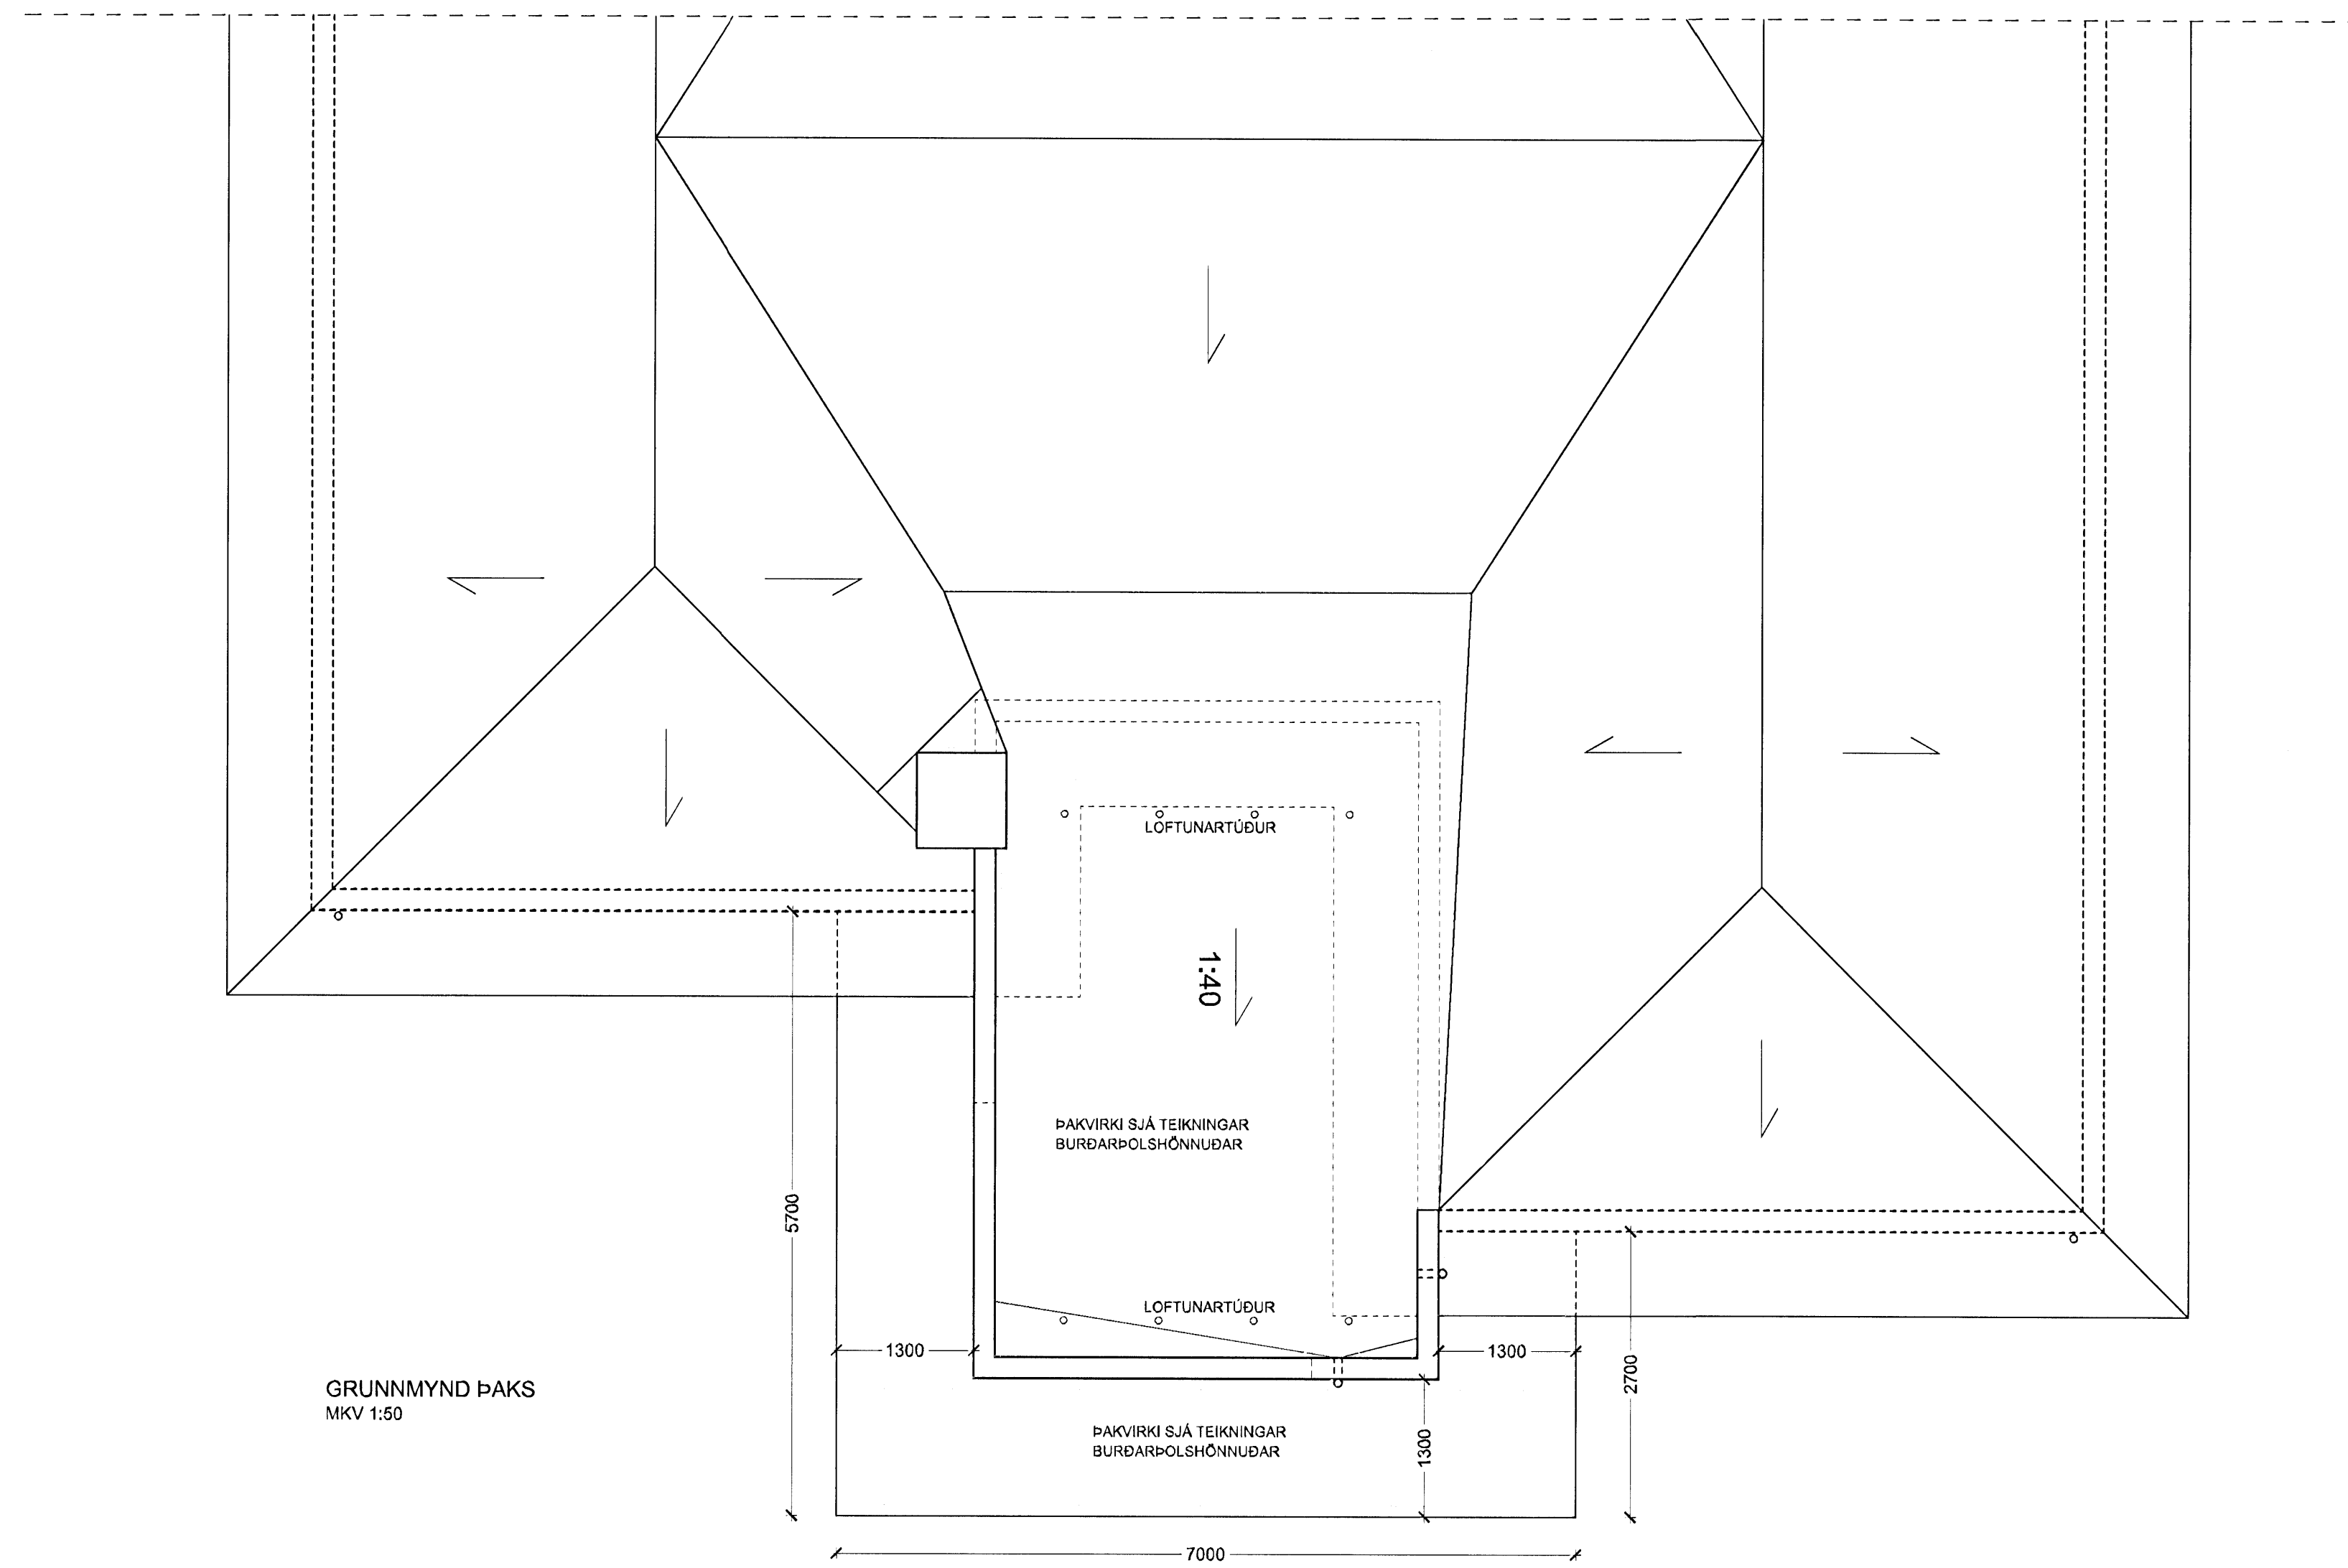

GRUNNMYND ÞAKS MKV 1:50

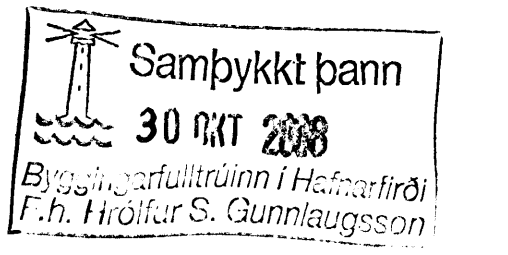

00 ÚTIV	08.10.08	GS		
A ÚTR	07.10.08	GS	ASK	07.10.08
Útg. / M. / Dags.	Teikn.	Skýring / Breyting	Samb. / M. / Dags.	
*Tilvísun: ÚTR: Útgáfa breið gylt, ÚSIV: Útgáfa samþ. varkkaupa, ÚTF: Útgáfa til framleiðanda, ÚTB: Útgáfa / Þyggjagæmindi, ÚTV: Útgáfa verkefningar				

VERKNAUFRÍSGIÐANDEL
VÍÐBYGGING
 TEGUNDRÉTTING
LÆKJARBERG 32
 GATNAÐARSETNING
 LANDNÚMÉR: 121731
 STAÐGR.: 1400-1-58100320
 MHL: 01
 MKV: 1:100 / 1:50
 BLAÐSTÆÐI: A1
 ÚTGAFA DAGS: 08.10.08
 STOPN DAGS: 30.09.08
 TEIKNAD: GS
 YFIRFARID: ASK

0614 - 07 - 0 - A - (39) - 601 - 00

VERKNAUFRÍSGIÐANDEL
BATTERÍD | ARKITEKTAR
 Trénuhnaun 1 | 220 Hafnarfirði | Sí: 54 54 700 | batterid@batterid.is | www.arkitekt.is
 Jón Ólafur Ólafsson FAI Sí: 558694099
 Sigurður Elmarsson FAI Sí: 110457-2759
 Sigurður Harðarson FAI Sí: 090449-3699