
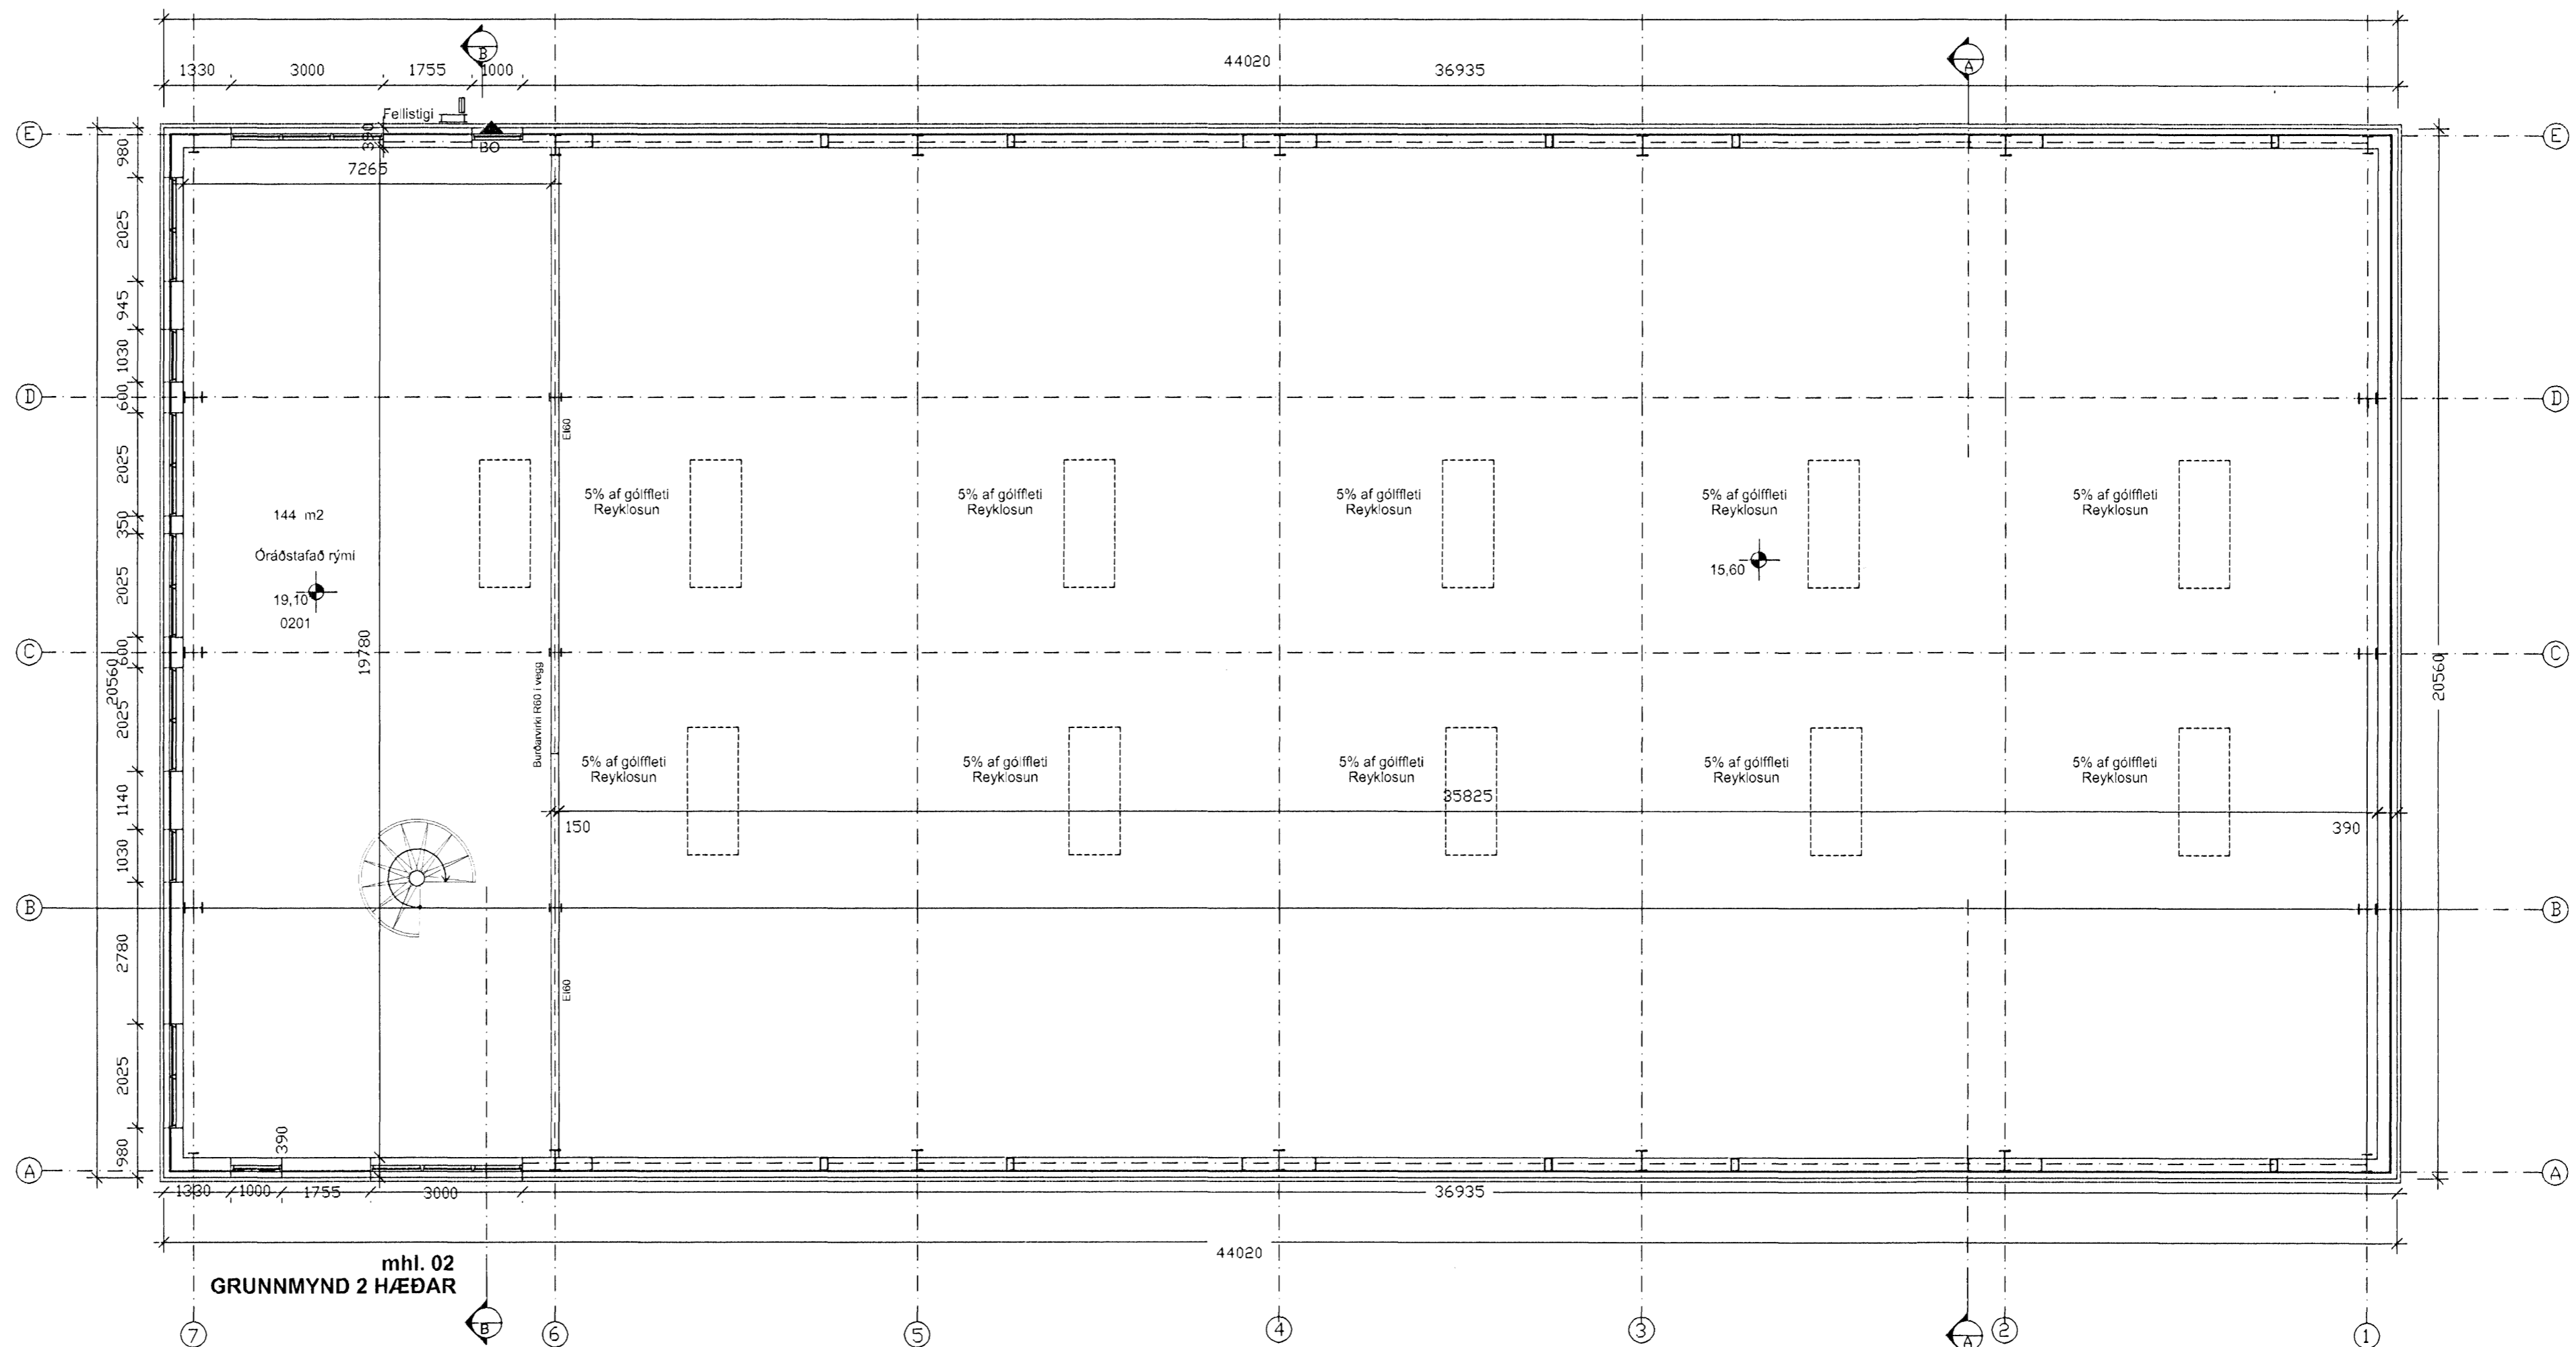


Úr Gildi

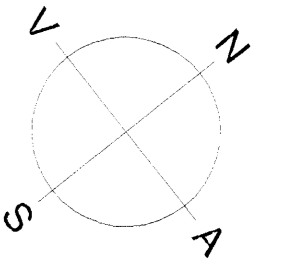

TÁKN	
GN	= Niðurfall
LR	= Loftþræssing
PK	= Póskassar
NL	= Neyðarljós
VLR	= Vélknúin loftþræssing
R	= Reykskyngjan
ÚT	= Merkur Útgangur
⊠	= Bilastæði fyrir fastaðra
BO	= Björgunarnop
⊠	= Fallstigi við björgunarnop
⊙	= Brunnaslanga
ELDVARNAMERKINGAR	
REI 60	= Óberandi A60 eða B60 veggur
EI 60	= A60 eða B60 veggur milli loft
R60	= Burður í 60 mínútur, t.d. súlabí
EI 90	= B30 hurð eða veggur
EI 90 CS	= B30 S (rjúkþétt og sjálfkandi)
EI 60 CS	= A60 eða B60 hurð
E 30	= F30 gler
ECS 30	
A	= er óbrennanlegt efni
B	= er brennanlegt efni (t.d. timbur)
Breyting: 15.11.2006 - Hlása lengd og breiðkað um 28 cm og háðkað um 15cm	
Breyting: 15.8.2010 - Breytt innra skipulagi 0201	
Breyting: 9.12.2010 - Breytt innra skipulagi 02 (lanveggir felldir út)	