



Úr Gildi

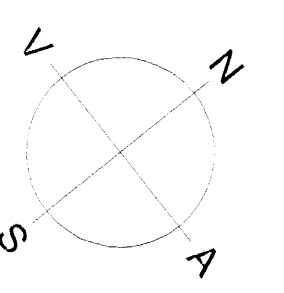

TÁKN	
GN	= Niðurfali
LR	= Loftrásing
PK	= Póstkassar
NL	= Neyðarljós
VLR	= Vélknúin loftrásing
R	= Reykskyrnjart
UT	= Merktur gangur
UT	= Blástæði fyrir fasadeira
BO	= Björgunarp
BO	= Fellsigli við björgunarp
20 n	= Brunnaslanga
ELDVARNAMERKINGAR	
REI 60	= Berandi A60 eða B60 veggur
EI 60	= A60 eða B60 veggurmilliflot
R60	= Þundur í 60 mínútur, t.d. skilabú
EI30	= B30 hurð eða veggur
EI30 CS	= B30 S (reykþétt og sjálfkand)
EI60 CS	= A60 eða B60 hurð
E 30	= F30 gler
ECS 30	
A	= er óbrennanlegt efni
B	= er brennanlegt efni (t.d. úrbor)
Breyting: 15.11.2006 - Húsla lengd og breidd um 28 cm og lúskúað um 15cm	
Breyting: 15.08.2010 - breytt innra skipulagi 0101	
Breyting: 9.12.2010 - breytt innra skipulagi 02 (Innveggir í fleidir át)	

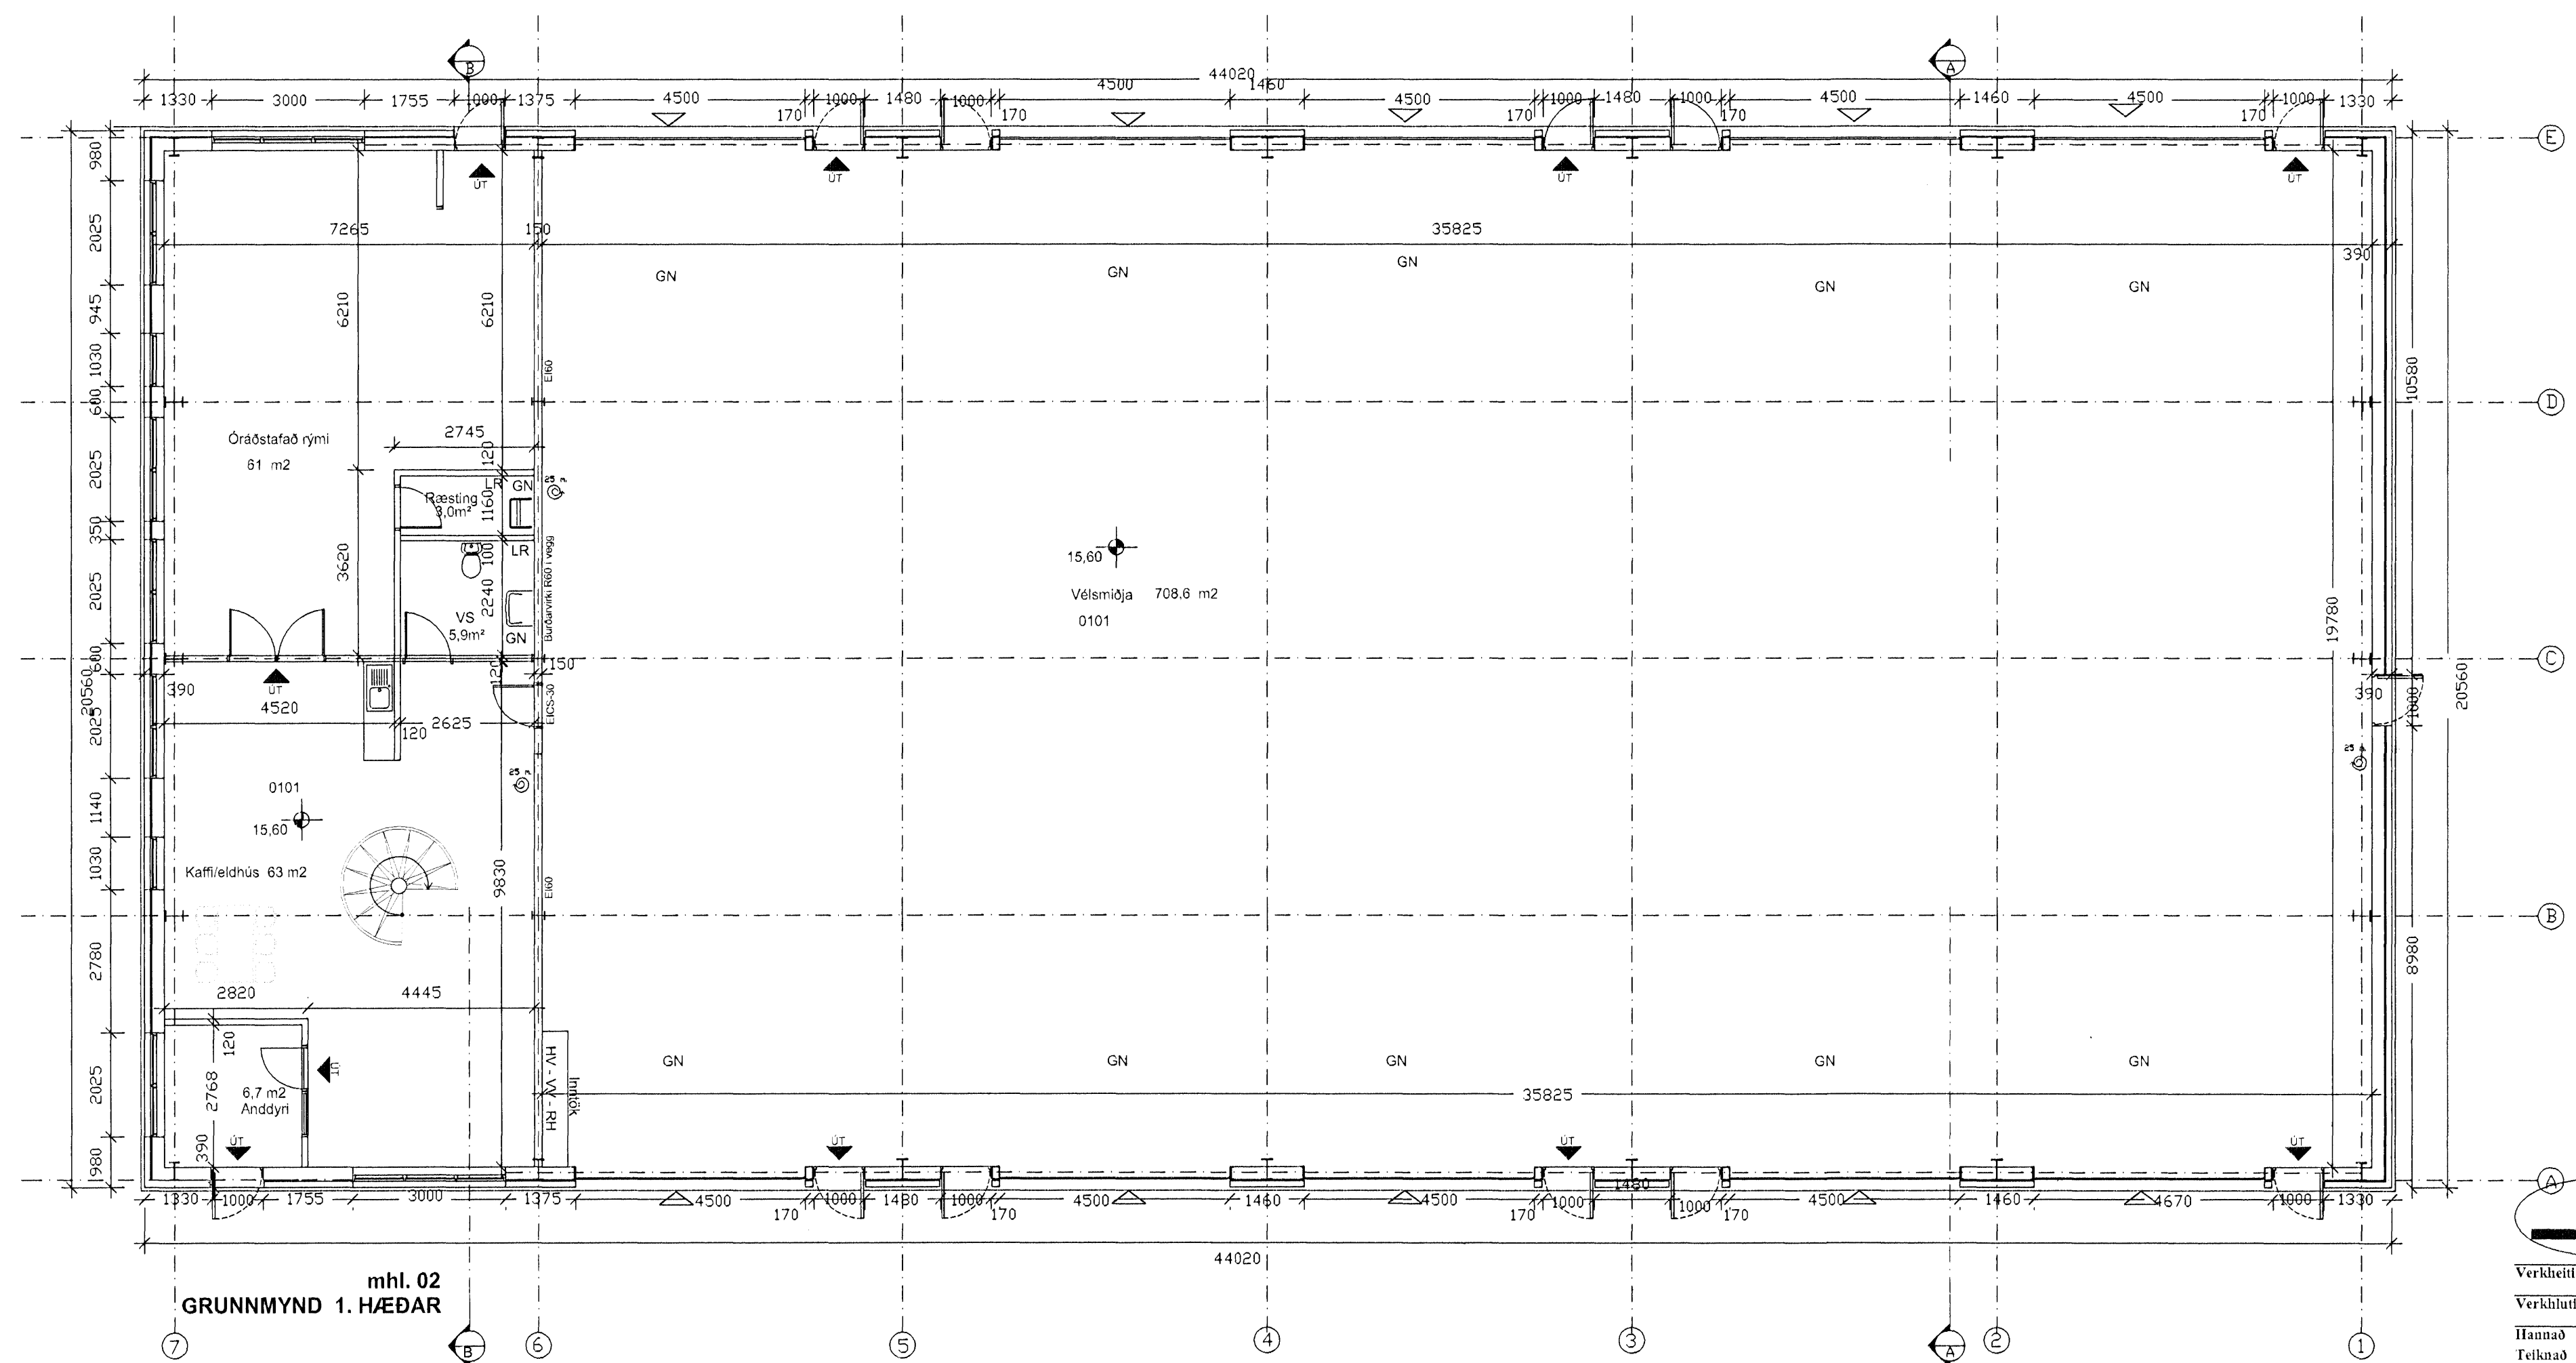

mhl. 01
GRUNNMYND 1. HÆÐAR

mhl. 02
GRUNNMYND 1. HÆÐAR