


21: 352485.2883 396701.5252
 22: 352495.0755 396685.0851
 23: 352488.3282 396681.0531
 25: 352478.5410 39667.5131

GRUNNMYND 1:100

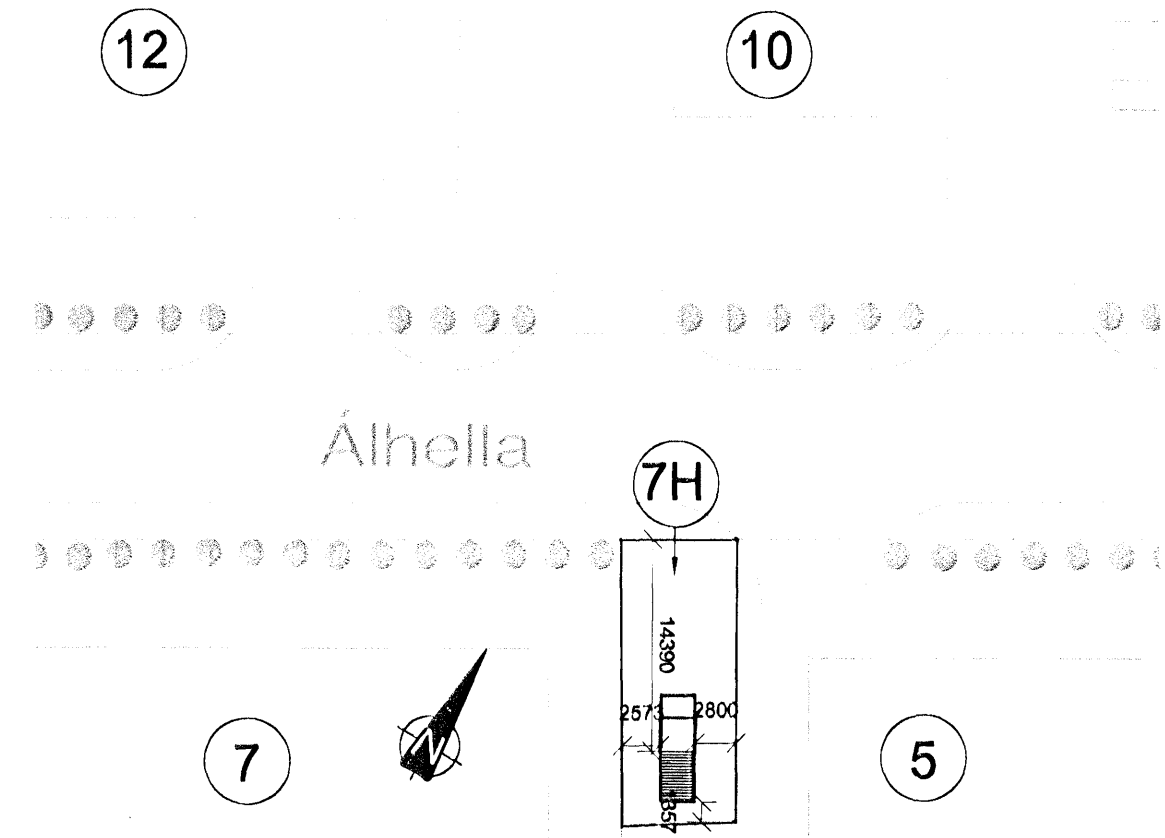


AFSTÖÐUMYND 1:500


Samþykkt þann

05 JAN 2010


Byggingaáætlunin í Hafnarfirði
 F.h. Sigurður Steinar Jónsson

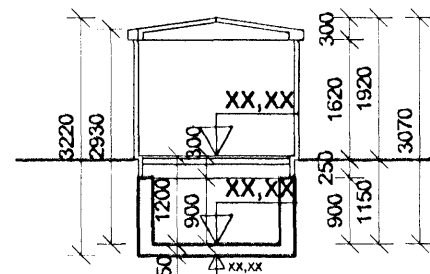


Snið A-A

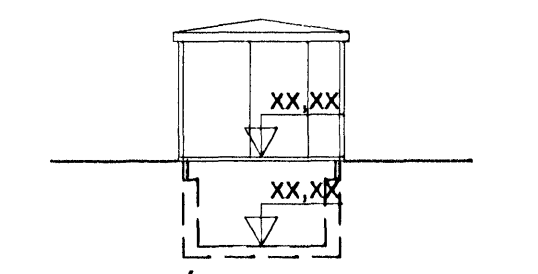


Útlit vestur

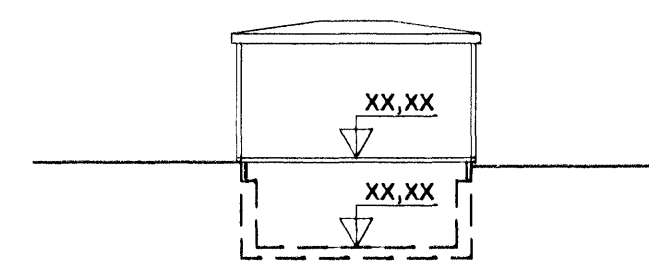

Útlit norður

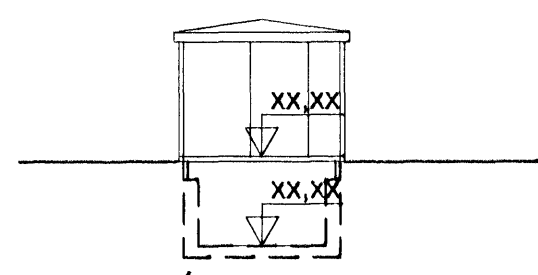

Útlit austur

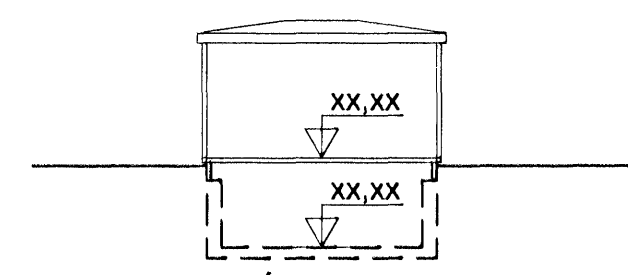

Útlit suður

Skráningartaða: ÁLHELLA 7H, HAFNARFIRÐI
 Landnúmer: 0
 Matshlutanúmer: 01

Skrásetjari: Björn Gústafsson
 Kennitala: 1805504889
 Útgáfa: 4.01b Dags.: 21.9.2010

Uppskipting og lýsing					Stærðir													
D0	D1	D2	D3	D4	D5	D5M	D6	D7	D8	D9	D10a	D10b	D11	D12	D16	Reiknitala	D17	
Lokun	Rými hæð-röð	Notkun texti	Höfuð- flokkun	Eignar- hald	Botnflötur m²	Míllflötur m²	Stigar m²	Op m²	Brúttóflötur m²	Brúttóflötur sh < 1.8	Salarhæð mín	Salarhæð max	Brúttó rúmmál m³	Nettóflötur m²	Brúttó m²	Reiknitala skiptarúmmáls	Skipta- rúmmál m³	
Matshluti					7,4	0,0	0,0	0,0	7,4	0,0				23,0	7,0	7,4		20,370
Botn														1,5				
A	01	1. hæð	T	0101	7,4	0,0	0,0	0,0	7,4	0,0			21,5	7,0	7,4			
	0101	Spennistöð			7,4				7,4		2,93	3,07	21,5	7,0	7,4	2,91	20,370	

Athugasemdir

Sameignir sumra

Eignar- hald	Notkun texti	Brúttóflötur m²	Skipta rúmmál Sérægn m³	Sérægn og sameign m³
0101	Spennistöð	7,4	20,370	20,370
	Alls	7,4	20,370	20,370

SKÝRINGAR

Mannvirkið er dreifistöð Hítaveitu Suðurnesja Húsið er óupphitað og loftræst um sjálftrékkjandi ristar.

Undirstöður eru staðsteyptar Botnplata og veggir í hæð 0,90m frá botnplötu. Ofan á steypta vegginn kemur stálgrind. Neðsti hluti hússins er klæddur með stálplötum, en þar fyrir ofan er húsið klætt með steni-plötum. Í húsinu er milligólf, að hluta, þ.e. oplö grindargólf. Fyllt er að húsinu ca 1.1m upp frá gólfplötu, þ.e. að steypta og stálklædda hlutanum.

Útg. Dags. Skýring Hannað/Yfirfarð



VERKFRÆÐISTOFA

BÆJARHRAUN 20 • 220 HAFNARFJÖRDUR • KENNIT. 710796-2899
 vsb@vsb.is • Sími 585 8600 • Fax 585 8610 • www.vsb.is

Áritun sérhönnuðar
 Björn Gústafsson
 Kt: 180550 4889 • bjorn@vsb.is

Björn Gústafsson

Verkhúll
 ÁLHELLA 7H
 HAFNARFIRÐI

Verkhúll
 Aðaltelkningar
 Spennistöð
 Grunnmynd, snið, útlit og afstöðumynd

Hannað	Teiknað	Yfirfarð	Kvarði	Síða
BG	RS	BG	1:500/1:100 / A2	-
Dags.	Verkefni	Telkning	Útgáfa	
22.09.2010	07124	A101	-	

V:\2007\07124\107124\Sheets\BU07124-Álhella 7H.dwg