

HNITASKRÁ

Nr.	X-hnit	Y-hnit
M29	24229.026	8869.527
M30	24168.917	8861.316
M31	24176.831	8801.716
M32	24237.164	8809.959

Samþykkt þann
09 FEB 2011
 Byggingarritun
 Fr. Sigurður Óstheim

ÚTGÁFUFRILL

NÚMÉR:	DAGS:	SKÝRINGAR:	HANNAÐ:
B1	28.02.2008	FRUMÚTGÁFA	BV
B2	18.08.2008	BYGGINGARREIT BÆTT VID OG HNITANR. LEIDRÉTT	BV
B3	15.09.2008	ÚTISTIGA OG PALLI BÆTT VID OG GÓLFKÓTA BREYTT	BV
B4	24.01.2011	STADSETNINGU HÓSSINS BREYTT	BV
B5	26.01.2011	SKÚRUM, MHL. 06 OG 07, BÆTT Á AFSTÖDUMYND	BV

DAGS. UNDIRSKRIFTAR: NAFN OG KT. SAMRÆMINGARHÖNNUDAR:
 BJARNI VÉSTEINSSON 250945-4429

UNDIRSKRIFT SAMRÆMINGARHÖNNUDAR:

LÓÐIN ÓSEYRARBRAUT 16

BOTNFLÖTUR STÖDVARHÚSS 233,1 m².
 STÆRD LÓÐAR 3654,2 m²
 LANDNÚMÉR 122093
 STADGREINIR 1400-01 67600160
 NÝTINGARHLUTFALL VAR 0,14 VERÐUR 0,19
 GÓLFHÆÐ GK-3,67 (ÓBREYTT)
 FJÖLDI BÍLASTEDA Á LÓÐ 6 STK.
 MATSHLUTI 08
 TENGISTADIR: Fs=SKOLPHEIMÆÐ. Fr=REGNVATNSHEIMÆÐ
 OG VATNSHEIMÆÐ 1m INN Á LÓÐ.
 MKV.1
 0 5 10 15 20
 1:200 (Í A2) m
 ÖLL AFNOT OG AFRITUN TEIKNINGAR, AD HLUTA EDA HEILD, ER HÁÐ SKRIFLEGU LEYFTI HÖFUNDNA.




GRENSÁSVEGI 1 · 108 REYKJAVÍK · Sími: 422 3000 · Fax: 422 3001
 VEFANG: www.vgkhonnun.is NETFANG: vgkhonnun@vgkhonnun.is

HEITI VERKS:
ÓSEYRARBRAUT 16
 STÖDVARHÚS HAFNARFIRÐI

HEITI TEIKNINGAR:
 AÐALUPPDRÁTTUR
 BIRGDASTÖÐ HLABÆJAR-COLAS
 AFSTÖDUMYND OG SKÝRINGAR

MELT:	JTC	TEIKNAD:	BV	GEYMSLUNÚMÉR:	VNR:	7.031.270
HANNAÐ:	BV	YFIRFARIÐ:	BOVP	MKV:	NR. TEIKNINGAR:	A101
DAGS. UNDIRSKRIFTAR:	26/1/2011	NAFN OG KT. HÖNNUDAR:	MANNVIT	430572-0169	ÚTGÁFA:	B5
UNDIRSKRIFT HÖNNUDAR:						

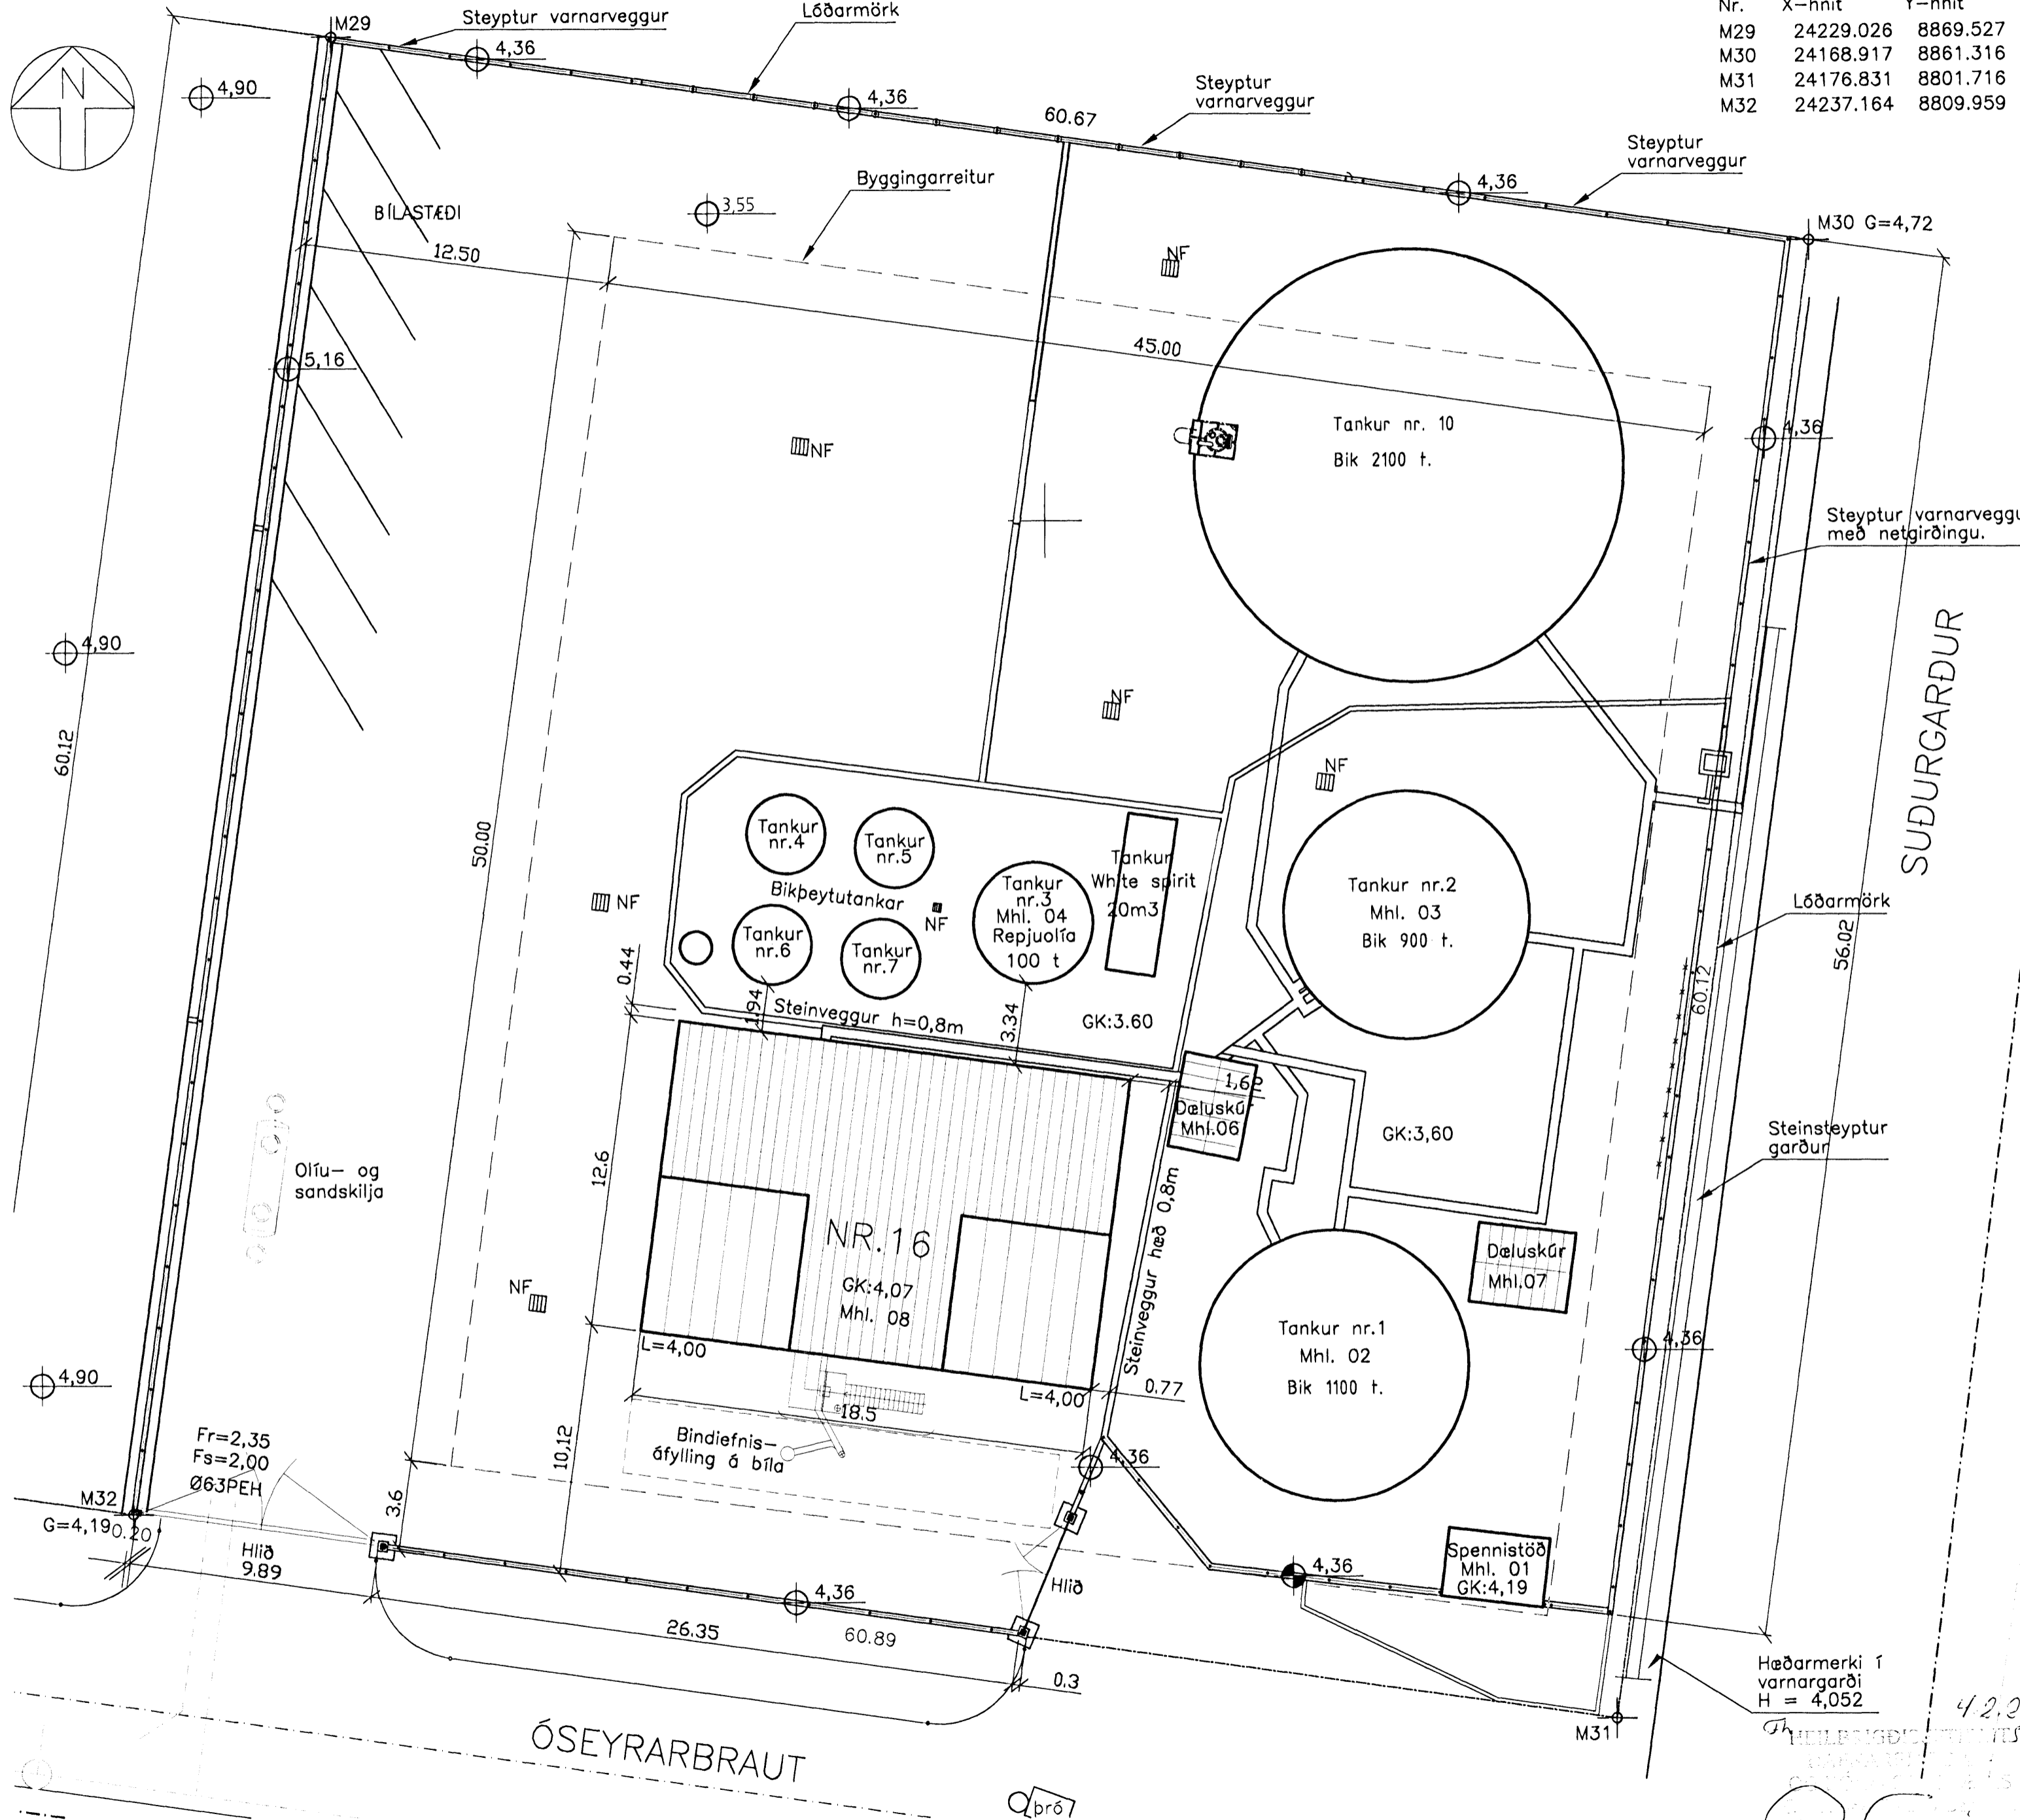

AFSTÖDUMYND MKV. 1

4.2.2011
 HILBRIGDÓTTIR
 HÖNNUN
 HAFNARFIRÐI
 430572-0169