


KLUKKUVELLIR

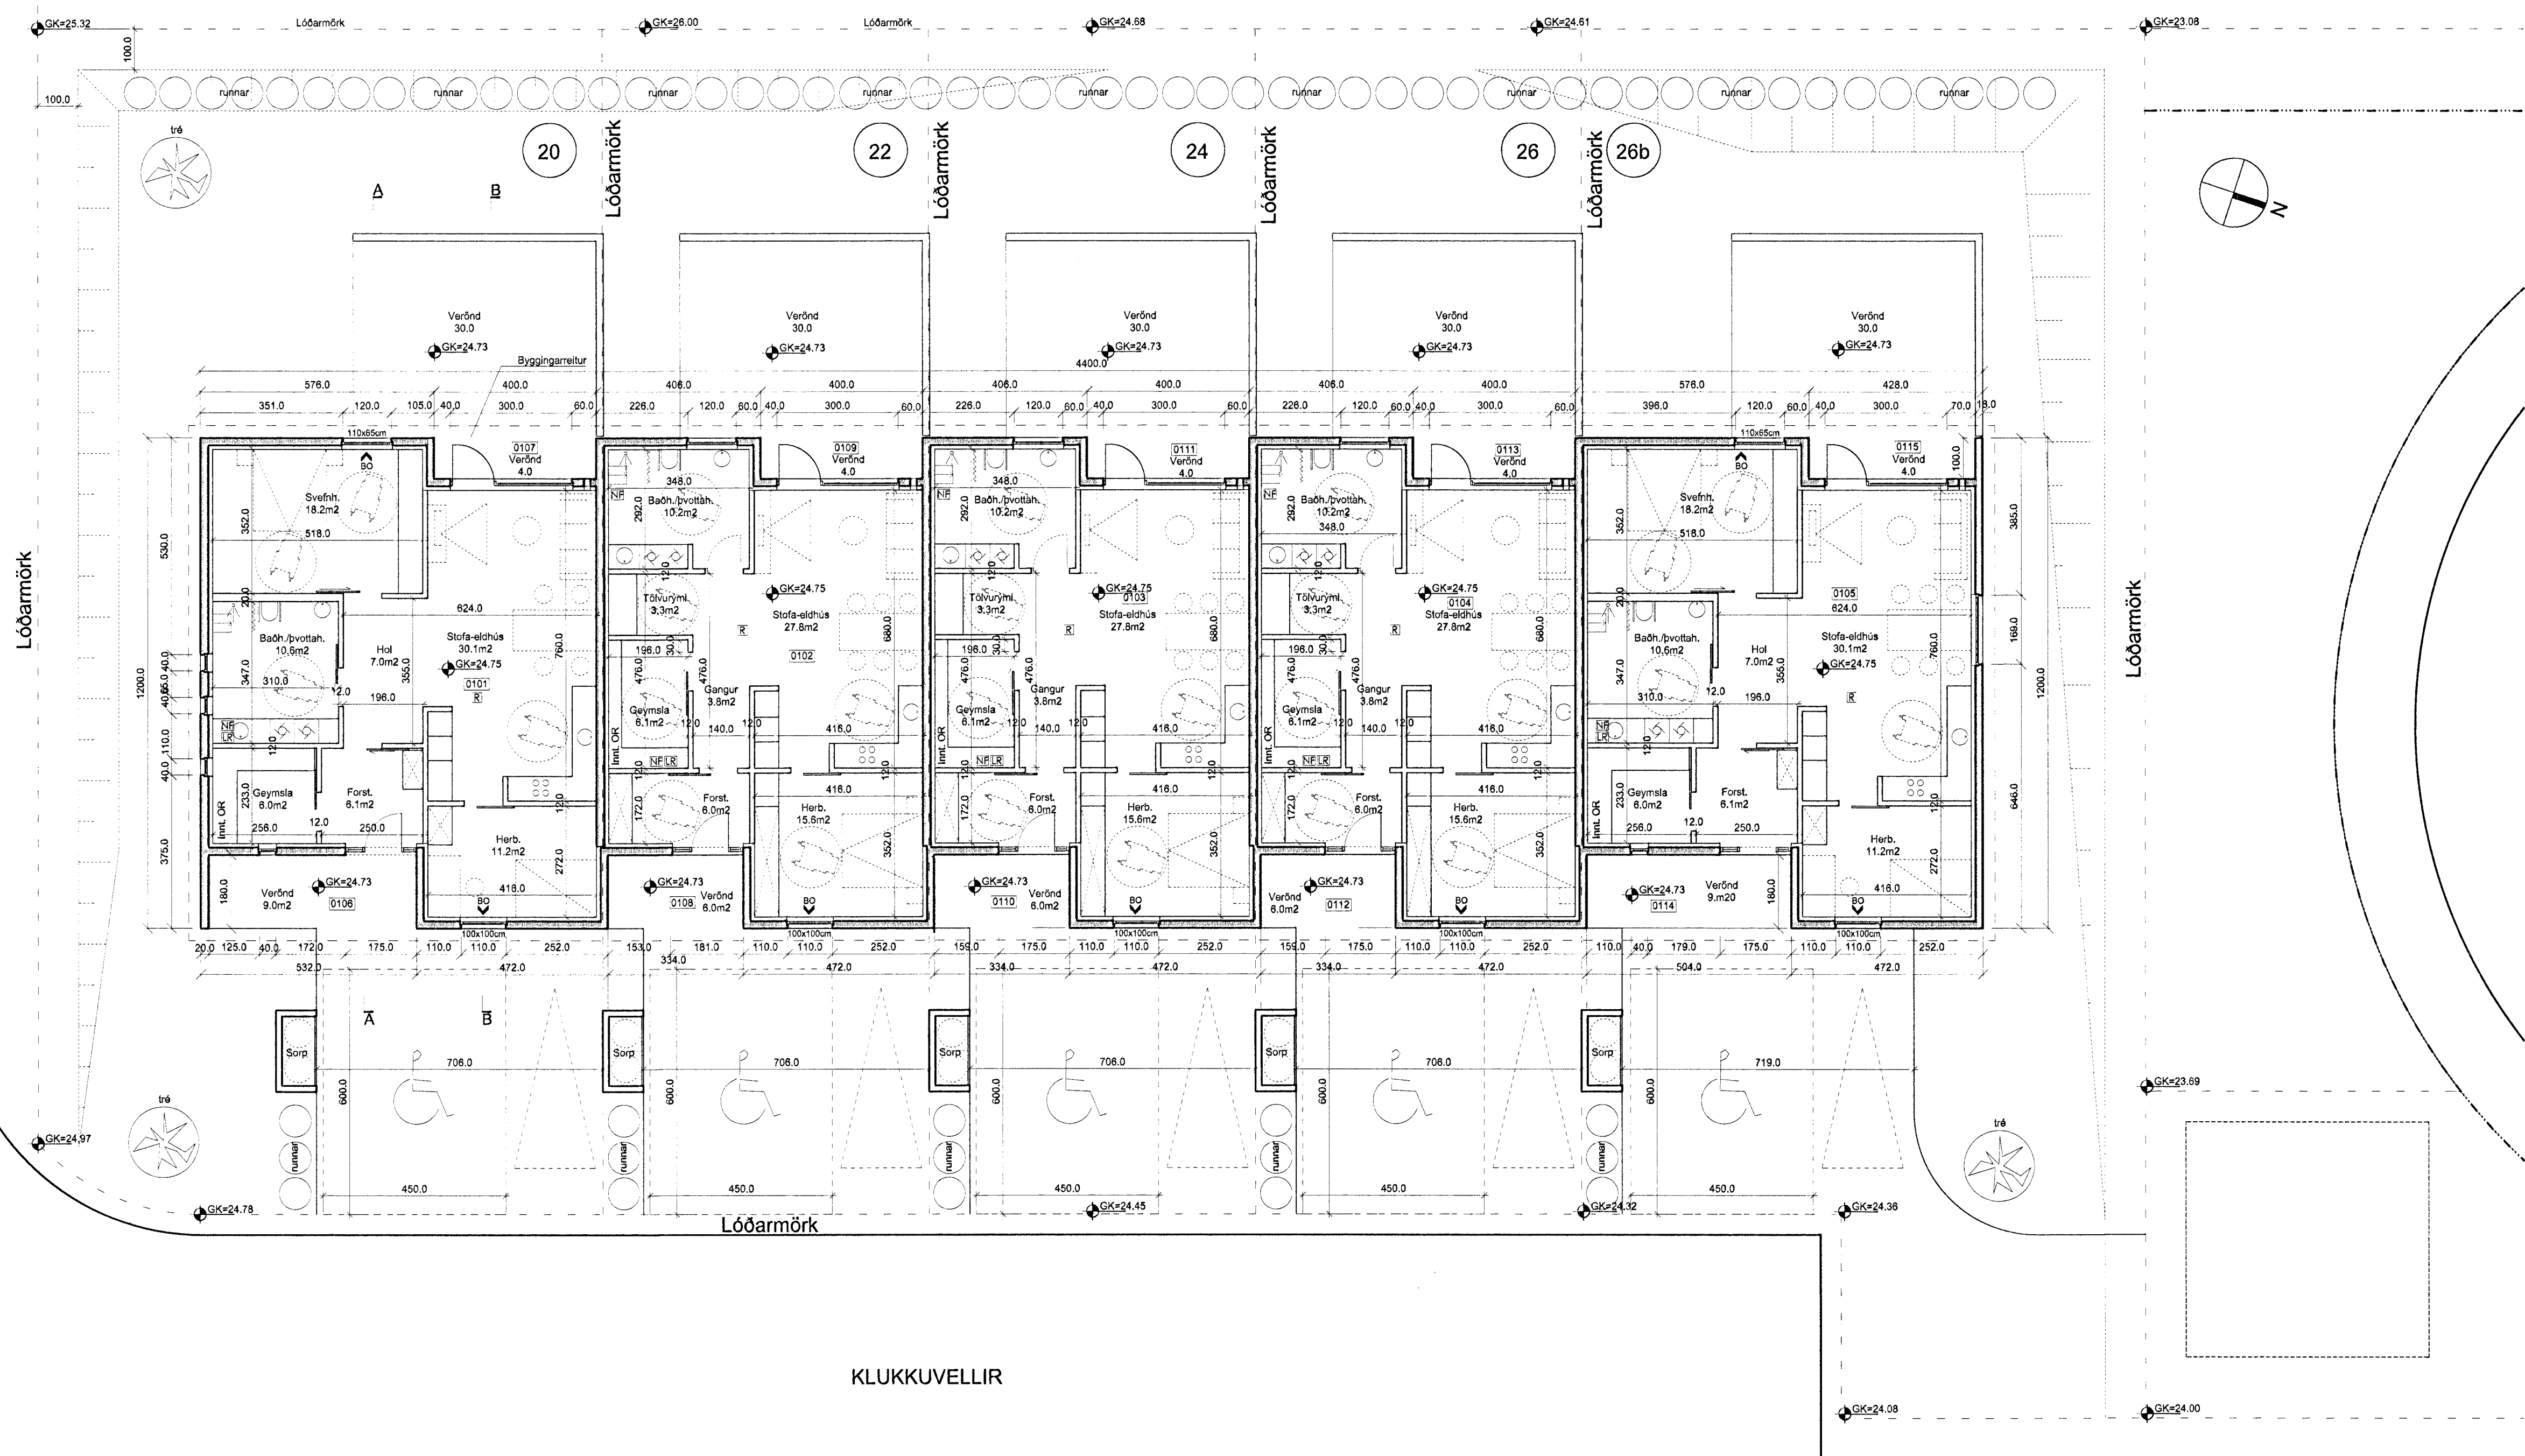

KLUKKUVELLIR

*Hámmarshöfði
 Hannes I. Magnússon*

C:
 B:
 A: Innra skipulag allra íbúða 27.04.12
 BREYTINGAR: DAGS:
 KLUKKUVELLIR 20 - 26b, HAFNARFIRÐI
 VERK:
 ADALUPPDRATTUR KVARÐI: 1:100
 DAGS: 28.01.12
 GRUNNMYND TEIKN: LME, IFG
 SKRÁ:

Logi Már Einarsson arkitekt f.a. kt. 210864 - 2969
 Steinar Sigurðsson arkitekt f.a. kt. 130958 - 3899

A 101

KOLLGÁTA
 Glerárgata 28, 3.h. 600 Akureyri
 Sími/Fax: 464 7880 - 464 7889
 Netfang: kollgata@kollgata.is