


KVÖÐ UM LAGNIR

KVÖÐ UM UMFERÐ

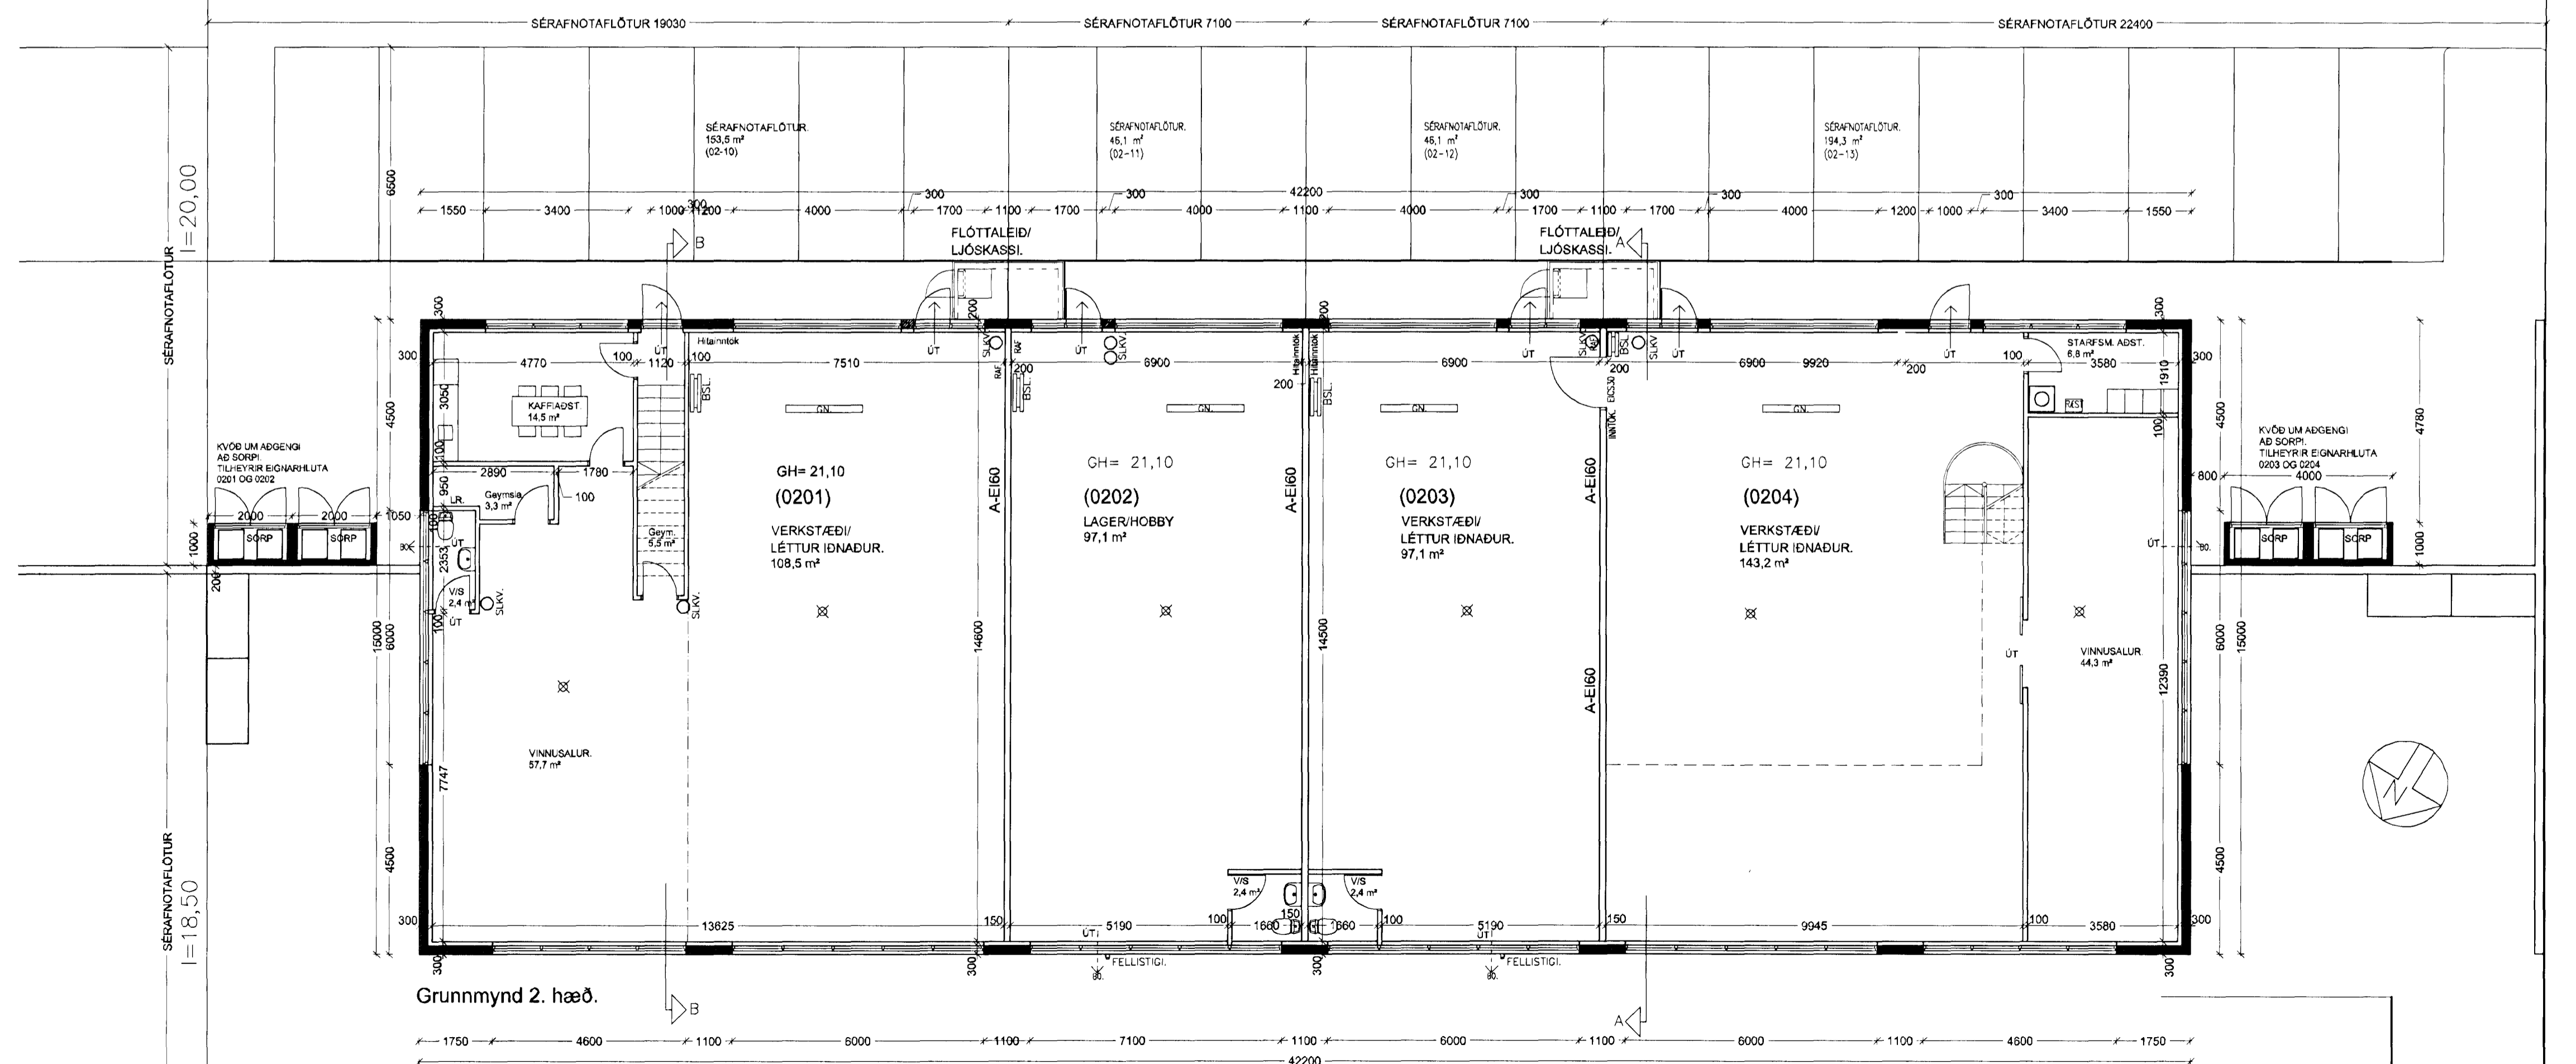

Brekkutröð 1
 Hafnarfjörður
 Grunnmyndir

Hannað / teiknað: -/ff Verknúmer: 1207
 Mælikvarði: 1/100 Dagsetning: 26.04.2012

Teikn.nr. 103

Ásaiðnúmer: Fróðrik Fróðriksson arkitekti Fa. Kt: 211256-4519

Studio F - arkitekta

Kelduhvammur 6, 220 Hafnarfjörður
 Kt: 430707-1670 Sí: 571 0202 / 864 9610 Net: studof@sianda.is