


Upprunaleg höfundur: Batteríð ehf.

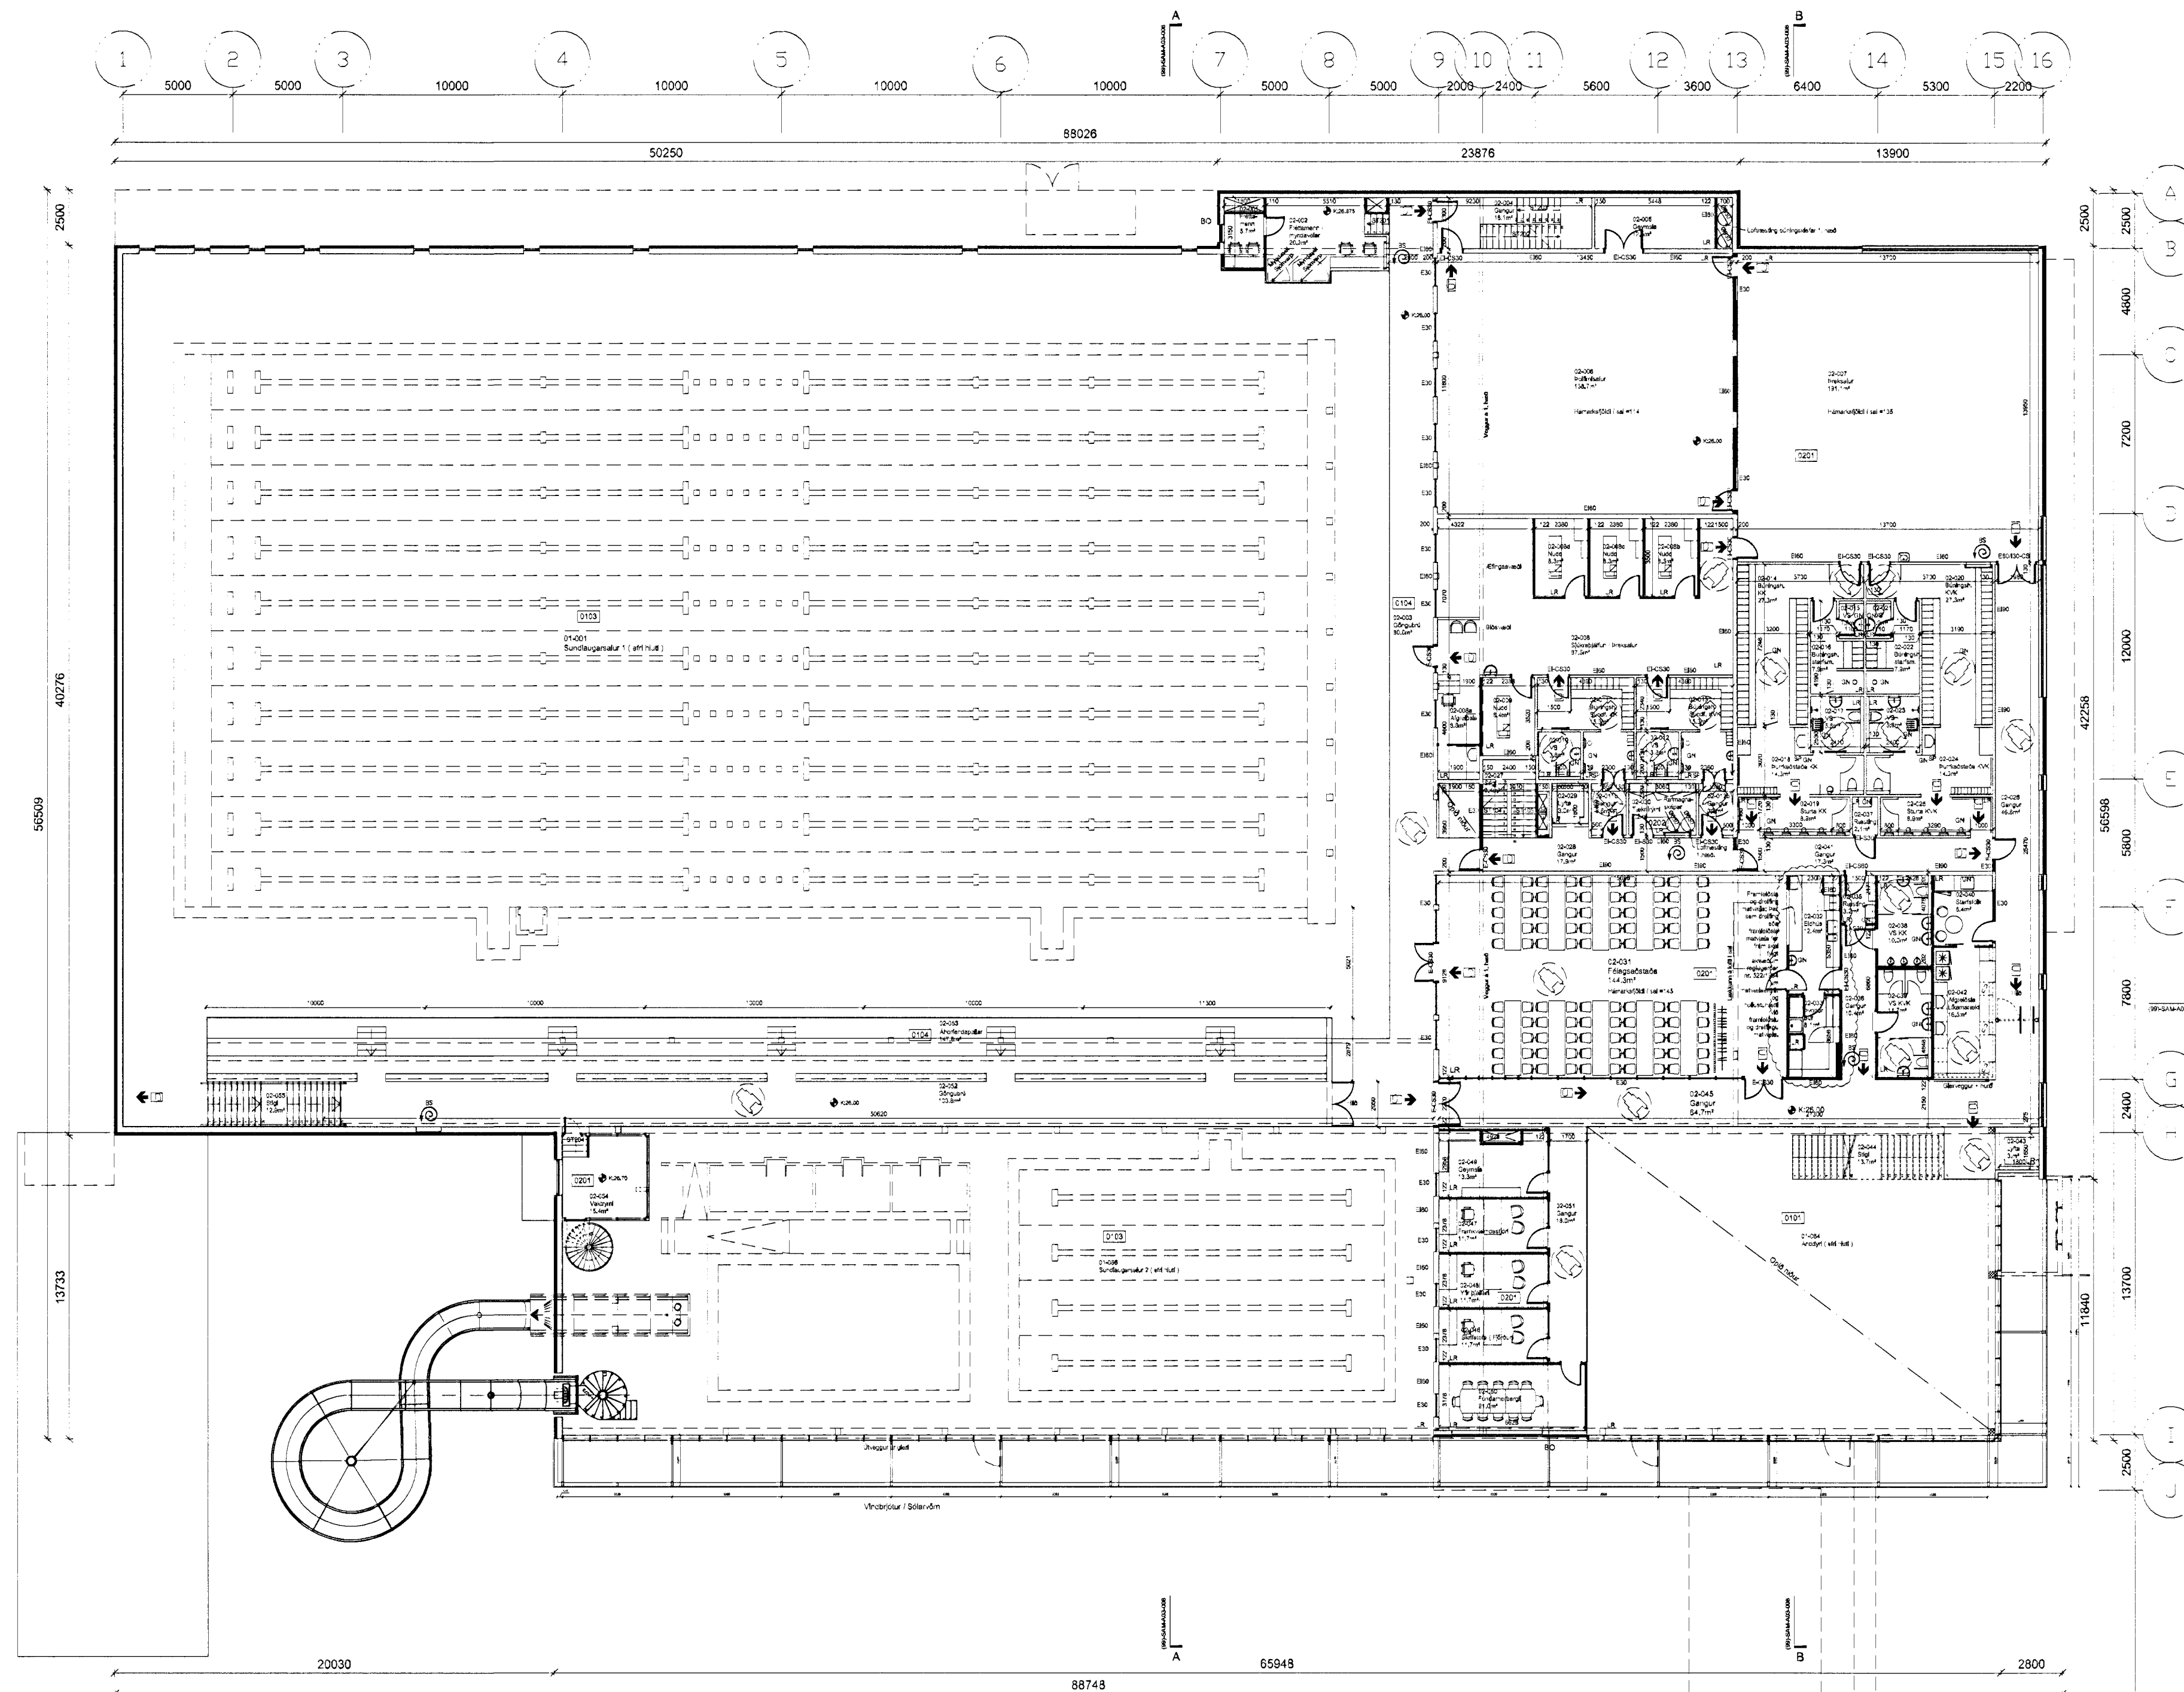

SKÝRINGARTEXTI:

- SP Spulstútur
- BO Brunnaþol
- GN Golf-rúturfall
- PN Þak-rúturfall
- LR Loftþræsing
- Netarútgangur
- 0101 Rýmis númer
- K22.50 Golfkóli
- SS Brunnaflanga
- Brúnaflakn Sjá tekið í (99)-SAM-A03-001

Allt gler sem nær niður að gólf skal vera öryggsgler og uppbygging (hent og öðra samliit) aðögguð aðstæðum.

03 01.06.2012	GS	Elshóla félagsaðstaða	-	-
02 13.02.2007	PM	Nýr lagningarur í kjallara	-	-
01 22.12.2006	PM	Drökuhlug við barnaleug dreyt	-	-
00 30.10.2006	SL	Hrákrakni	-	-
Útg. Dags.	Tekin.	Bræyting	Samb. af verkkaupa	

Fasteignafélag Hafnarfjarðar
SUNDMÖSTÖÐ Á VÖLLUM

ÁSVELLIR 2
 Landnúmer: 172880
 Stgr. 0443-0020, Mhl. 01 **0617**

ADALUPPDRATTUR
 GRUNNMÝND 2. HÆD **(99)-SAM-A03-003**

MKV: 1:200
 TEKIÐ: JM / SL
 ÚTGAFA DAGS: 01.06.2012 **ÚTGÁFA 03**
 STOFN. DAGS: 15.06.2006

BATTERÍÐ
 ARKITEKTUR

Jón Ólafur Ólafsson FAI
 kt: 090658-4099

Sigurður Einarsson FAI
 kt: 110457-2788

Sigurður Harðarson FAI
 kt: 030445-3999

kt: 521291-1259
 Trénuhraun 1
 220 Hafnarfirði

S: 54 54 700 F: 54 54 701
 Netfang: batteri@arkitekt.is
 Heimasíða: www.arkitekt.is

Rými 02-033
Samþ. 8. júní 2012
Ólafur Ólafsson