



1  
ÚTLIT 1:100  
ÚTLIT VESTUR

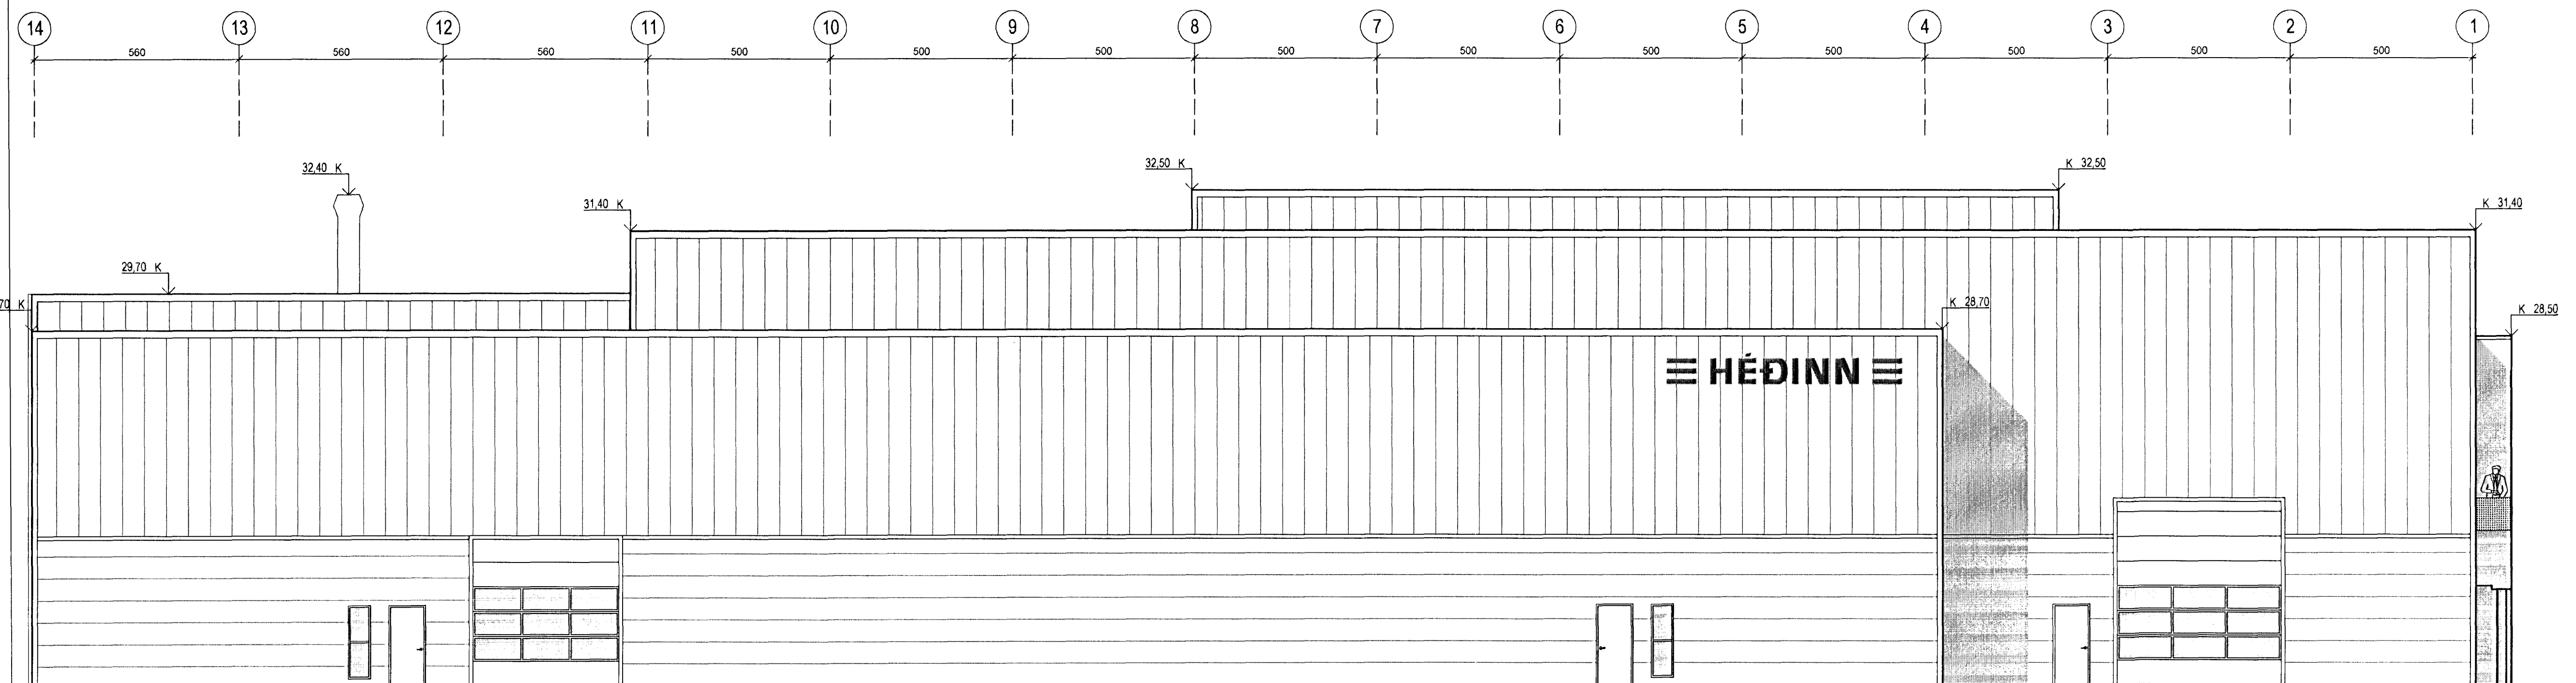

2  
ÚTLIT 1:100  
ÚTLIT AUSTUR

D	ÓI	HMH	25.06.2012
Menniháttar lífærsur á gluggum og hurðum og vörðhurð stækkuð			
Sett ný ljúgla af teikningahúsi á teikningu			
C	ÓI	HMH	27.04.2012
Teikningunúmer breytt ur 10-1010110-11			
Stækking húsi. Húsi stækkað milli modulna G og L frá 9 að modulnu 14			
B	ÓI	HMH	13.01.2009
Bætt inn útlitarsúrdrif frá plötuástandum frá skurðarþunni modul L og 9			
Lagnastakkur, skýli utanum loftaestögn við teikningu 3h bætt inn á teikn			
Loftaestögn bætt inn á teikningar			
Skil bætt inn á austurhlönd norðvesturhorns tilkveðningar			
Göngurhurð og gl. við vörðhurð milli modul 11 og 12 spjallað yfir hurð að modul 13			
A	ÓI	HMH	01.02.2008
Skrifstofufjórðungi færður til um 30mm til vesturs og norðurs			
Gluggum bætt við á vestrarmúrhljóði, við og í vörðhurð, útlit glugga breytt			
Portveggar á löggerðum verkstæði hækkað um 200mm			
Portveggar á plötuverkstæði hækkað um 400mm			
ÚTGAFA	TEKNAÐ	LYFRFARND	LDAGS
MÆLTINGAR			

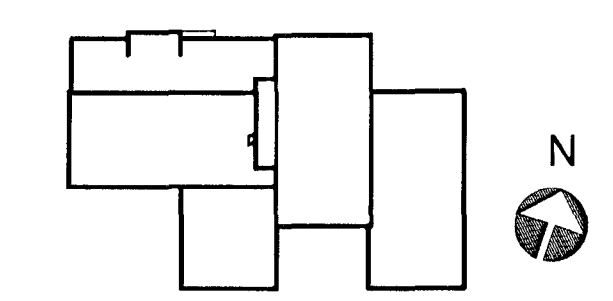

ASK ARKITEKTAR EHF  
GEIRSDÓTTU 9 101 REYKJAVÍK  
SÍMI 515 0300 FAX 515 0319  
www.ask.is

ARTUN BRUNNAHÖNNUÐAR  
Hög Mör Hólabrónson  
Húsnúmer F.A.L. H301258-1010  
hogn@ask.is

ASK ARKITEKTAR

VERKEFNI  
GJÁHELLA 4, HAFNARFIRÐI  
HÉDINN

TEKNAÐ	ARKITEKTAR	SKYLI	1:100
HEITI TEKNAÐAR	VERKNAÐ	TEKNAÐ	HMH
ÚTLIT VESTUR	TEKNAÐ	ÓI	
ÚTLIT AUSTUR	LYFRF.	HMH	
	DAGS	10.10.2007	
VERK.NR.	AUKENNI - NÖMUR TEKNAÐAR	ÚTGAFA	D
06124	01 - 10-11		

ÖSKIÐ ER MIÐLAÐ UPP ÁF TERNINGU ÖLL AÐNOT OG AFRITUN TEKNAÐAR ER HÁÐ SAMMYTTRASK ARKITEKTA.

26/6/12 BJK