
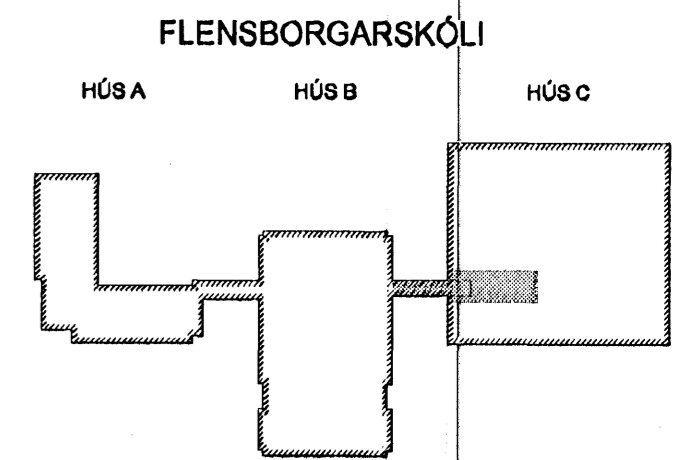


PLATA YFIR 1. HÆÐ 1:50

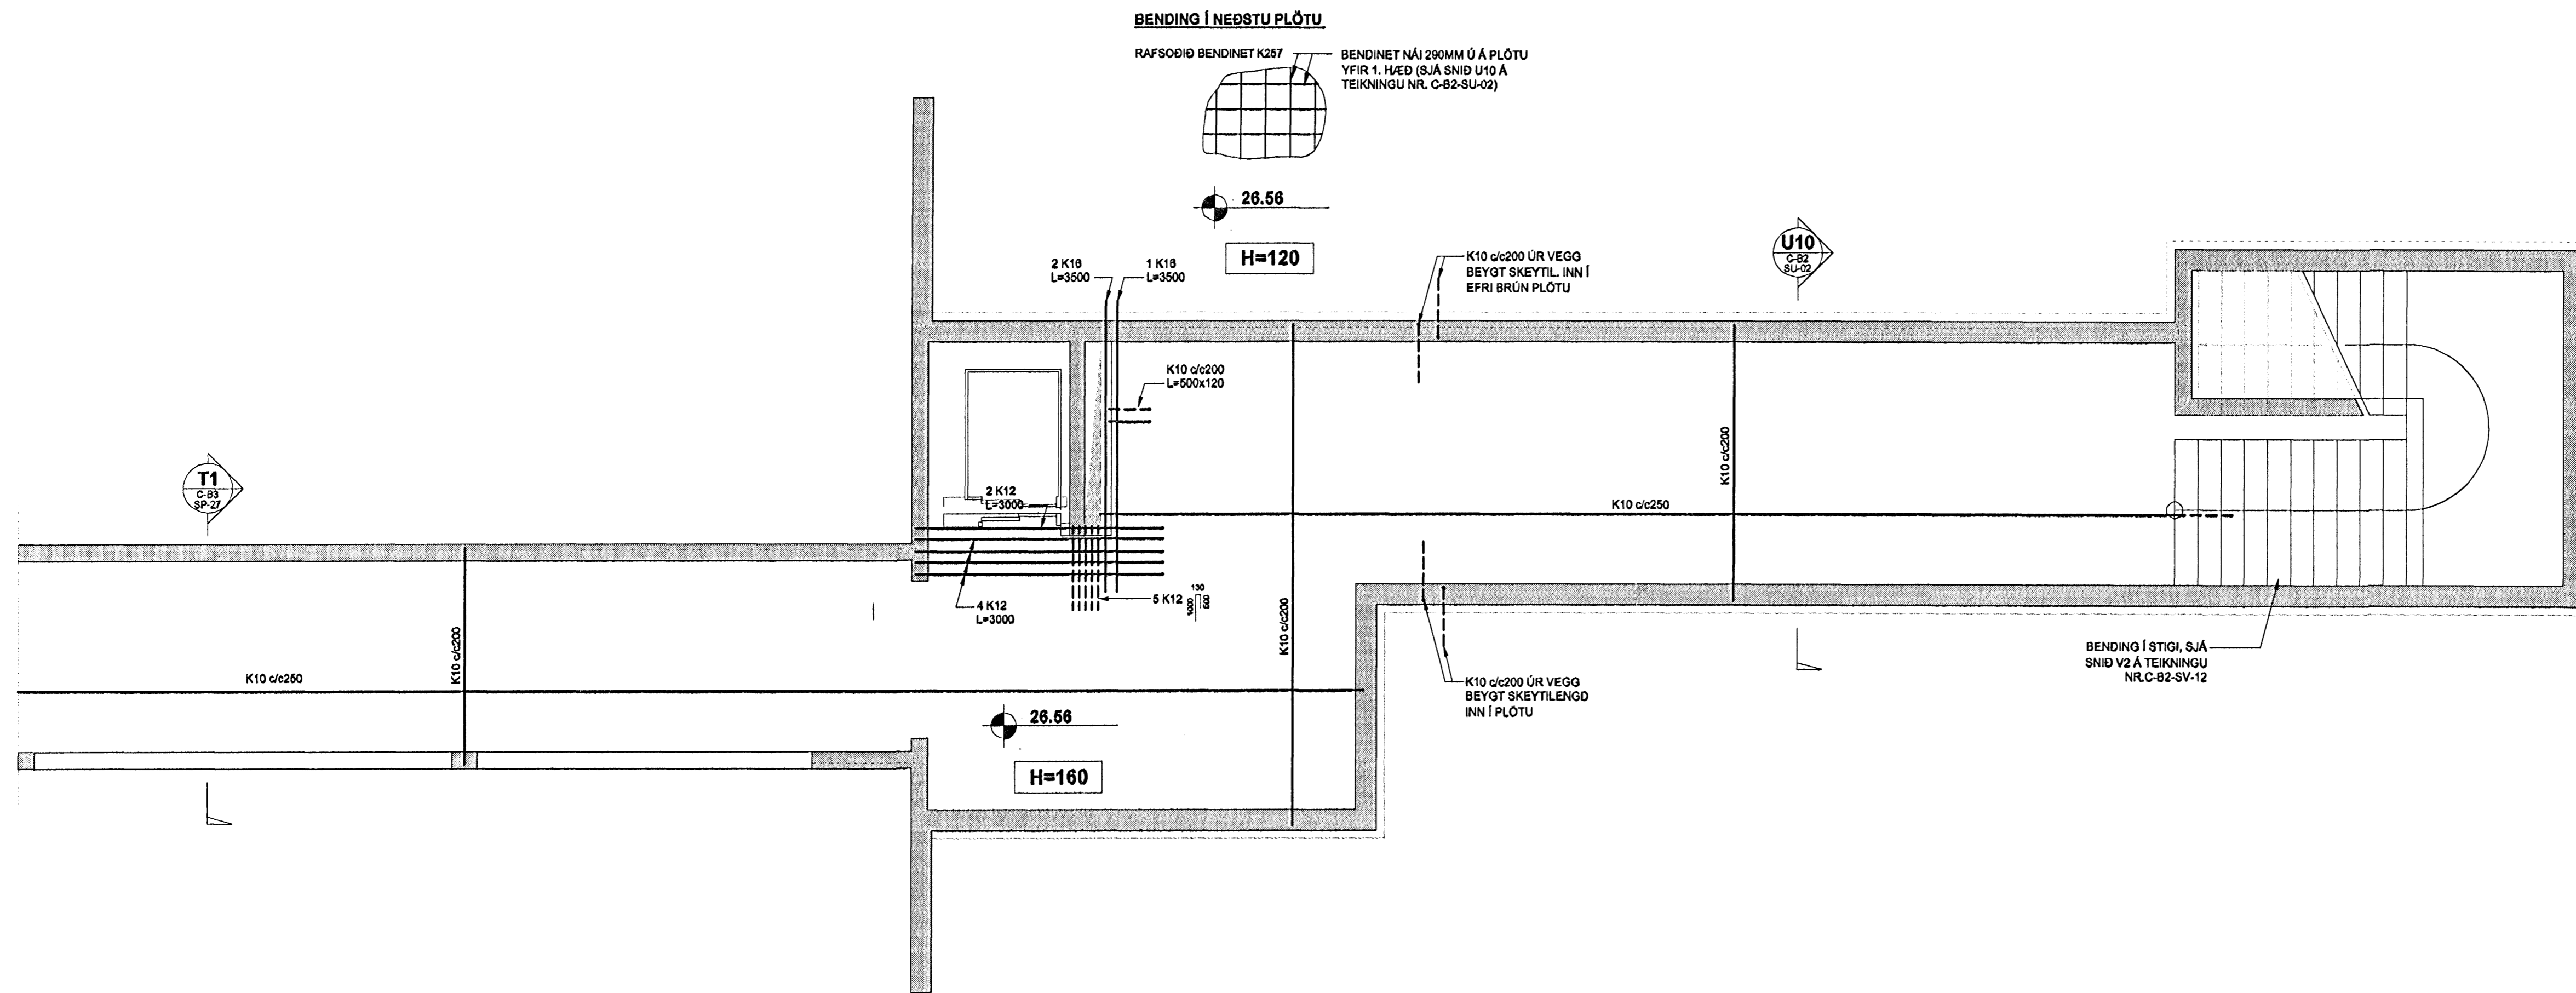

Byggingafræðingur
Hafnarfjörður
01. NOV. 2005

ARKITEKTASTOFAN
Björn Gústafsson
VERKFRÆÐISTOFA
BREKUGATA 19
HAFNARFJÖRÐUR
KENNIT. 710798-2899

Útg. Daga.	Skýring	Hanna Yfirfárid
28.10.2005	04836	C-B2-G1-11
Áritun sérhönnuðar Björn Gústafsson, 180550-4889		
Verkefni BREKUGATA 19 HAFNARFJÖRÐUR		
Verkhúsi BURÐARVIRKI PLÖTUR, PLATA YFIR 1. HÆÐ GRUNNMYND		
Hanna BG	Teiknað JJR	Yfirfárid Kvarði
Daga.	Verkefni	Kvarði
28.10.2005	04836	1:50 / A1
	Teikning	Síða
		-
		Útgáfa
		-

Webmaster\werk\2004\04836\Project\04836\Sheets\BU04836 C-B2-G1-11.dwg