


Gat nr.	Breidd	hæð	undirkant	Gat nr.	Breidd	hæð	undirkant
LO-1	800 mm	150 mm	1325 mm	RA-1	450 mm	100 mm	2900 mm
LO-2	200 mm	200 mm	2900 mm	RA-2	450 mm	100 mm	2900 mm
LO-3	250 mm	250 mm	2825 mm	RA-3	250 mm	100 mm	2800 mm
LO-4	250 mm	250 mm	1375 mm	RA-4	250 mm	100 mm	2950 mm
LO-5	350 mm	150 mm	1925 mm	RA-5	450 mm	100 mm	2900 mm
LO-6	350 mm	150 mm	1425 mm	RA-6	450 mm	100 mm	2900 mm
LO-7	350 mm	150 mm	1925 mm	RA-7	250 mm	100 mm	2950 mm
LO-8	350 mm	150 mm	1425 mm	RA-8	450 mm	250 mm	2900 mm
LO-9	350 mm	150 mm	1925 mm	RA-9	250 mm	100 mm	2800 mm
LO-10	350 mm	150 mm	1425 mm	RA-10	250 mm	100 mm	2850 mm
LO-11	350 mm	150 mm	1925 mm	RA-11	250 mm	100 mm	2950 mm
LO-12	350 mm	150 mm	1425 mm				
LO-13	400 mm	400 mm	0 mm	Mannop	800 mm	1000 mm	
LO-17	200 mm	200 mm	2800 mm				
LO-18	250 mm	250 mm	2775 mm				
LO-19	160 mm	160 mm	2820 mm				
LO-20	400 mm	400 mm	2650 mm				
LO-21	1050 mm	450 mm	2825 mm				
LO-22	450 mm	250 mm	2725 mm				
LO-23	650 mm	400 mm	2700 mm				
LO-24	400 mm	400 mm	2700 mm				
LO-25	300 mm	300 mm	2750 mm				
LO-26	250 mm	250 mm	2775 mm				
LO-27	400 mm	400 mm	2700 mm				
LO-28	1050 mm	450 mm	2575 mm				
LO-29	500 mm	250 mm	2725 mm				
LO-30	450 mm	250 mm	2825 mm				
LO-31	650 mm	350 mm	2750 mm				
LO-32	300 mm	300 mm	1750 mm				
LO-33	600 mm	450 mm	2875 mm				



A 23.09.05 Bætt við götum fyrir rafлагnir BSG
 Ög. Daga Skýring Hannes/Virfirðs

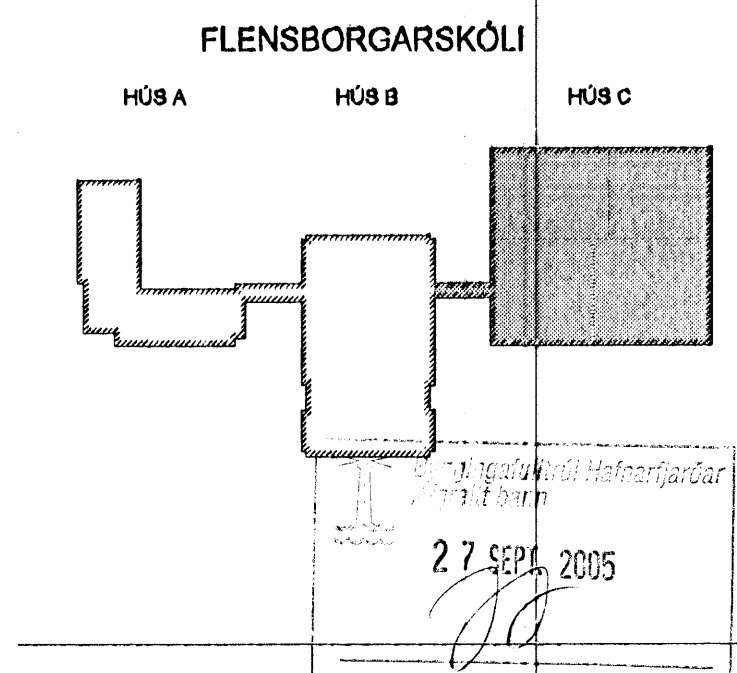

VERKFRÆÐISTOFA
 BÆJARHRAUNI 20 · 220 HAFNARFJÖRDUR · KEHNT. 710796-2699

Árketill
 Björn Gústafsson, 180650-4889

Verkefni
BREKKUGATA 19
HAFNARFJÖRDUR

Verkhúli
BURÐARVIRKI
VEGGIR
GATAPLAN - 2.HÆÐ

Hannes BS/BSG Teiknað GD Yfirráð Kverð 1:100 / A/1 Síða -
 Daga 13.07.2005 Verkefni 04836 Teikning C-B2-GV-01 Örgáfa A

Webmaster\werk\2004\04836\Project\04836\Sheets\BU\04836 C-B2-GV-01.dwg