
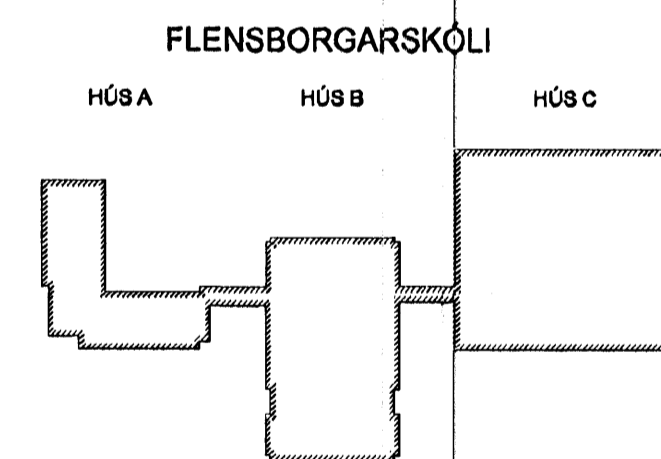


**SNID D**  
1:20  
S-52  
01-11

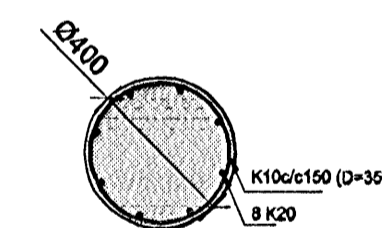

Byggingafræðingur  
Hafnarfjarðar  
Atvareitt barn  
01. NOV. 2005

B 26.10.05 Holplötu skýringum bætt inn + gólfvegg fyrir rafmagn JJR  
A 23.09.05 Breytingar í enöðrum E og F HJ  
Útg. Daga. Skýring Hannadóttir

ARKITEKTASTOFAN  
SÍÐIN 11 103 7044  
Grunnfræðingur  
K1020235-4839

**VSB**

VERKFRÆÐISTOFA

BÚEJARHRAUNI 20 · 220 HAFNARFJÖRÐUR · KENNIT. 710799-2899

Áritun séhónnuðar  
Björn Guðafsson, 180550-4889

Verkefni  
**BREKKUGATA 19  
HAFNARFJÖRÐUR**

Verkhúð  
**BURDARVIRKI  
VEGGIR  
DEILIMYNDIR OG SNID**

Hannað HJ/BG	Táknað DE/JJR	Yfirfarið VJ/faró	Kvæði 1:50 / A1	Síða -
Daga. 09.06.2005	Verkefni 04836	Tekning C-B2-SV-13	Útgáfa B	