



SNID A-A í mkv. 1:100

SNID A-A í mkv. 1:100

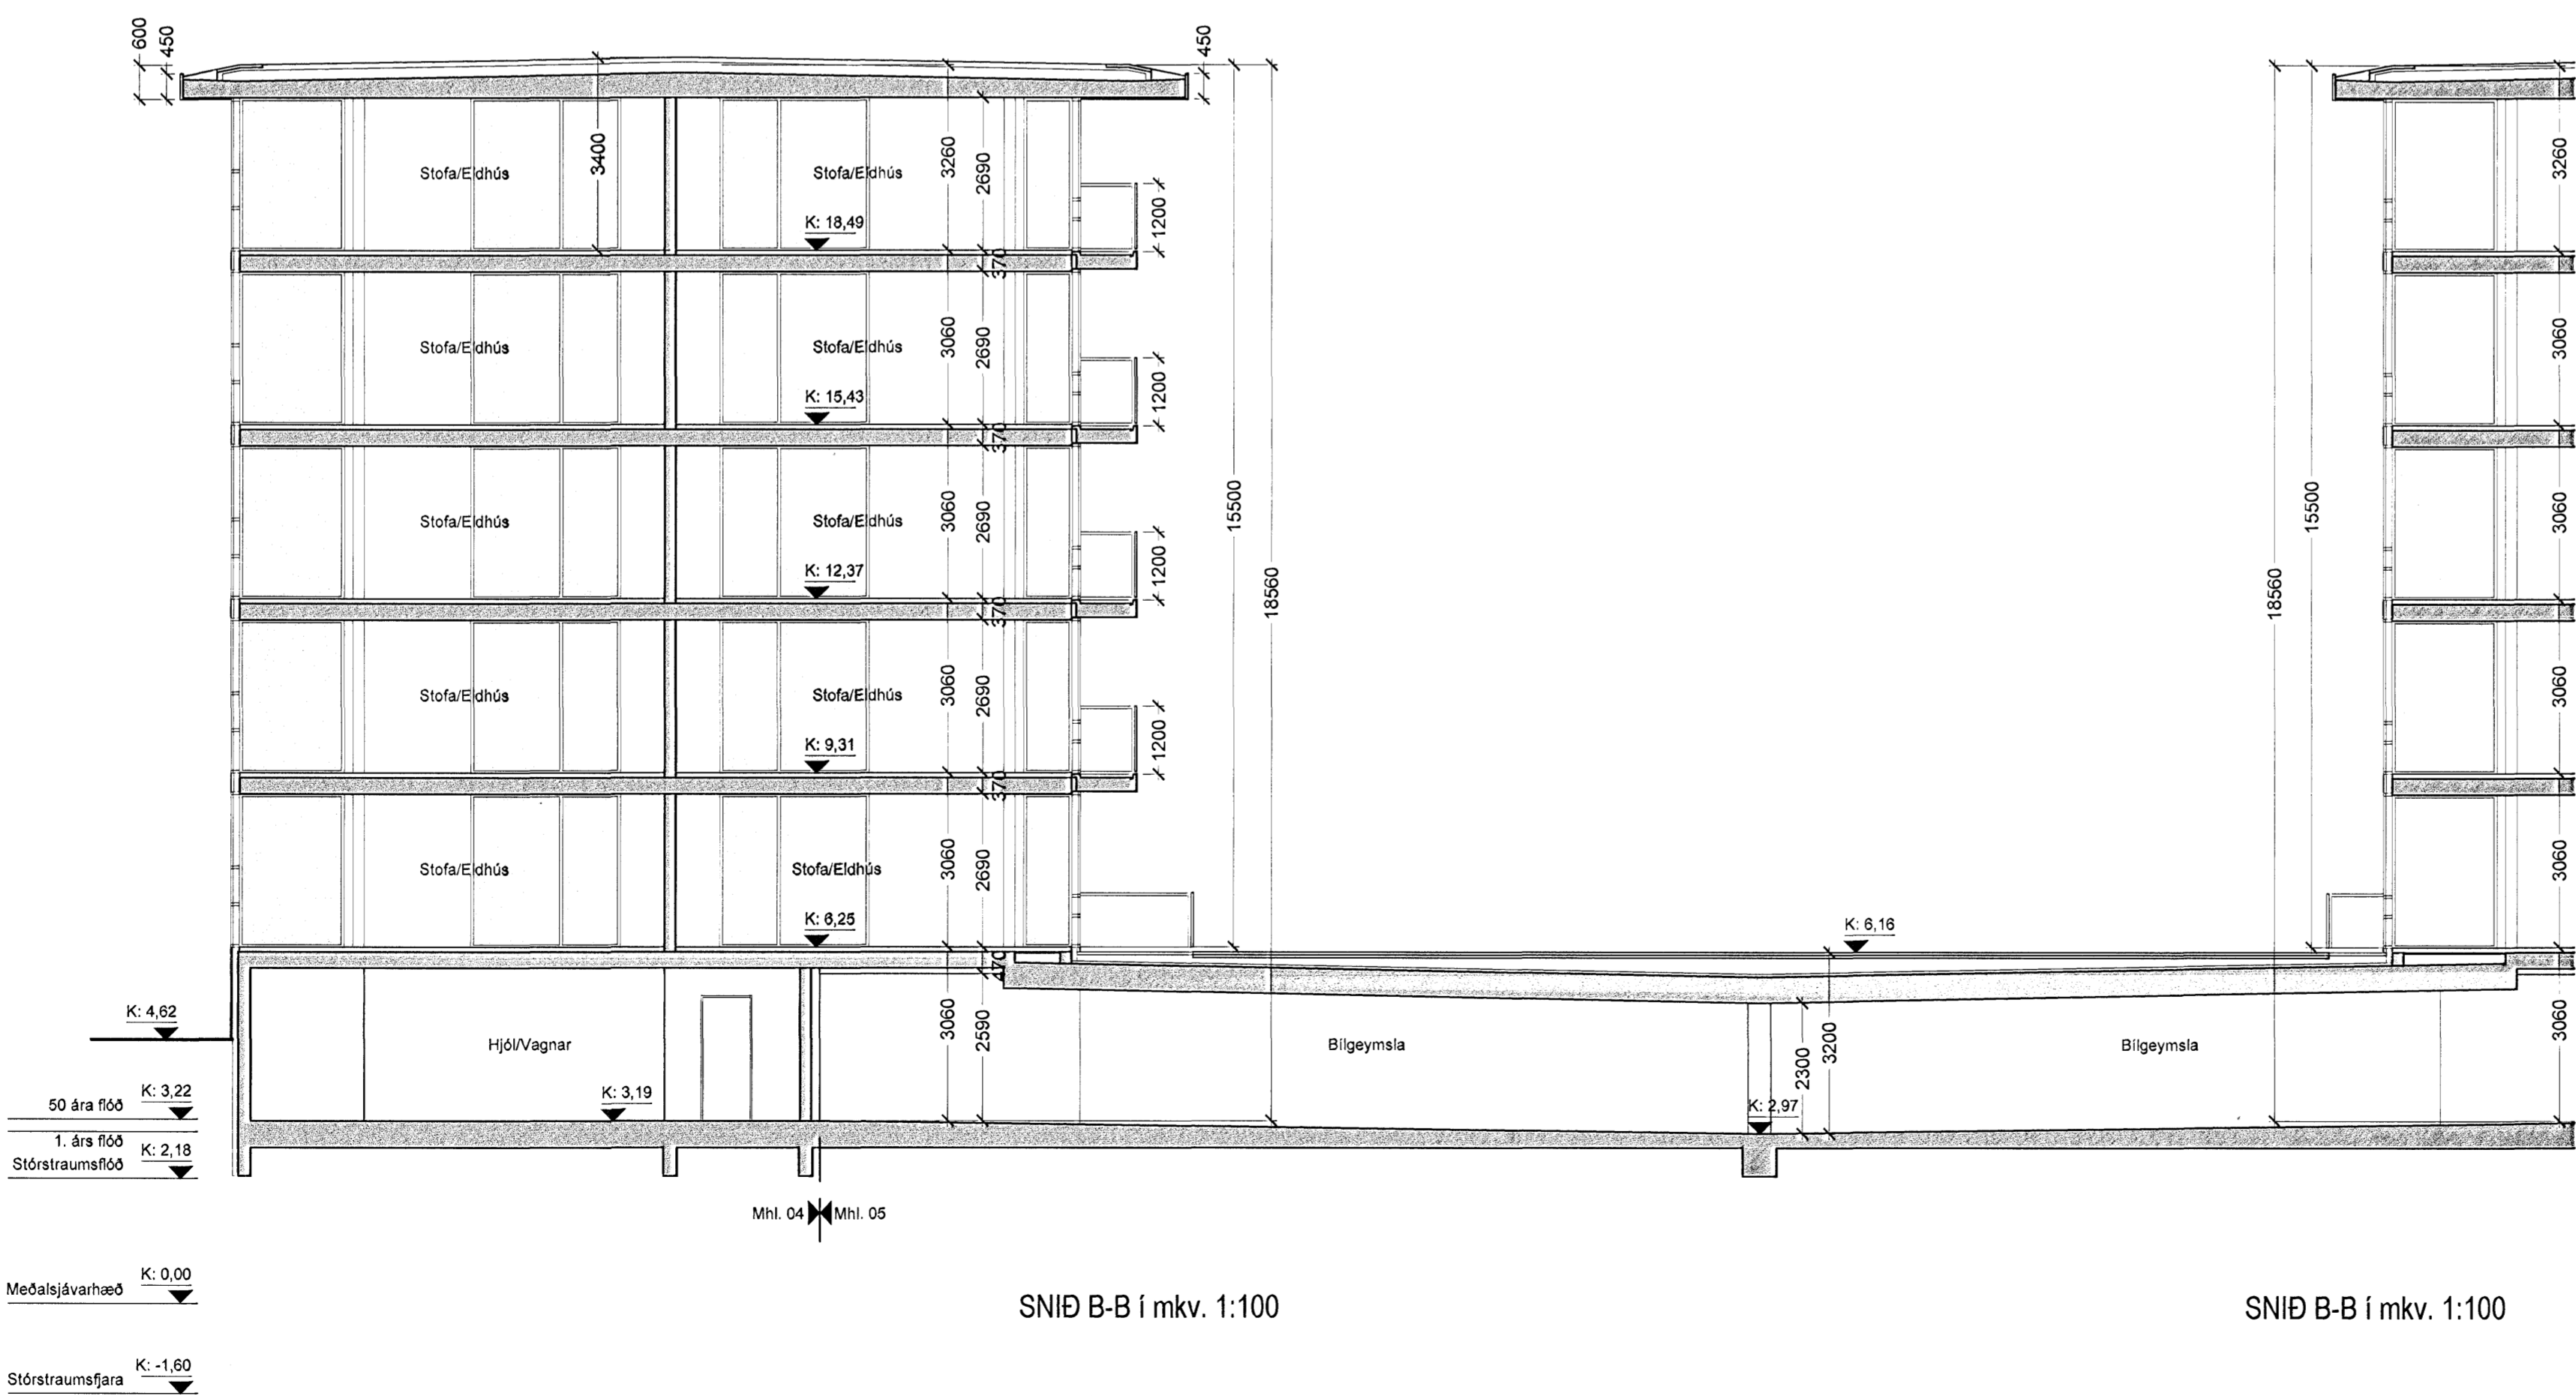

SNID B-B í mkv. 1:100

SNID B-B í mkv. 1:100

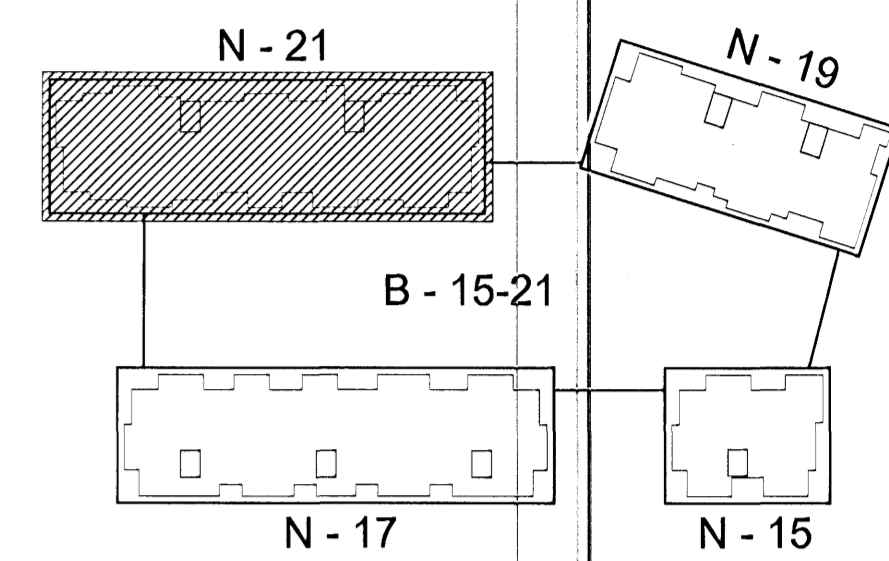

Lykilmynd í mkv. 1:1000

Útgáfa / Dagsetning / Teiknari / Breyting	
A/ 03.03.2008 / Jón Ben / Skráning lagð	



Norðurbakki 15-21
Fjölbýlishús
NORÐURBAKKI 21, MATSHLUTI 04 0446
Aðaluppdráttur
SNEIÐING A-A OG B-B
MKV: 1:100
DAGS: 24.11.2005
TEIKNAD: SE, JBE
SKRÁ: 0446-21-(99)2.05.dwg

(99)2.05-A
Aðaluppdráttur

BATTERÍÐ
ARKITEKTAR
Jón Ólafur Ólafsson FAL
kt. 0906591259
Sigurður Einarsson FAL
kt. 1104572789
S: 54 54 700 F: 54 54 701
Netfang: batteri@arkitekti.is
Heimasíða: www.arkitekti.is