



SNID A-A í mkv. 1:100

SNID A-A í mkv. 1:100

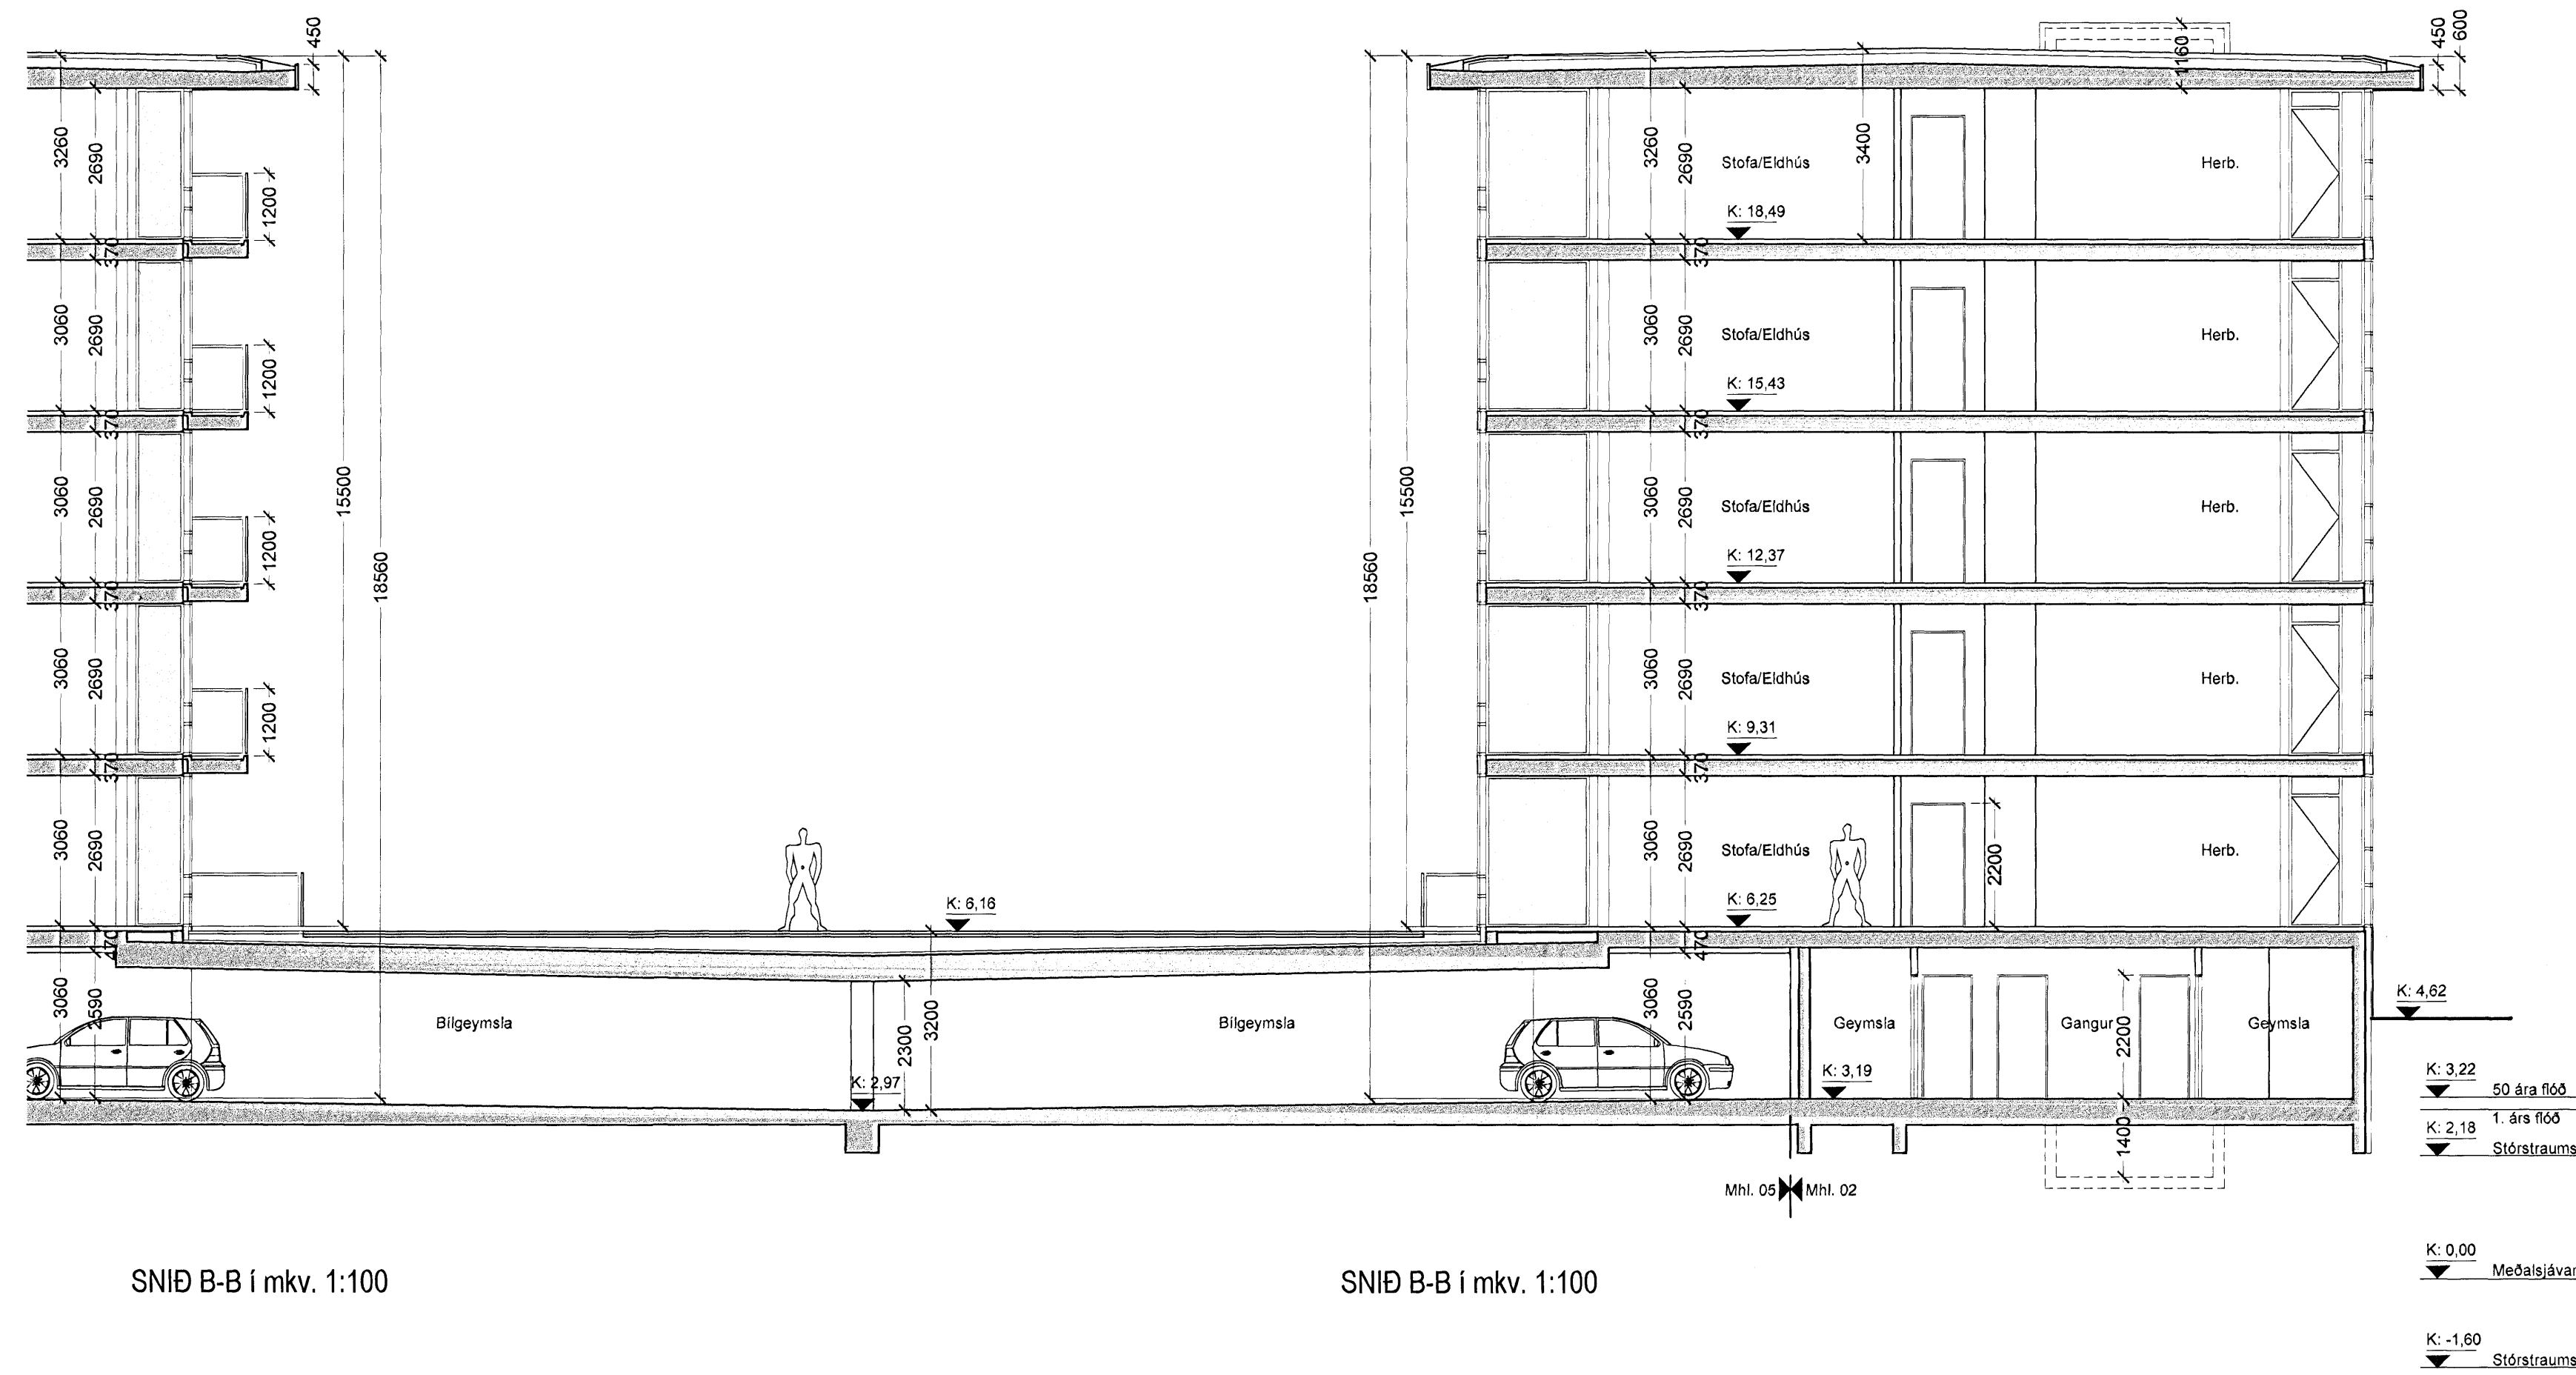

SNID B-B í mkv. 1:100

SNID B-B í mkv. 1:100

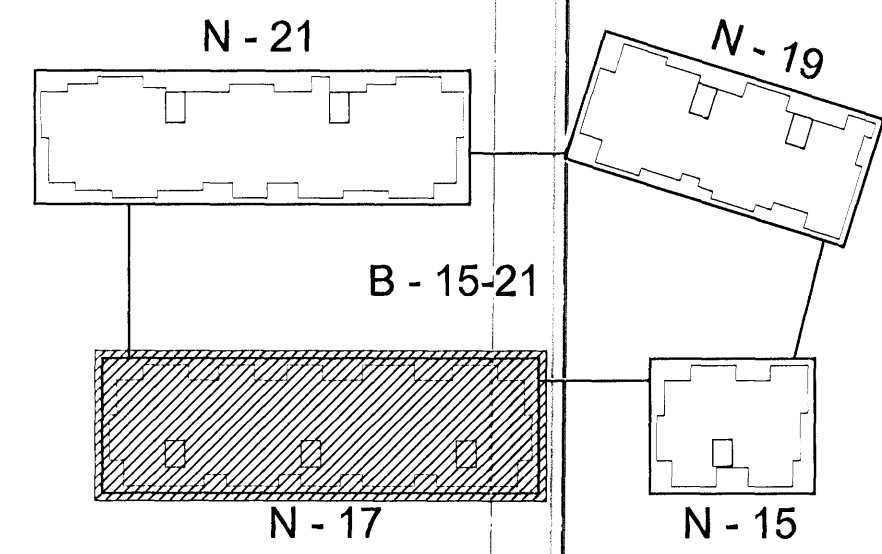

Lykilmynd í mkv. 1:1000

Útgáfa / Dagsetning / Teiknari / Breyting
A/ 24.11.2005 / Jón Ben / Anddyrt breytt og sluggar í stíghúsi
B/ 03.03.2008 / Jón Ben / Skráning lagfæra



Norðurbakki 15-21
Fjölbýlishús
NORÐURBAKKI 17, MATSHELUTI 02 0446
Aðaluppdráttur
SNEIÐING A-A OG B-B
MKV.: 1:100
DAGS: 14.06.2005
TEIKNAD: SE, BSS, JBE
SKRÁ: 0446-(99)2.05.dwg

(99)2.05-B

Aðaluppdráttur

Jón Ólafur Ólafsson, FAI
Kt. 090639-4999

Stjórður Einarsson, FAI
Kt. 110457-2789

Stjórður Harðarson, FAI
Kt. 030448-3999

BATTERÍÐ
ARKITEKTAR

Kt. 521291-1259
Tíðuhraun 1
220 Hafnarfjörður

S: 54 54 700 F: 54 54 701
Netfang: batteri@arkitekti.is
Heimasíða: www.arkitekti.is

© BATTERÍÐ EHF
ÖLL AFMÖT OG AFRITUN TEIKNINGAR AD HLETA ELDU HEILDER HÁÐ SKRIFLEGU LEYFI HÖFUNDA