


Samþykkt bann
16 APR 2008
Byggingarfræðingur
Fh. Jón Sigurðsson

Lykilmýnd í mkv. 1:1000

Möguleiki á viðbótarsorpáum til flokkunar
Niðurgráfinn sorpáum til flokkunar - 3-5 m³
Niðurgráfinn sorpáum til flokkunar - 5 m³
Grunnmýnd kjallara í mkv. 1:100

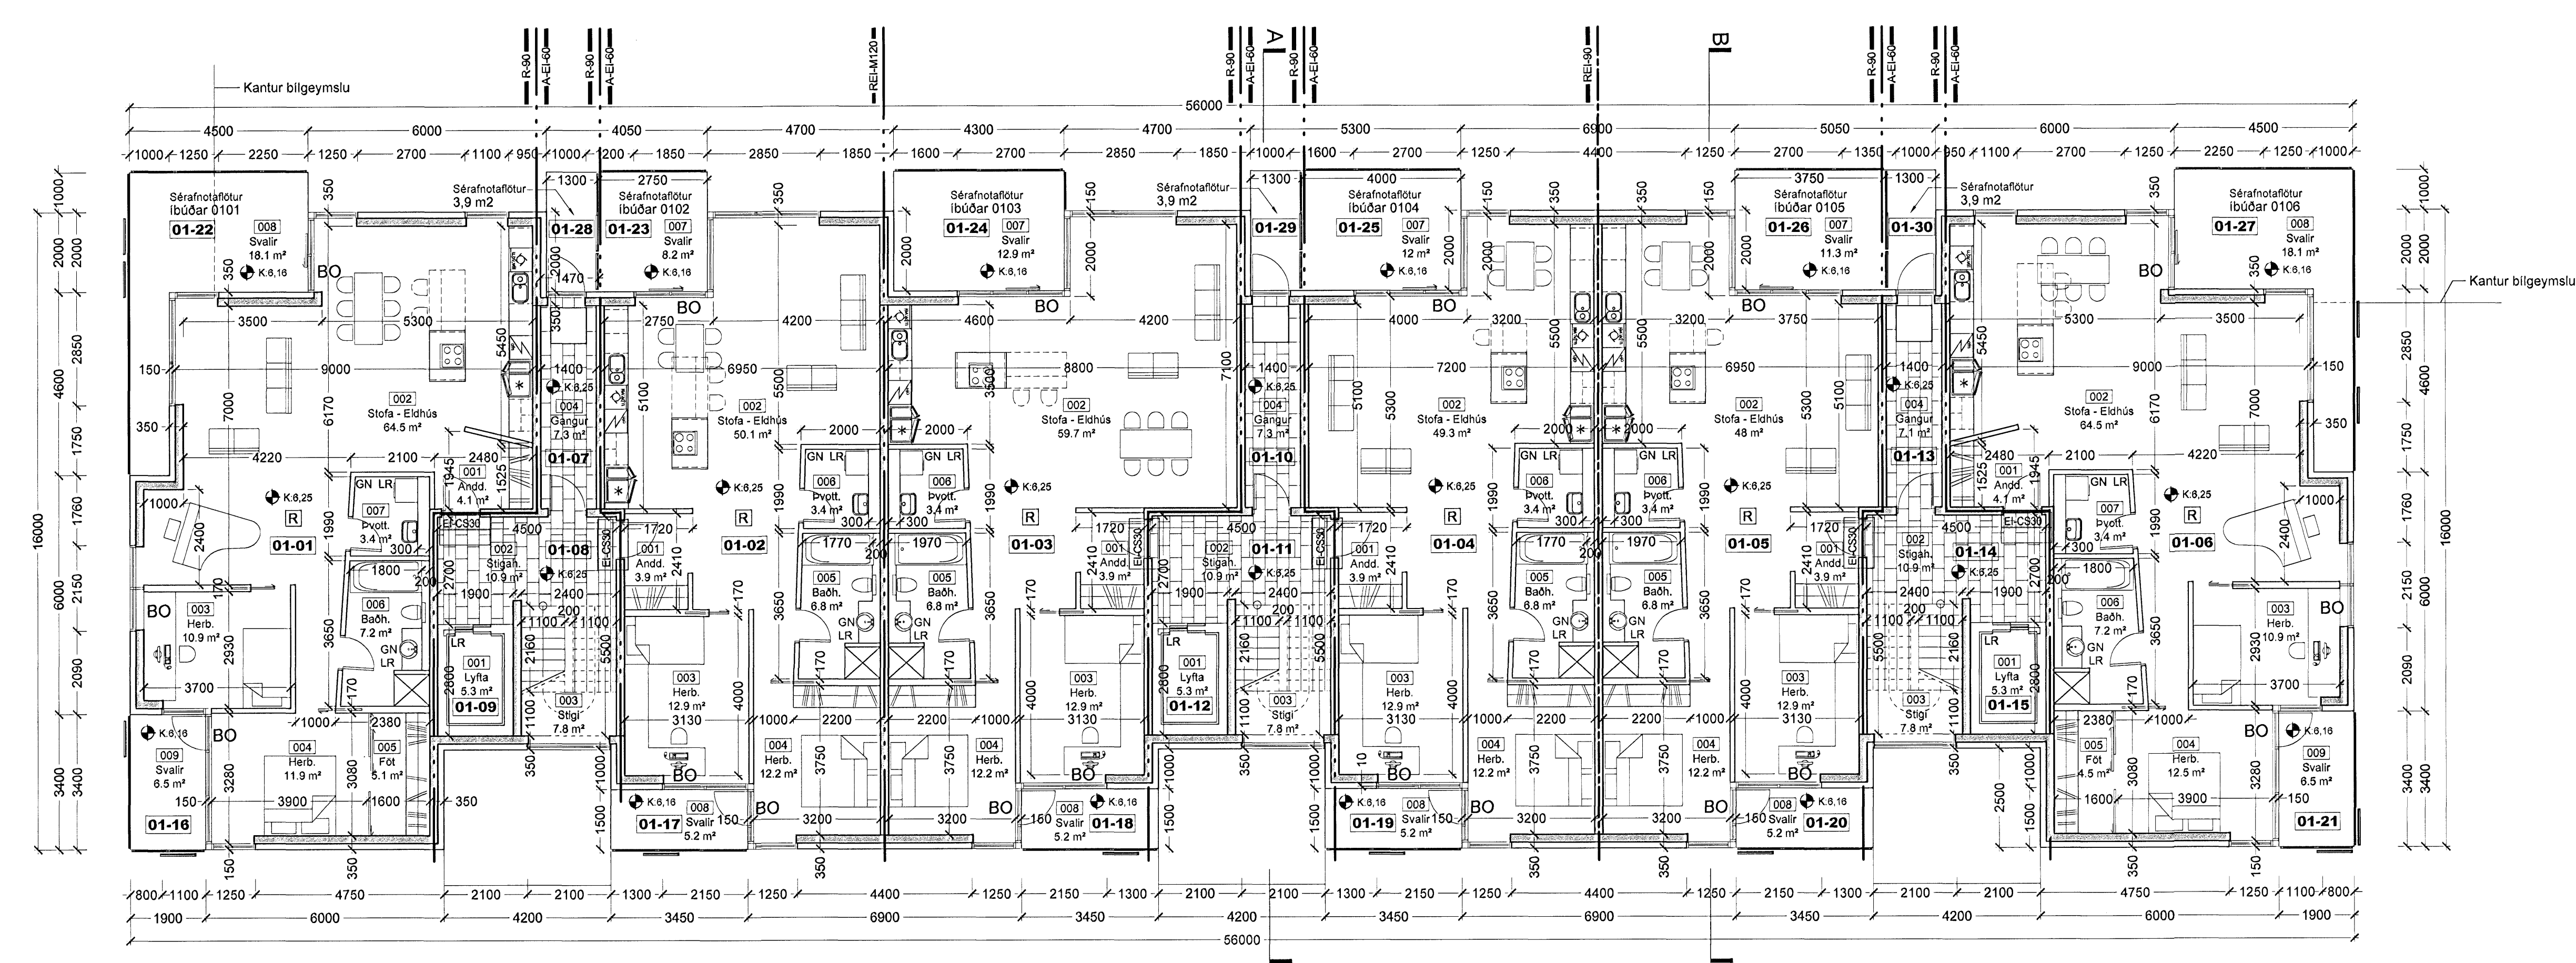

Útgáfa / Dagssetning / Teikning / Breyting
A/ 24.11.2005 / Jón Ben / Sorpá, fara út, aðl. geymslu stækka og anddyri breytist
B/ 03.03.2008 / Jón Ben / Skráning lagfarð á rúmum 0122, 0123, 0124, 0125, 0126 og 0127.

Útgáfa / Dagssetning / Teikning / Breyting

Norðurbakki 15-21
Fjölbýlishús
NORÐURBAKKI 17, MATSHLUTI 02 0446
Aðaluppdráttur
GRUNNMÝND KJALLARA OG 1. HÆÐAR
MKV: 1:100
DAGS: 14.08.2005
TEIKNAD: SE, BSS, JBE
SKRÁ: 0446-17-(99)2.02.dwg

(99)2.02-B
Aðaluppdráttur

Jón Ólafur Ólafsson FAI
Kt. 090853-0199

Sigurður Einarsson FAI
Kt. 110457-2789

Sigurður Harðarson FAI
Kt. 030446-3999

BATTERIÍD
ARKITEKTAR

Kt. 521291-1259
Trónuþraun 1
220 Hafnarfirdi

S: 54 54 700 F: 54 54 701
Netfang: batteri@arkitekt.is
Heimasíða: www.arkitekt.is

© BATTERIÍD EHF
ÖLL RÍTTI OG AFRITUN TEIKNINGAR AÐ HLUTA EDA HEILD ER HÁÐ SKRIFLEIÐ LEYFI HÖFUÐNA