



Grunnmynd kjallara i mkv. 1:100

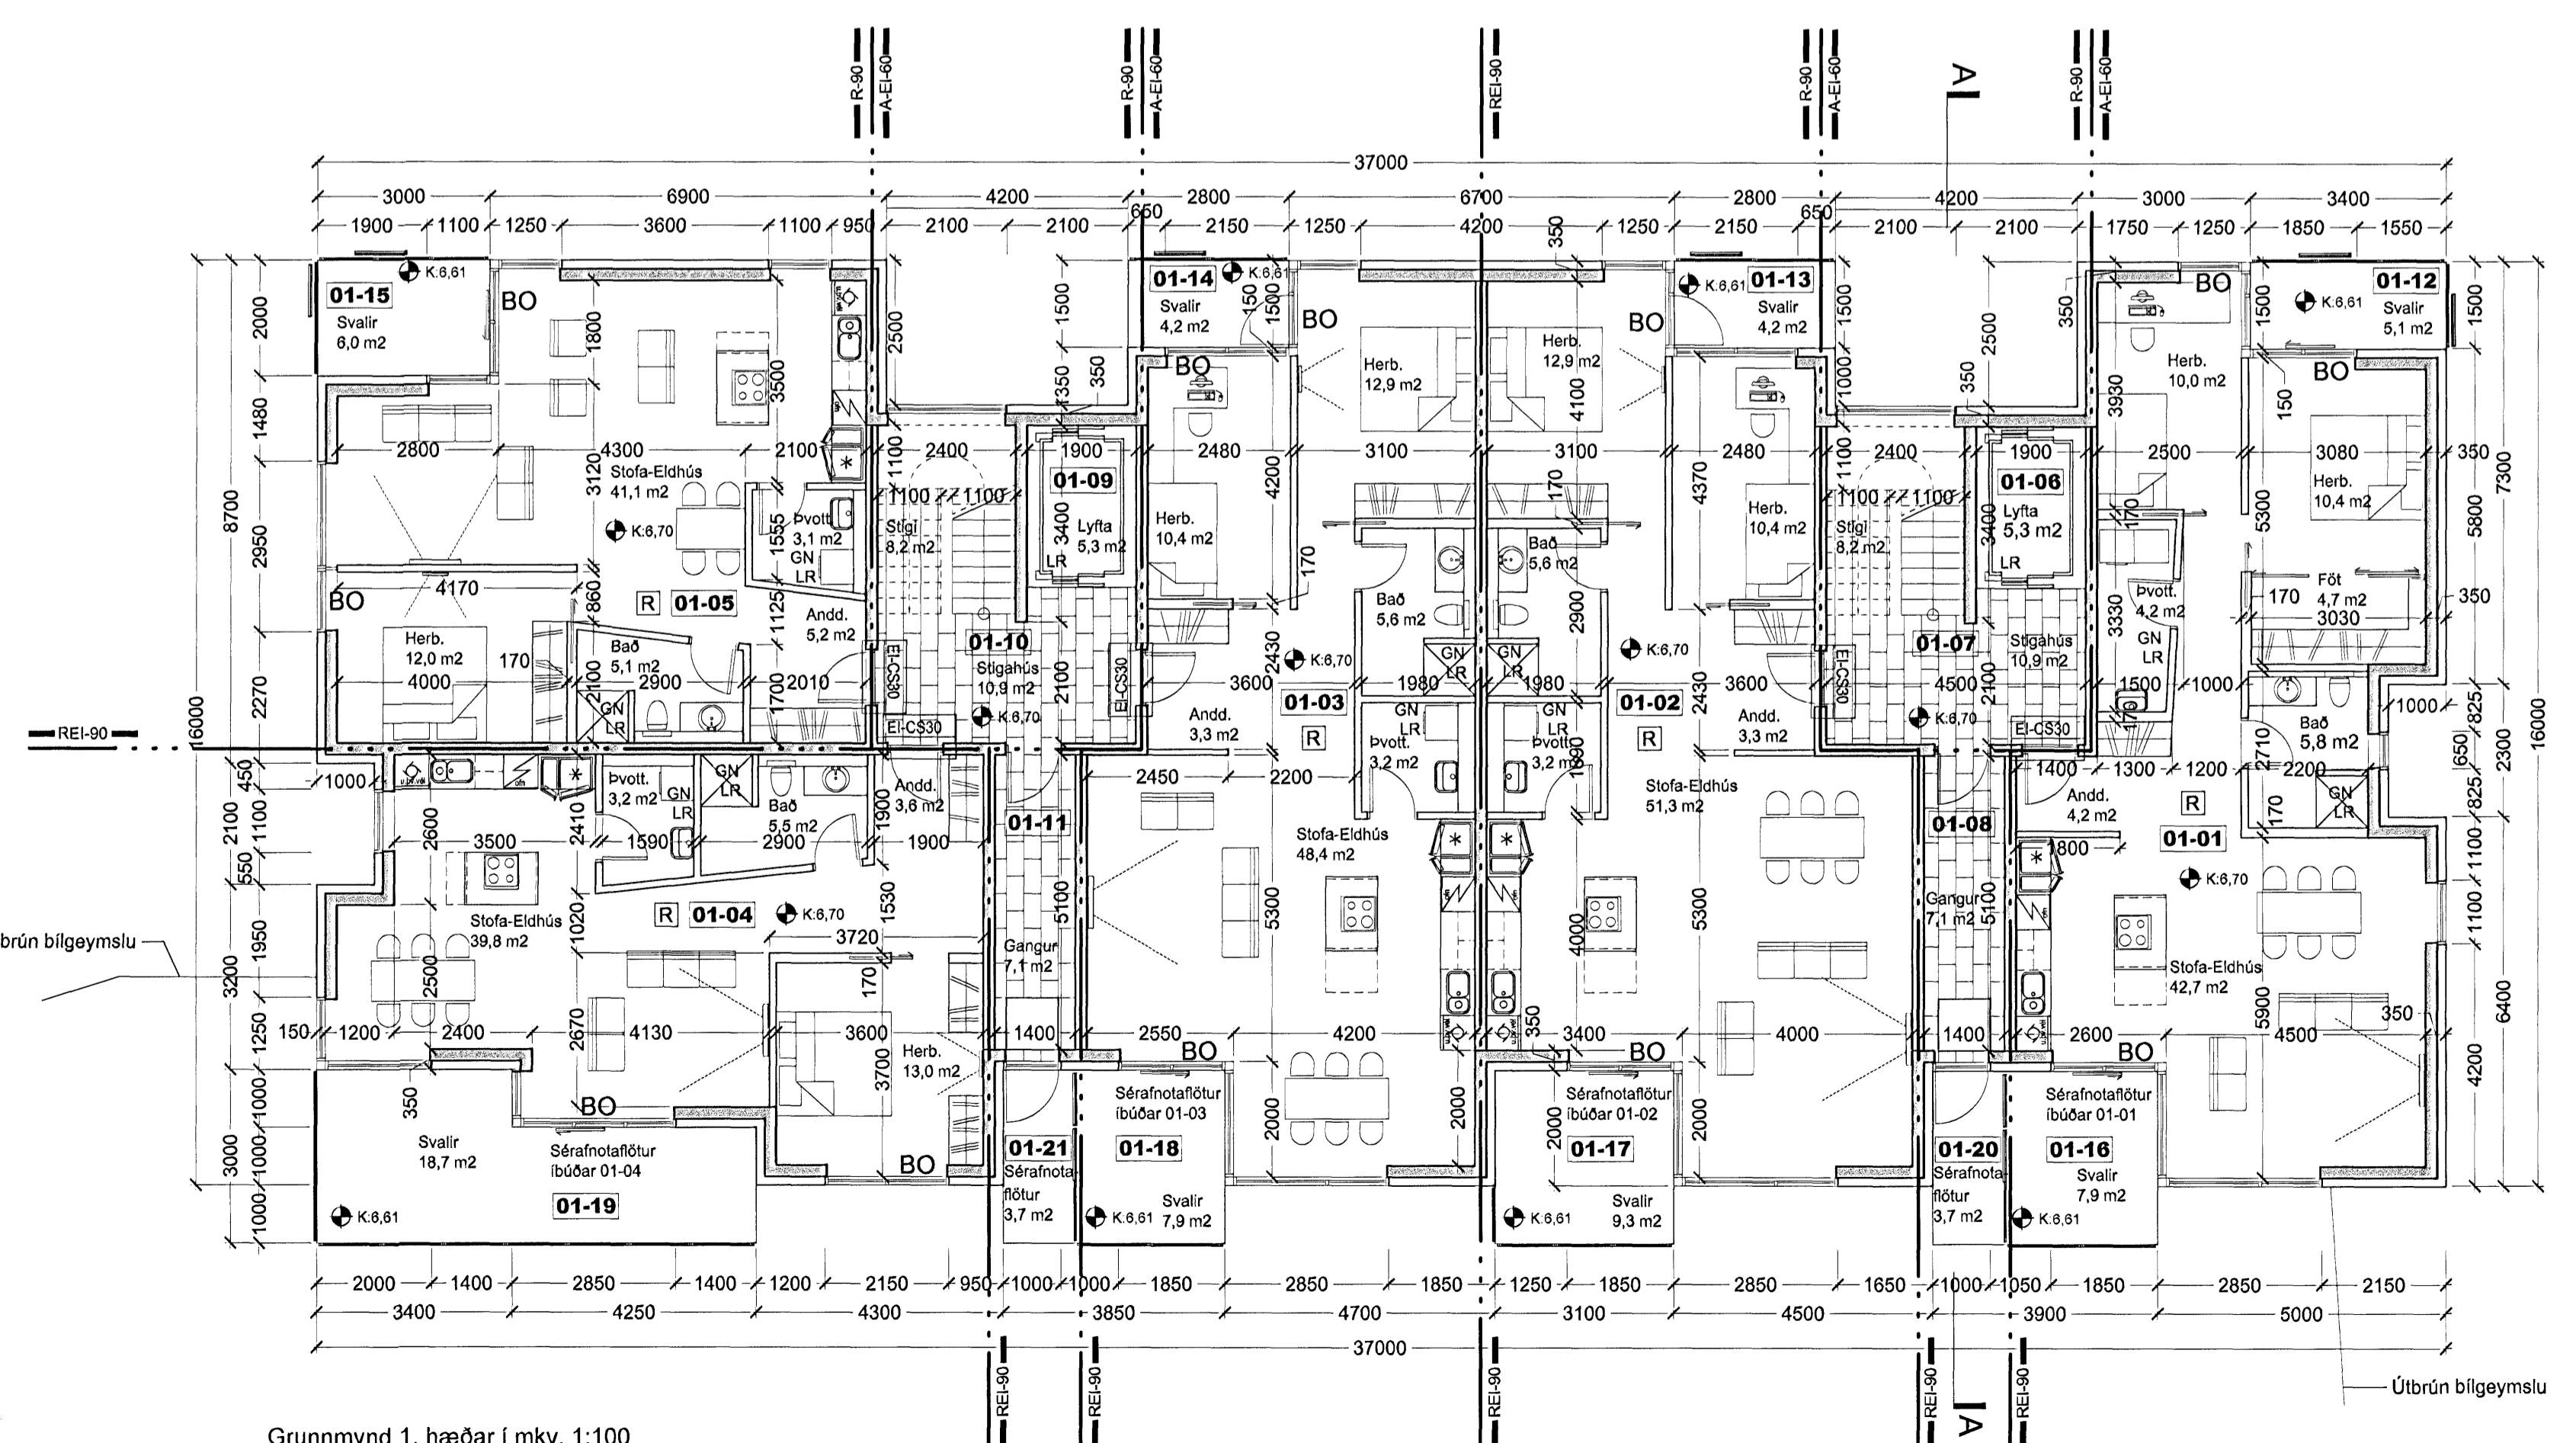


Grunnmynd 1. hæðar i mkv. 1:100

Samþykkt þann
16 APR 2008
Byggingarfulltrúi / Gagnfríði
Eh. Jón Sigurðsson

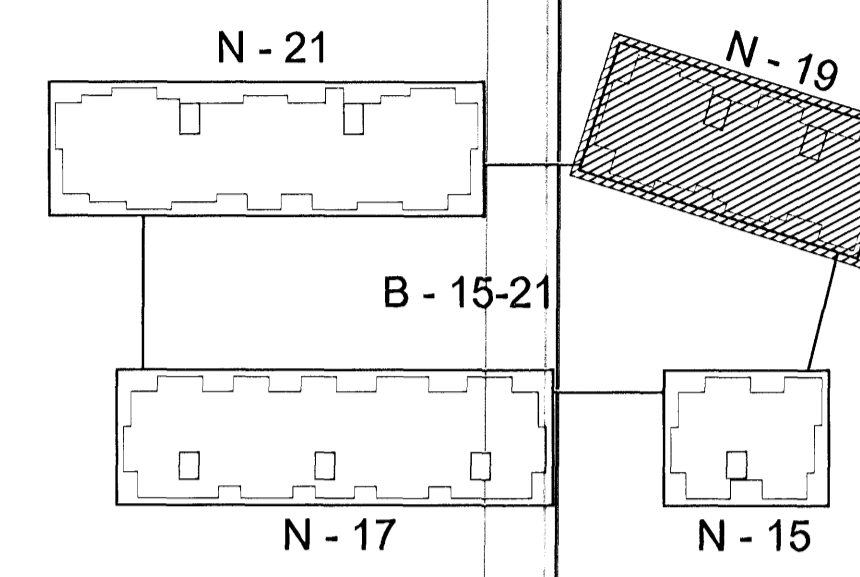

Lykilmynd í mkv. 1:1000

Útgáfa / Dagsetning / Teiknari / Breyting
AV 03.03.2008 / Jón Ben / Skráning lagð á 01.11.08 og 01.11.08

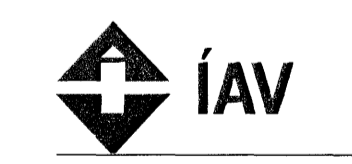

Norðurbakki 15-21
Fjölbýlishús
NORÐURBAKKI 19, MATSFLUTI 03 0446
Aðaluppdráttur
GRUNNMYND KJALLARA
OG 1. HÆÐAR
MKV: 1:100
DAGS: 24.11.2005
TEIKNAD: SE, JBE
SKRÁ: 0448-19-(99)2.02.dwg

(99)2.02-A
Aðaluppdráttur

BATTERÍÐ
ARKITEKTAR
Jón Ólafur Ólafsson FAI
Sími: 090454-4099
Stígurólfur Einarsson FAI
Sími: 110457-2789
Sími: 54 54 700 F: 54 54 701
Netfang: batteri@arkitekt.is
Heimasíða: www.arkitekt.is

© BATTERÍÐ EHF
ÖLL AFRIT OG AFRITUN TEIKNINGAR AÐ HLUÐA Eða HELD ER HÁÐ SKRIFLEGGU LEYFI HÖFUÐA